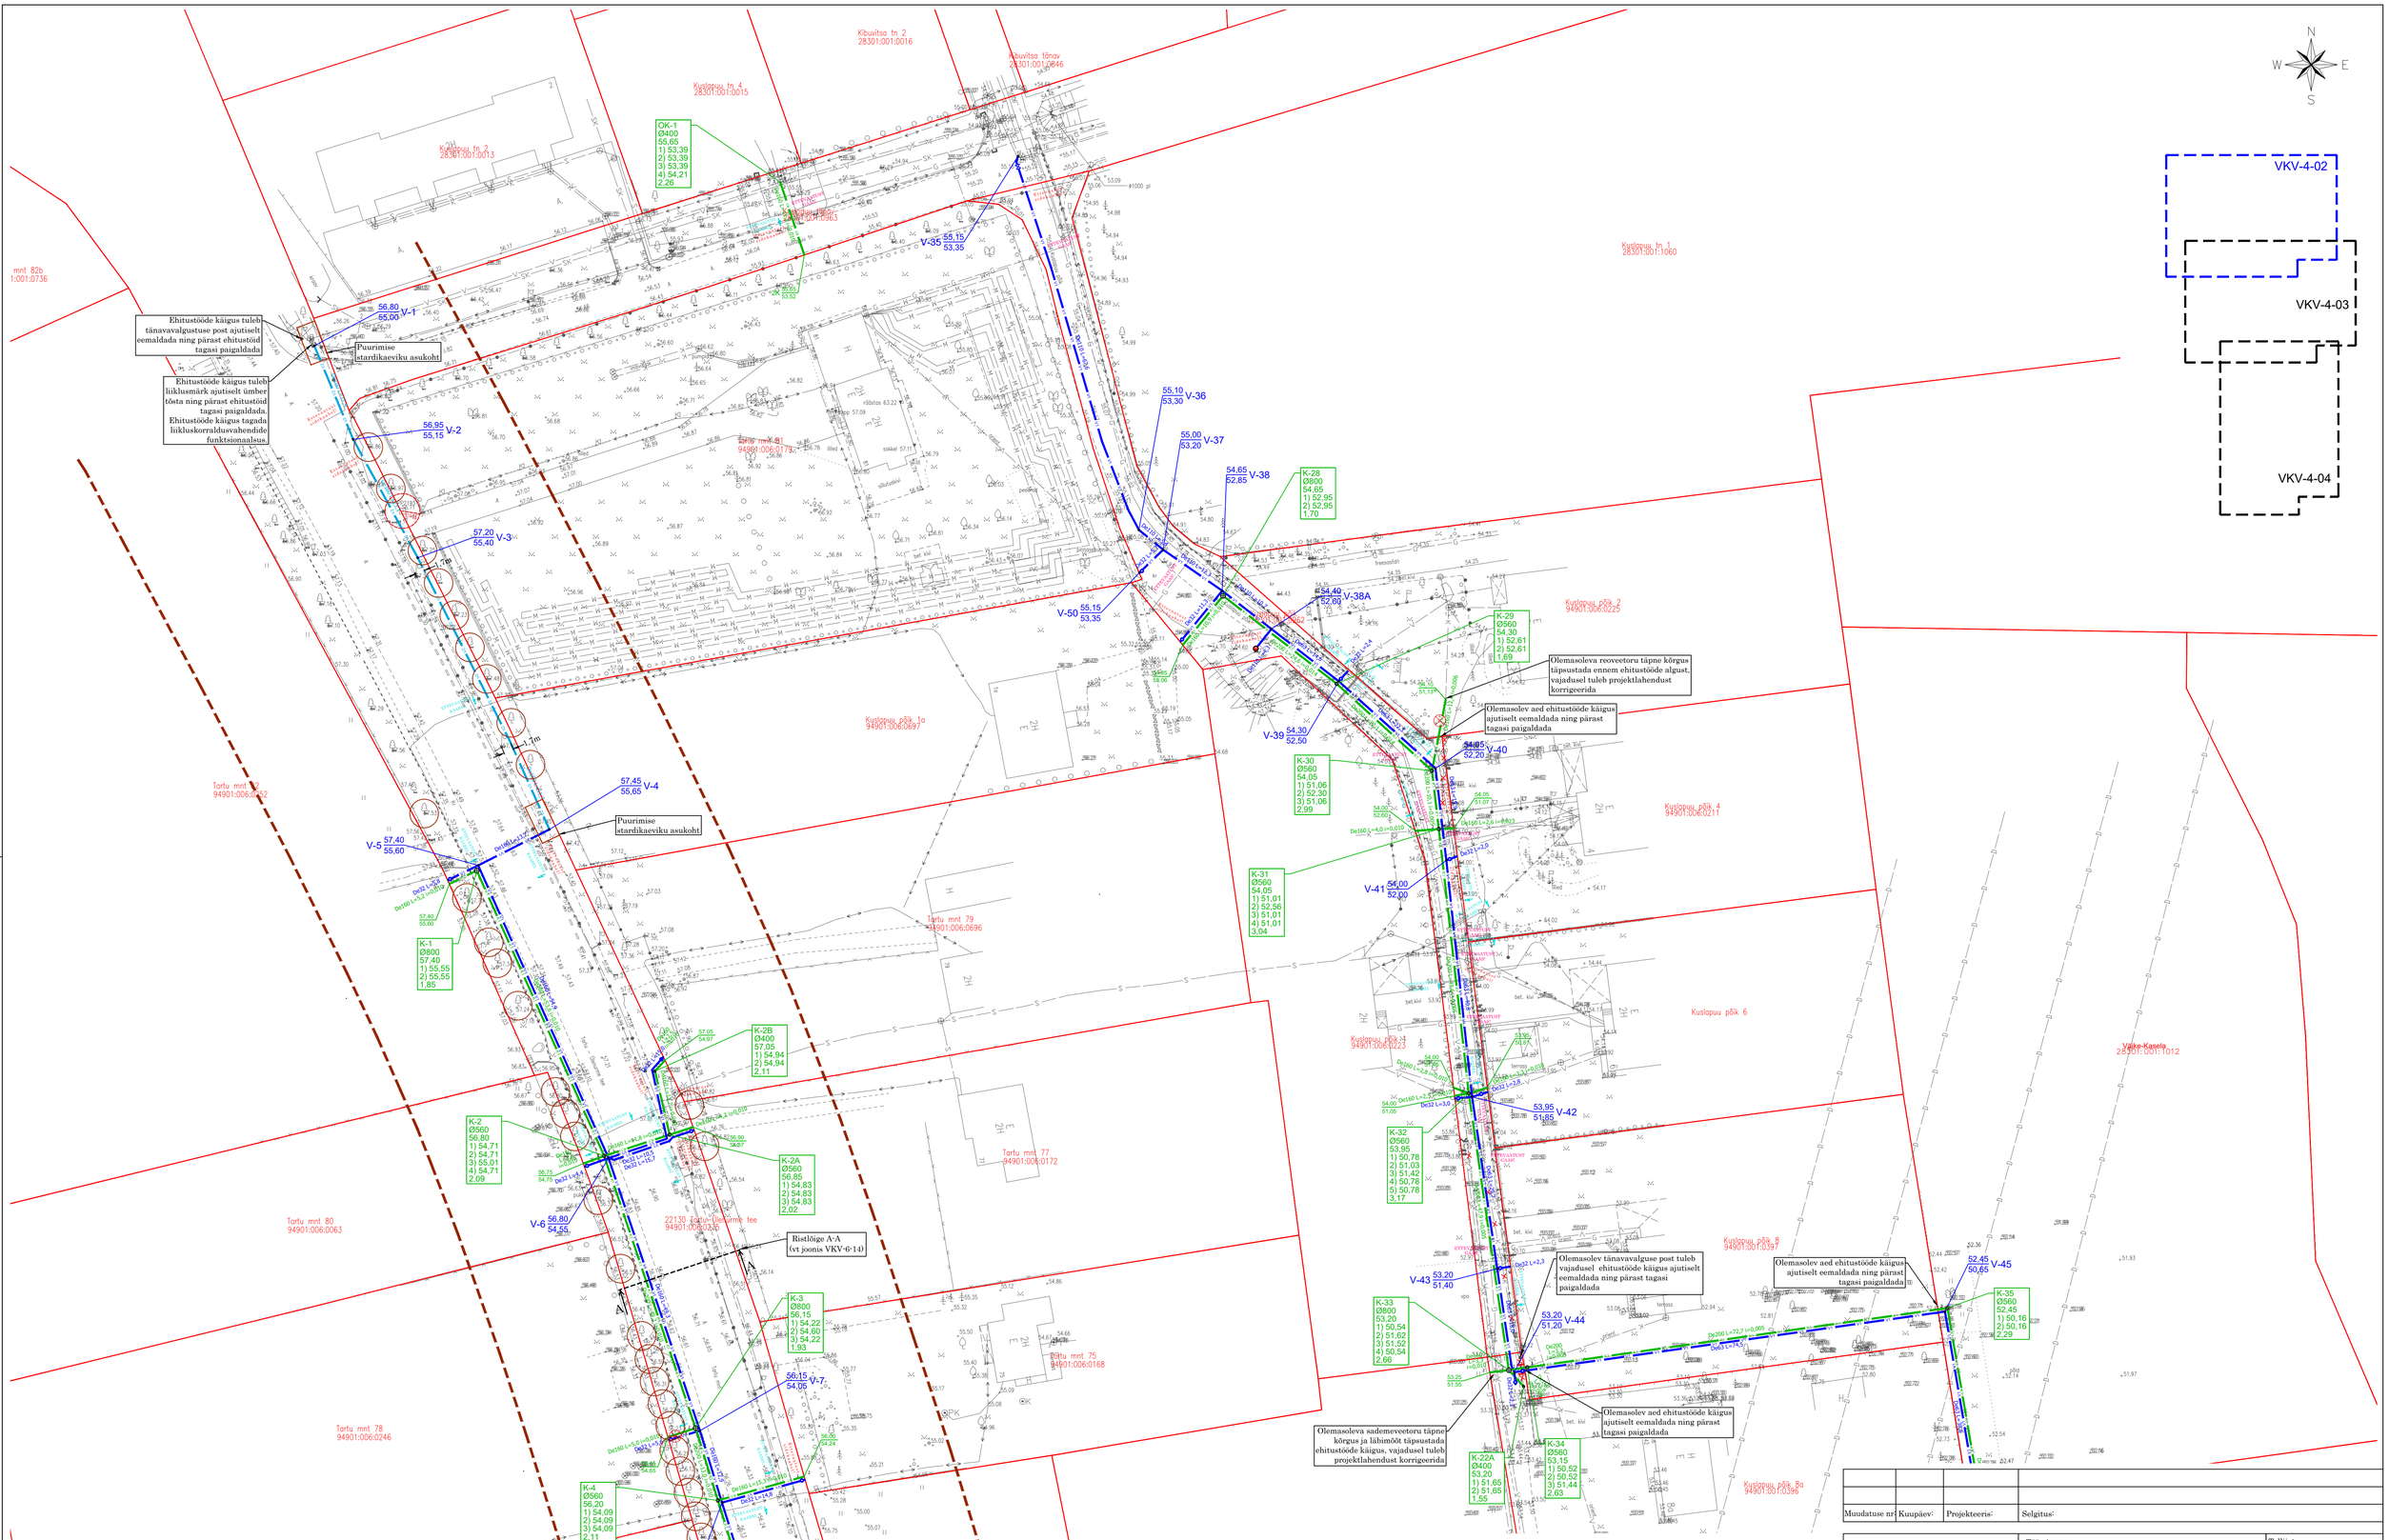


Märkused:

1. Tingmärgid vt joonis VKV-4-01
2. Torustike pikiprofiilid vt joonis VKV-6-03 kuni VKV-6-12.
3. * tähistatud kõrgus täpsustada ehitustööde käigus.
4. Ehituskaeviku tüüpristlõiked vt joonis VKV-6-01.
5. Kaablite kaitsmise ja toestamise skeem ristumisel projekteeritud torustikuga vt joonis VKV-6-02.
6. Koordinaadid L-Est '97 süsteemis.
7. Kõrgused EH2000 süsteemis.
8. Projekteerimise alusplaanina on kasutatud digitaalset alusplaani mõõtkavas 1:500. Metricus OÜ 2024 a. Töö nr 24G9512.

| Muudatuse nr: | Kuupäev: | Projekteeris: | Selgitus: |
|---|---|---|---|
| | | | |
| | | | |

**Altren Projekt OÜ**
MTR nr EEP002873 reg. 21.02.2014
Vana-Hansu, Suure-Rakke küla Elva vald
Tartumaa 61113
Tel: +372 53402723

Töö nimetus:
Kambja vald, Soinaste küla, Tartu-Ülenurme tee piirkonna vee- ja reoveekanalisatsioonitorustik, Kuslapuu tn ja Kasevälja tee vahelises piirkonnas

Tellija:
AS Tartu Veevärk

Ehitusprojekti koostaja:
Altren Projekt OÜ

Objekti aadress või aadressid:
Kambja vald, Soinaste küla

Joonise nimetus:
Torustike asendiplaan

Mõõtkava: 1:500

Töö nr: 24111

Joonise digiaadress: 24111_TP_VKV-4-02_v01.dwg

Vastutav isik: Vahur Laas
Allkiri: /allkirjastatud digitaalselt/

Projekteerija: Johannes Matson
Allkiri: /allkirjastatud digitaalselt/

Kuupäev/versiooni nr: 03.02.2025/v01
Projekti tunnus: 24111
Projekti staadium: TP
Joonise nr: VKV-4-02