


Mhor: 1:500
Mver: 1:50

KAEVU TÄHIS	V-11	V-11A	V-11B	V-11C V-11D
OLEMASOLEVA MAAPINNA KÕRGUS (m ABS)	55,40	55,05	54,90	54,35 54,25
PROJEKTEERITUD MAAPINNA KÕRGUS (m ABS)	55,40	55,05	54,90	54,35 54,25
TORU KÕRGUS PEALT (m ABS)	53,15	53,00	53,10	52,55 52,45
TORU RAJAMISSÜGAVUS	2,25	2,05	1,80	1,80 1,80
LANG	22,5m	0,007 0,006	16,0m 60,4m	0,009 0,016 6,3m
TORU MATERJAL	PE PN10 De50 - 98,9m			PE PN10 De32 - 6,3m
VAHEKAUGUSED (m)	22,5	16,0	60,4	6,3
SIRGESTATUD TRASSI PLAAN				

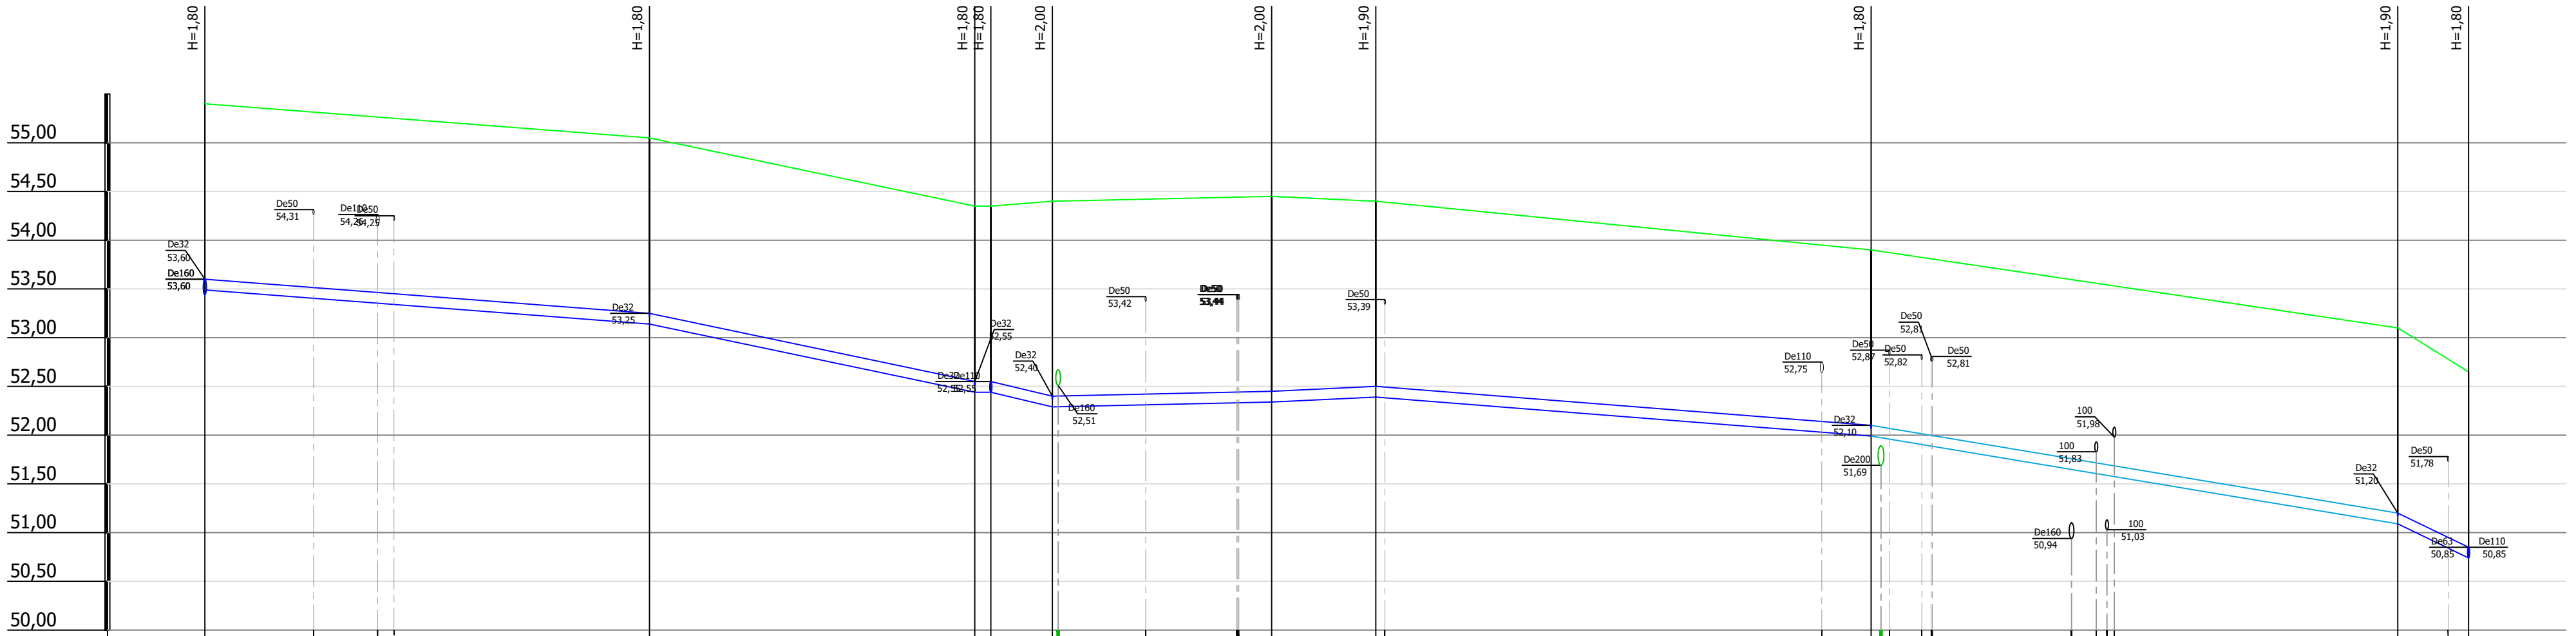

Mhor: 1:500
Mver: 1:50

KAEVU TÄHIS	V-16	V-28	V-29A V-30	V-31	V-32	V-33	V-34	V-51
OLEMASOLEVA MAAPINNA KÕRGUS (m ABS)	55,40	55,05	54,35 54,35	54,45	54,40	53,90	53,10	52,65
PROJEKTEERITUD MAAPINNA KÕRGUS (m ABS)	55,40	55,05	54,35 54,35	54,45	54,40	53,90	53,10	52,65
TORU KÕRGUS PEALT (m ABS)	53,60	53,25	52,55 52,55	52,45	52,50	52,10	51,20	50,85
TORU RAJAMISSÜGAVUS	1,80	1,80	1,80 2,00	2,00	1,90	1,80	1,90	1,80
LANG	45,7m	0,008 33,4m	0,021 1,6m 0,00024 6,3m 0,002	22,5m 10,7m	50,9m	0,008 54,1m	0,017 7,3m	0,048 7,3m
TORU MATERJAL	PE PN10 De110 - 171,1m					PE PN10 RC100 De110 - 54,1m		
VAHEKAUGUSED (m)	45,7	33,4	1,6 6,3	22,5	10,7	50,9	54,1	7,3
SIRGESTATUD TRASSI PLAAN								

Märkused

- Torustike asukoht vt joonis VKV-4-02 kuni VKV-4-04
- Tingmärgid vt joonis VKV-4-01
- Ehituskaeviku tüüpristloiked vt joonis VKV-6-10

--	--	