


A-A

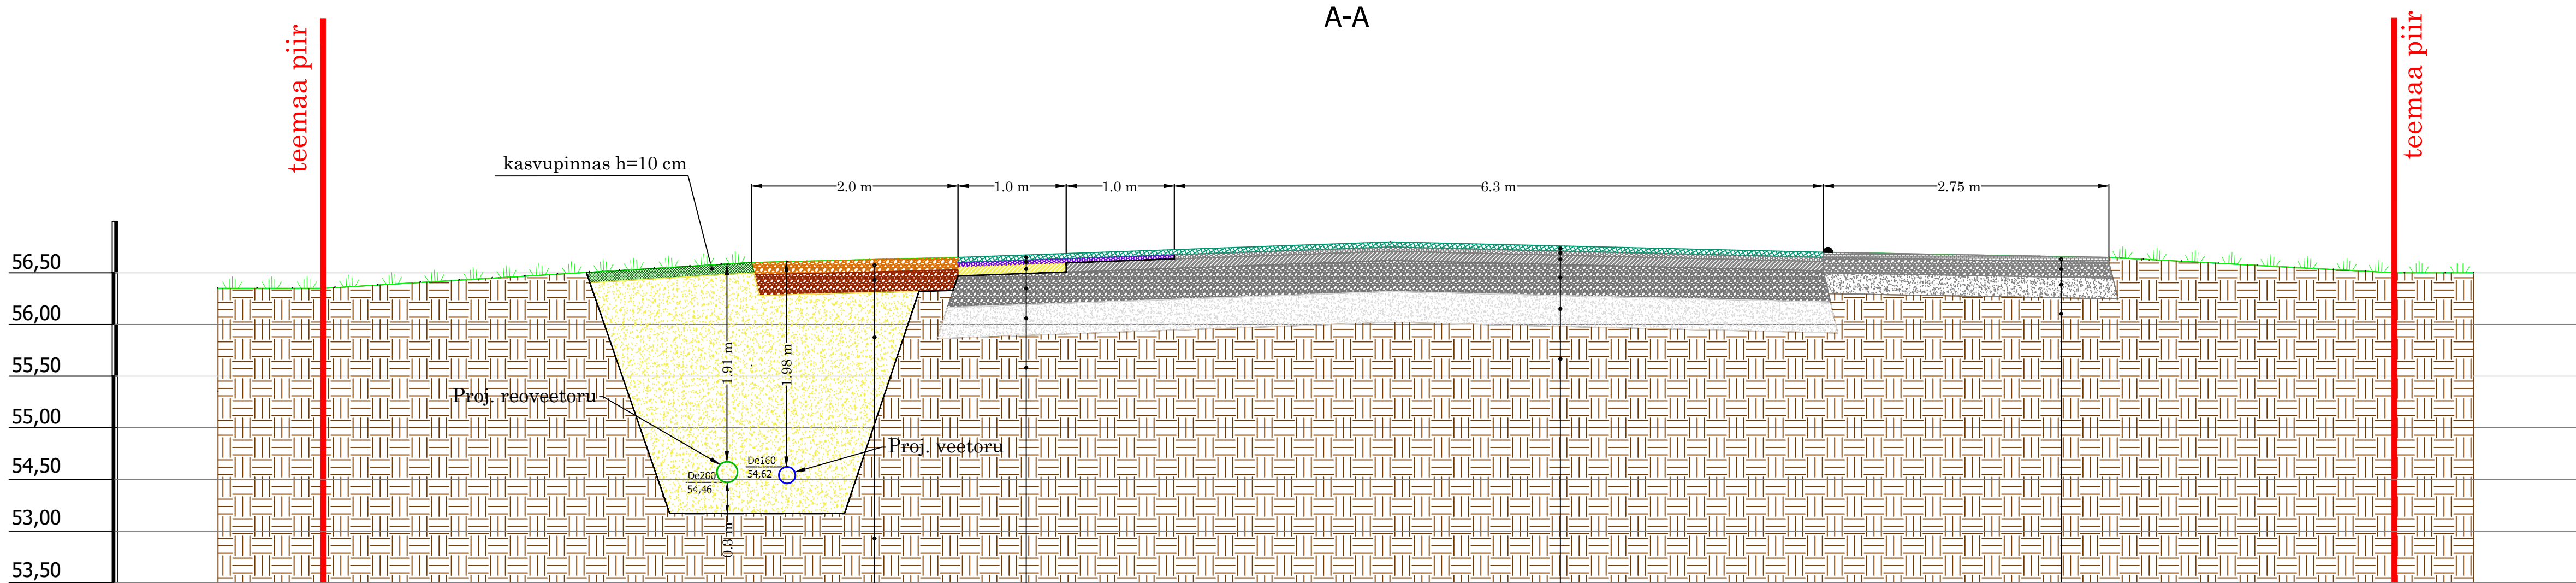

|  |
|--|
| Purustatud kruus, segu nr 6, h=12 cm                             |
| Kruusliivast aluskiht TM130 (peenoste sisaldus alla 7%, h=20 cm) |
| Täiteliiv (nõutav filtratsioonimoodul vähemalt 0,5 m/ööpäevas)   |
| Ol. olev pinnas  |

|  |
|--|
| Proj. asfaltkate (Transpordiameti poolt paigaldatav) |
| Asfaltbetoon AC 16 surf h = 4 cm                     |
| Asfaltbetoon AC 32 base h = 9 cm                     |
| Ol. olev killustikualus                              |
| Ol. olev aluskiht                                    |
| Ol. olev pinnas                                      |

|  |
|--|
| Proj. asfaltkate (Transpordiameti poolt paigaldatav) |
| Ol. olev asfaltkate                                  |
| Ol. olev asfaltkate                                  |
| Ol. olev killustikualus                              |
| Ol. olev aluskiht                                    |
| Ol. olev pinnas                                      |

|                         |
|-------------------------|
| Ol. olev kõnnitee       |
| Ol. olev killustikualus |
| Ol. olev aluskiht       |
| Ol. olev pinnas         |

|  |          |   |                          |
|--|----------|---|--------------------------|
|  |          |   |                          |
|  |          |   |                          |
| Muudatuse nr:  | Kuupäev: | Projekteeris:   | Selgitus:                |
|  |          |   |                          |
| <b>Altren Projekt OÜ</b><br>MTR nr EEP002873 reg. 21.02.2014<br>Vana-Hansu, Suure-Rakke küla Elva vald<br>Tartumaa 61113<br>Tel: +372 53402723 |          | Töö nimetus:<br>Kambja vald, Soinaste küla, Tartu-Ülenurme tee piirkonna vee- ja reoveekanaliseerimisprojekt, Kuslapuu tn ja Kasevälja tee vahelises piirkonnas |                          |
| Objekti aadress või aadressid:<br>Kambja vald, Soinaste küla   |          | Tellija:<br>AS Tartu Veevärk  |                          |
| Vastutav isik:<br>Tiit Korn  |          | Ehitusprojekti koostaja:<br>Altren Projekt OÜ   |                          |
| Allkiri:<br>/allkirjastatud digitaalselt/  |          | Joonise nimetus:<br>Ristlõige A-A   |                          |
| Projekteerija:<br>Johannes Matson  |          | Möötkava:<br>Töö nr : 24111   |                          |
| Allkiri:<br>/allkirjastatud digitaalselt/  |          | Joonise digiaadress:<br>M011_TP_VKV+97+98_01.dwg  |                          |
| Kuupäev/versiooni nr:<br>03.02.2025/v01  |          | Projekti tunnus:<br>24111   | Projekti staadium:<br>TP |
|  |          | Joonise nr :<br>VKV-6-14  |                          |