


Mhor: 1:500
Mver: 1:50

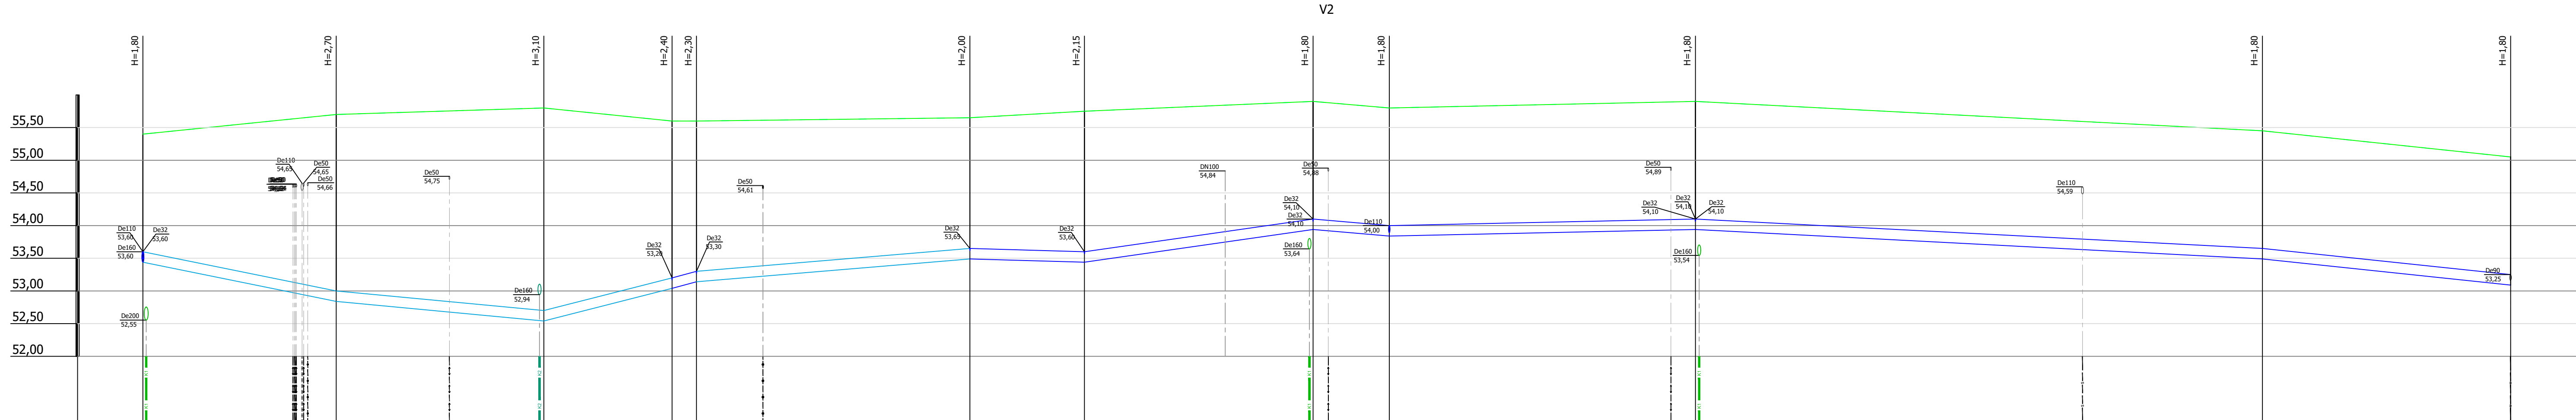

KAEVU TÄHIS	V-16	V-17	V-18	V-19	V-20	V-21	V-22	V-23	V-24	V-25	V-26	V-27
OLEMASOLEVA MAAPINNA KÕRGUS (m ABS)	55,40	55,70	55,80	55,60	55,60	55,65	55,75	55,90	55,80	55,90	55,45	55,05
PROJEKTEERITUD MAAPINNA KÕRGUS (m ABS)	55,40	55,70	55,80	55,60	55,60	55,65	55,75	55,90	55,80	55,90	55,45	55,05
TORU KÕRGUS PEALT (m ABS)	53,60	53,70	52,70	53,20	53,30	53,65	53,60	54,10	54,00	54,10	53,65	53,25
TORU RAJAMISSÜGAVUS	1,80	2,70	3,10	2,40	2,30	2,00	2,15	1,80	1,80	1,80	1,80	1,80
LANG	29,6m	0,020	31,8m	0,009	0,025	19,6m	0,007	0,008	41,9m	17,5m	0,003	0,014
TORU MATERJAL	PE PN10 RC100 De160 - 81,0m		PE PN10 De160 - 3,7m		PE PN10 RC100 De160 - 41,9m		PE PN10 De160 - 235,9m					
VAHEKAUGUSED (m)	29,6	31,8	2,5	19,6	3,7	10,3	41,9	31,6	17,5	35,0	11,7	46,9
SIRGESTATUD TRASSI PLAAN												

Märkused

- Torustike asukoht vt joonis VKV-4-02 kuni VKV-4-04
- Tingmärgid vt joonis VKV-4-01
- Ehituskaeviku tüüpristloiked vt joonis VKV-6-01

	</
--	--	----