


Isikliku kasutusõiguse asendiplaan

Kinnistu nimi: 11340 Tallinn-Saku-Laagri tee

Katastritunnus: 71901:001:0350

Asukoht: Saku alevik, Saku vald, Harju maakond

Kirjanurk OÜ töö nr 10879P / Enefit Connect OÜ tellimus nr VT1746

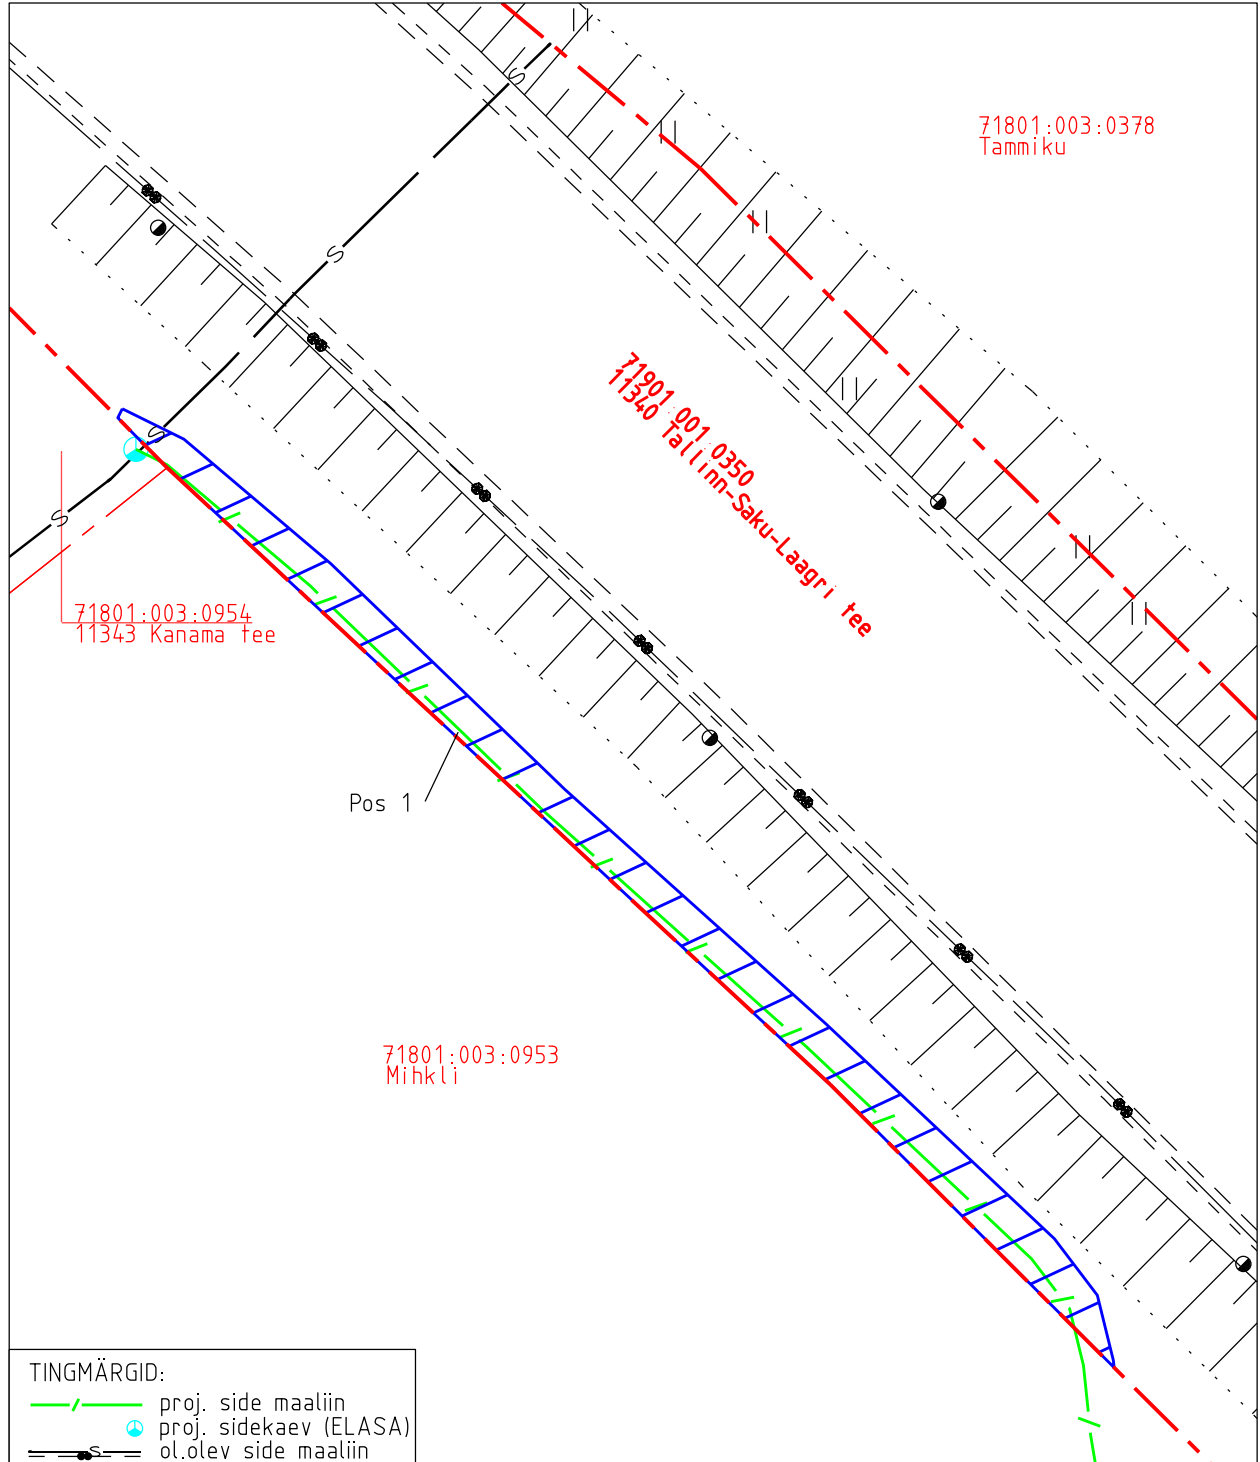

TINGMÄRGID:

- /— proj. side maaliin
- proj. sidekaev (ELASA)
- S— ol.olev side maaliin

IKO ala pos nr	Registriosa nr, KV kood	Katastriüksuse tunnus, nimi ja sihtotstarve	Asukoht riigitee suhtes	Ala pindala (m ²)
1	8806750, KV74804	71901:001:0350; 11340 Tallinn-Saku-Laagri tee transpordimaa	11425 Kanama-Saku teel kulgemine 2,61-2,66 km'l	58

Isikliku kasutusõiguse pindala kokku ligikaudu 99 m²

- - - Koormatava katastriüksuse piir

- - - - - Katastriüksuste piirid

Plaan 1-1
M 1:250

Koostaja:
OÜ Kirjanurk


Isikliku kasutusõiguse asendiplaan

Kinnistu nimi: 11340 Tallinn-Saku-Laagri tee

Katastritunnus: 71901:001:0350

Asukoht: Saku alevik, Saku vald, Harju maakond

Kirjanurk OÜ töö nr 10879P / Enefit Connect OÜ tellimus nr VT1746

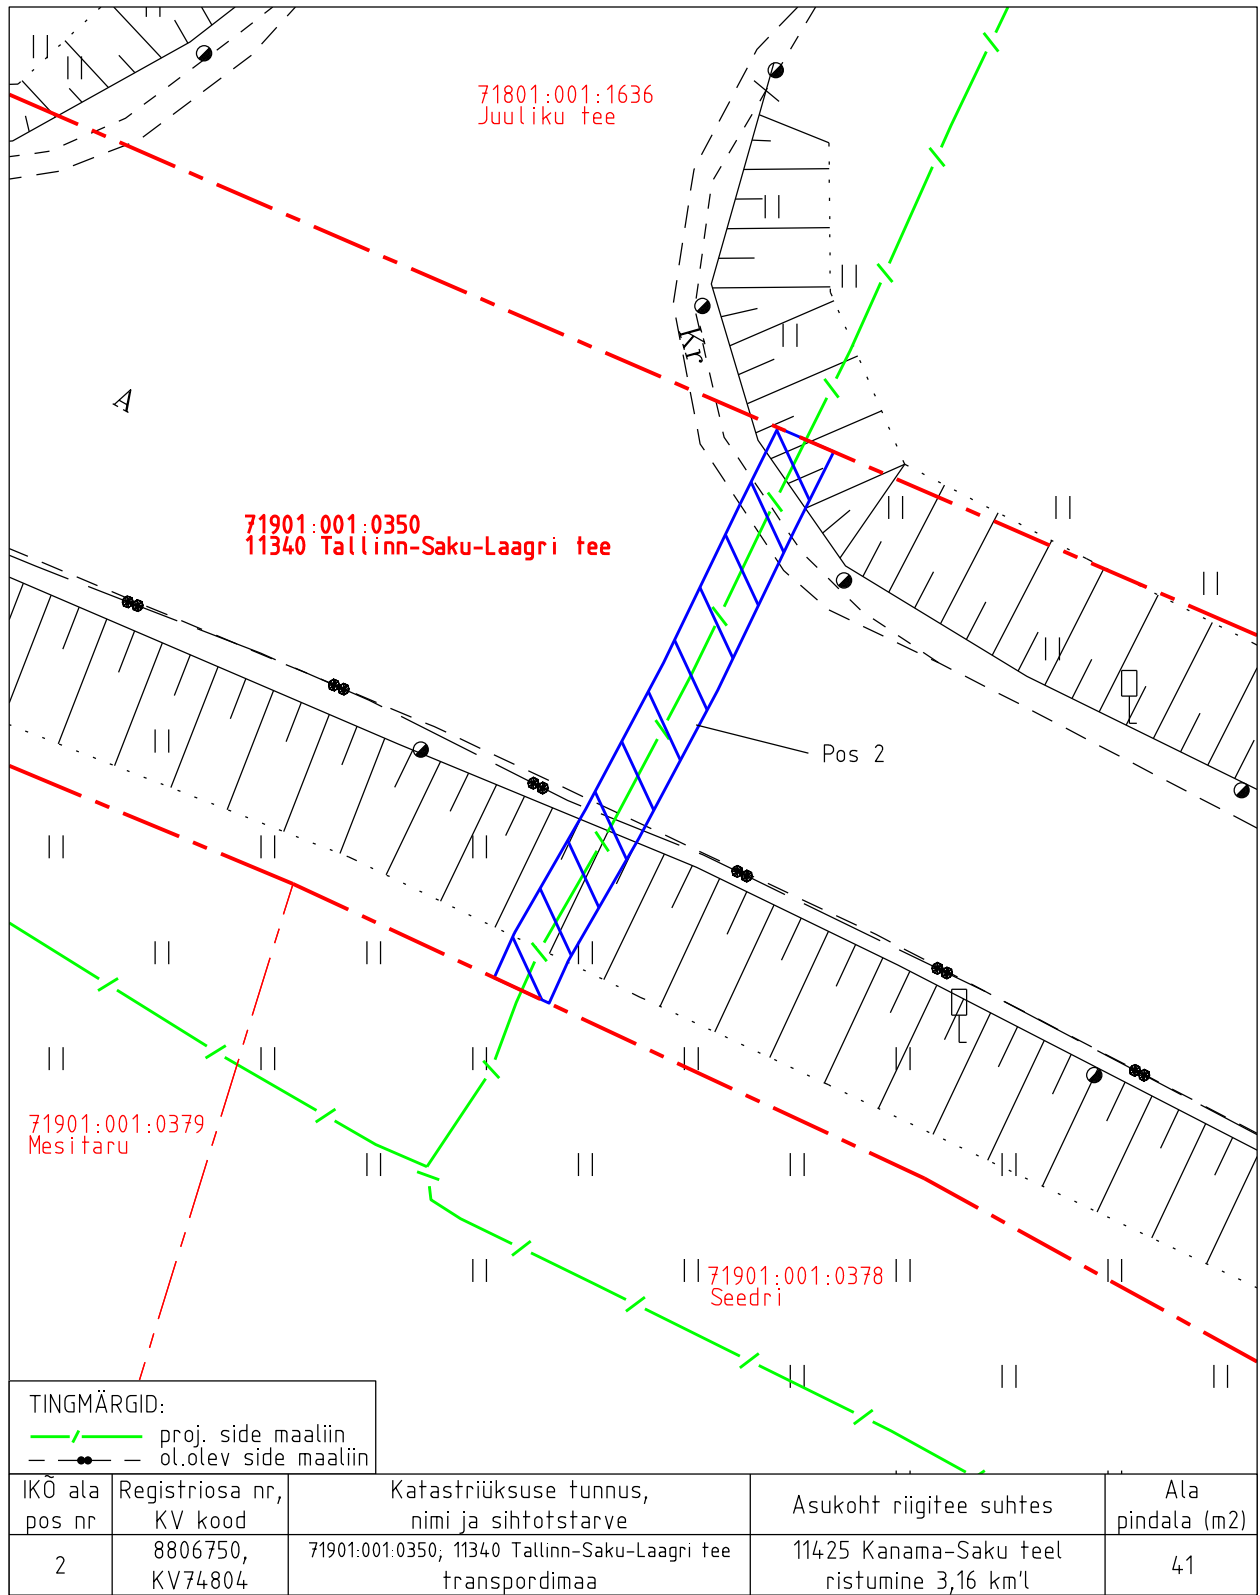

TINGMÄRGID:
 — / — proj. side maaliin
 — • — ol.olev side maaliin

IKO ala pos nr	Registriosa nr, KV kood	Katastriüksuse tunnus, nimi ja sihtotstarve	Asukoht riigitee suhtes	Ala pindala (m ²)
2	8806750, KV74804	71901:001:0350; 11340 Tallinn-Saku-Laagri tee transpordimaa	11425 Kanama-Saku teel ristumine 3,16 km'l	41

- Isikliku kasutusõiguse pindala kokku ligikaudu 99 m²
- Koormatava katastriüksuse piir
- Katastriüksuste piirid

Plaan 1-2
 M 1:250

Koostaja:
 OÜ Kirjanurk