

Isikliku kasutusõiguse asendiplaan


Kinnistu nimi: 85 Liiapeksi-Loksa tee (reg.nr 10360450)

Katastritunnus: 42301:002:0233

Asukoht: Kolgaküla, Kuusalu vald, Harju maakond

Kirjanurk OÜ töö nr 11744P

Karjalauda Telia mobiilsidemasti sideühendus

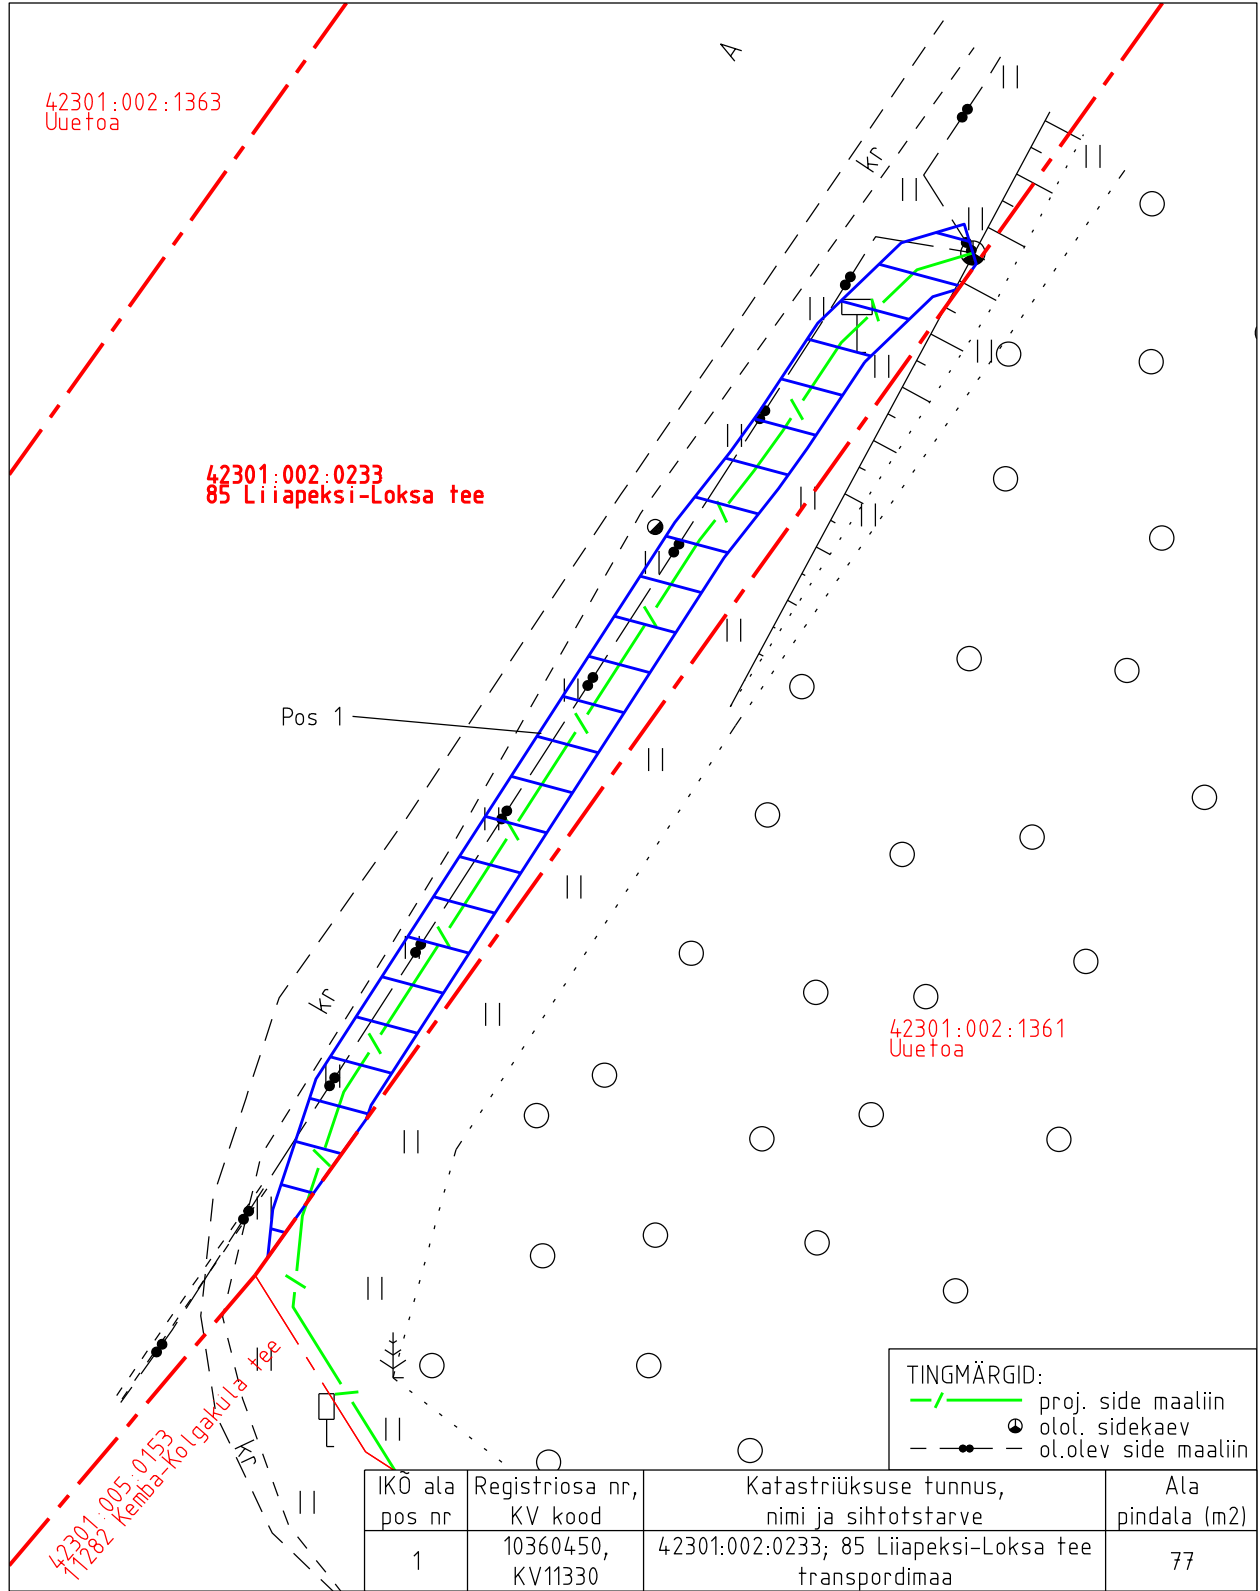

Isikliku kasutusõiguse pindala kokku ligikaudu 77 m<sup>2</sup>

Koormatava katastriüksuse piir

Katastriüksuste piirid (väljavõte 12.06.2024)

Plaan 1-1

M 1:250

Koostaja:

OÜ Kirjanurk