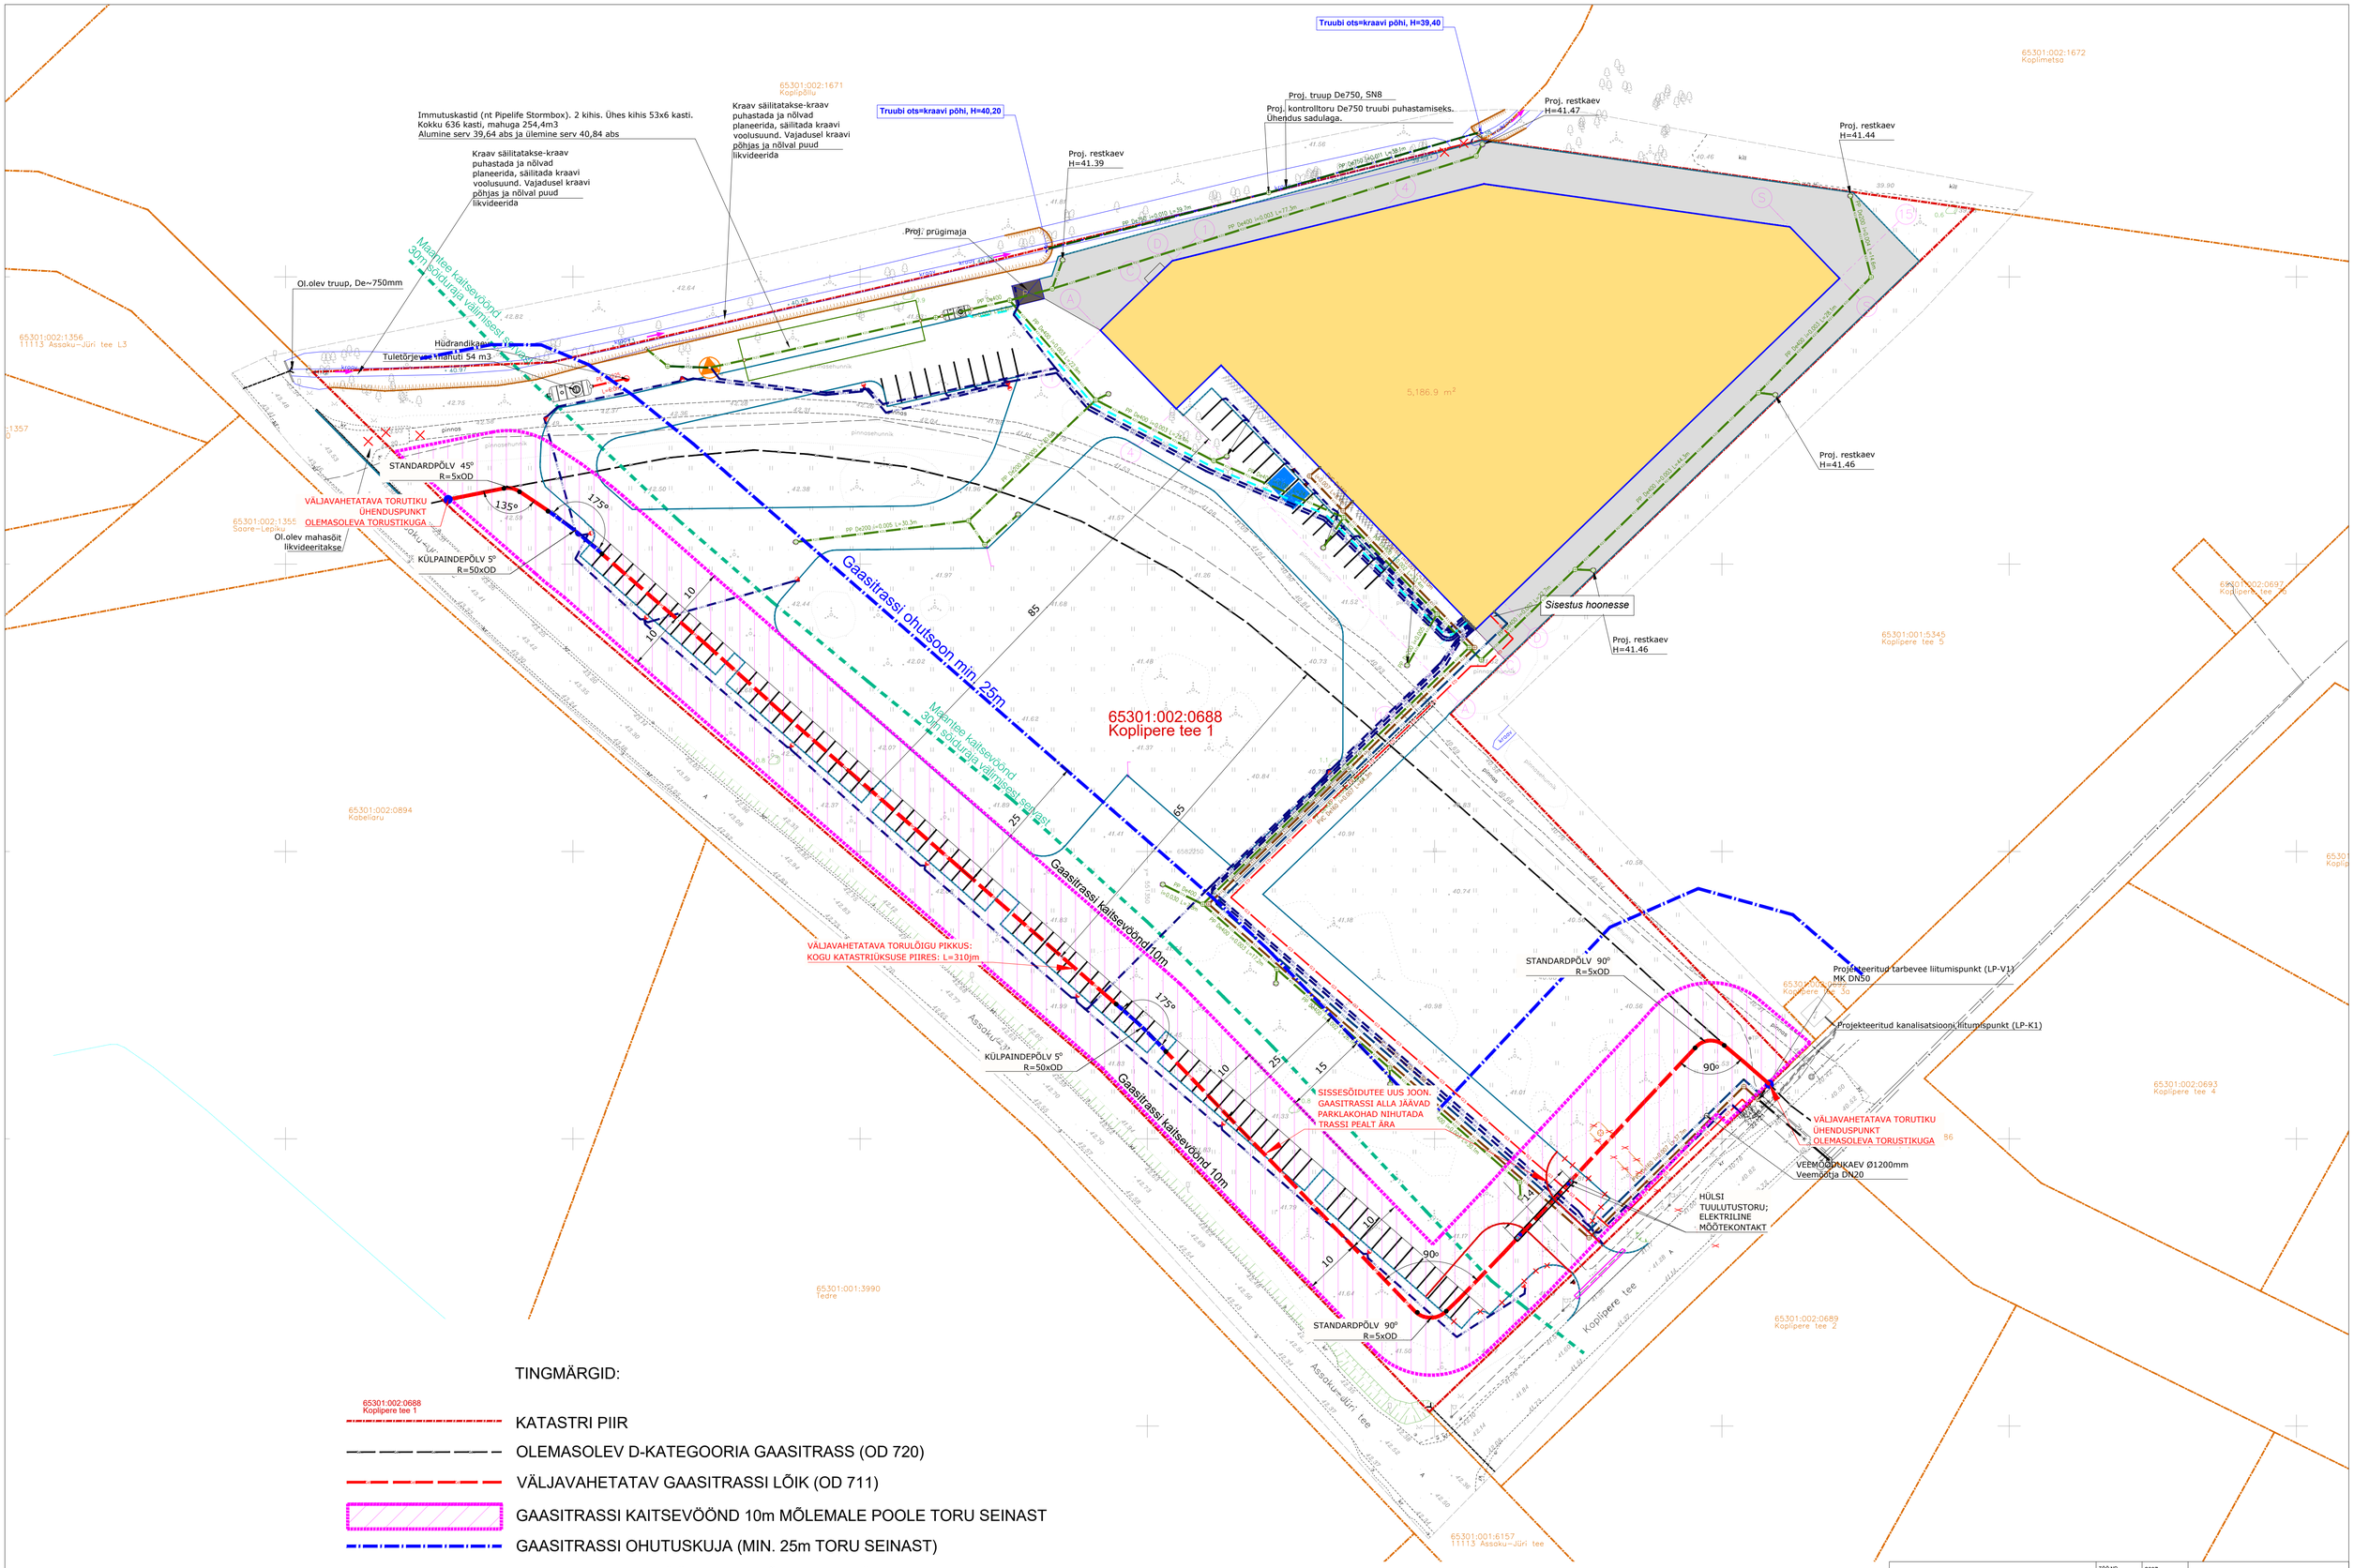

TINGMÄRGID:

65301:002:0688 Koplipere tee 1 — KATASTRI PIIR

OLEMASOLEV D-KATEGOORIA GAASITRASS (OD 720)

VÄLJAVAHETATAV GAASITRASSI LÕIK (OD 711)

GAASITRASSI KAITSEVÖÖND 10m MÕLEMALE POOLE TORU SEINAST

GAASITRASSI OHUTUSKUJA (MIN. 25m TORU SEINAST)

MAANTEE KAITSEVÖÖND (30m SÕIDURAJA VÄLIMISEST SERVAST)

TELLIJA	FAVORTE KOPLIPERE OÜ	TÖÖ NR.	2607	CONX PM OÜ Roseni 13, Tallinn 10111 +372 5750 2020	
		STAADIUM	ES		
PROJEKT	AS ELERING OLEMASOLEVA D-KATEGOORIA GAASITRASSI ASUKOHA VARIANDID	OBJEKT	-		
		JOONIS	GV-5-04		
OBJEKTI ASUKOHT	KOPLIPERE TEE 1 RAE KÜLA, RAE VALD, HARJU MAAKOND, KATASTRITUNNUS 65301:002:0688	VÄLJAANNE	1	PROJEKTI JUHT	P.KESNER
		MÕÕTKAVA	1:500	KONTROLLIJA	
JOONIS	**VARIANT 4.** GAASITRASSI ÜMBER PAIGUTAMINE. GAASITRASSI PAIKNEB MAANTEE KAITSETSOONIS. GAASITORUSTIKU ASUKOHA ESKIIS	KUUPÄEV	25.02.2026	PROJEKTEERIJA	P. KANGRO
		A1	2607_ES_GV-5-04_v01_Variant 4_GaasitonuAsukohaEskiis		