


## RISTPROFIIL 2-2

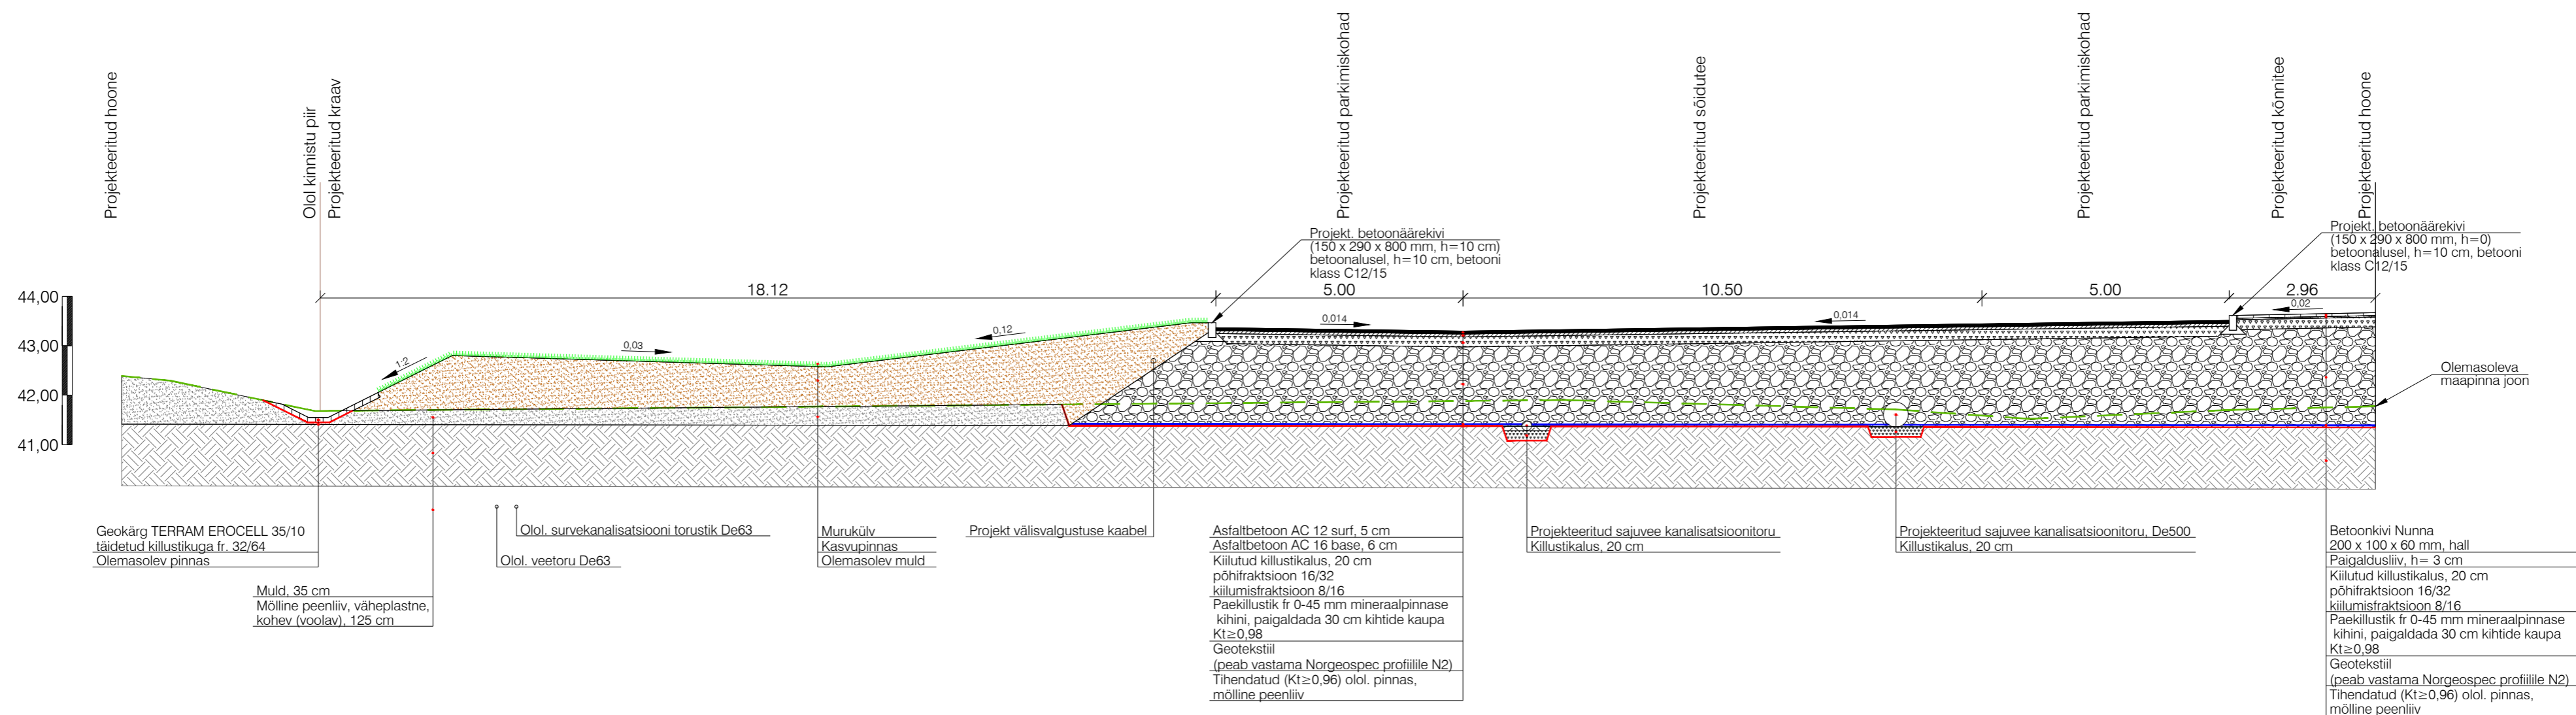

KLM Projekt OÜ  
Sepise tn 1, Tallinn, 11415  
tel. 514 4725  
info@klmprojekt.ee  
reg. kood: 11074214  
MTR nr: EPP003312

Tellija: Moodul Projekt OÜ

Projekti nimetus: Kauplus "Grossi toidukaubad". Tee-ehituslik osa

Objekt: Kurtna tee 2, Kiisa alevik, Saku vald, Harju maakond

Joonis: RISTPROFIIL 2-2

Projekt nr.: 0722

	Nimi	Allkiri	Kuupäev	Joonise nr.:	Möötkava:	Leht:	Paber:	Stadium:
Kinnitas:	K. Laurits		21.10.2022	4.2	1:100		A3	PP
Kontrollis:	A. Lipkin		21.10.2022					
Koostas:	A. Lipkin		21.10.2022					