


Uulu külas Lillepõllu kinnistu
osaline detailplaneering (Algatatud
26.06.2023 Häädemeeste
Vallavolikogu korraldus nr 30)

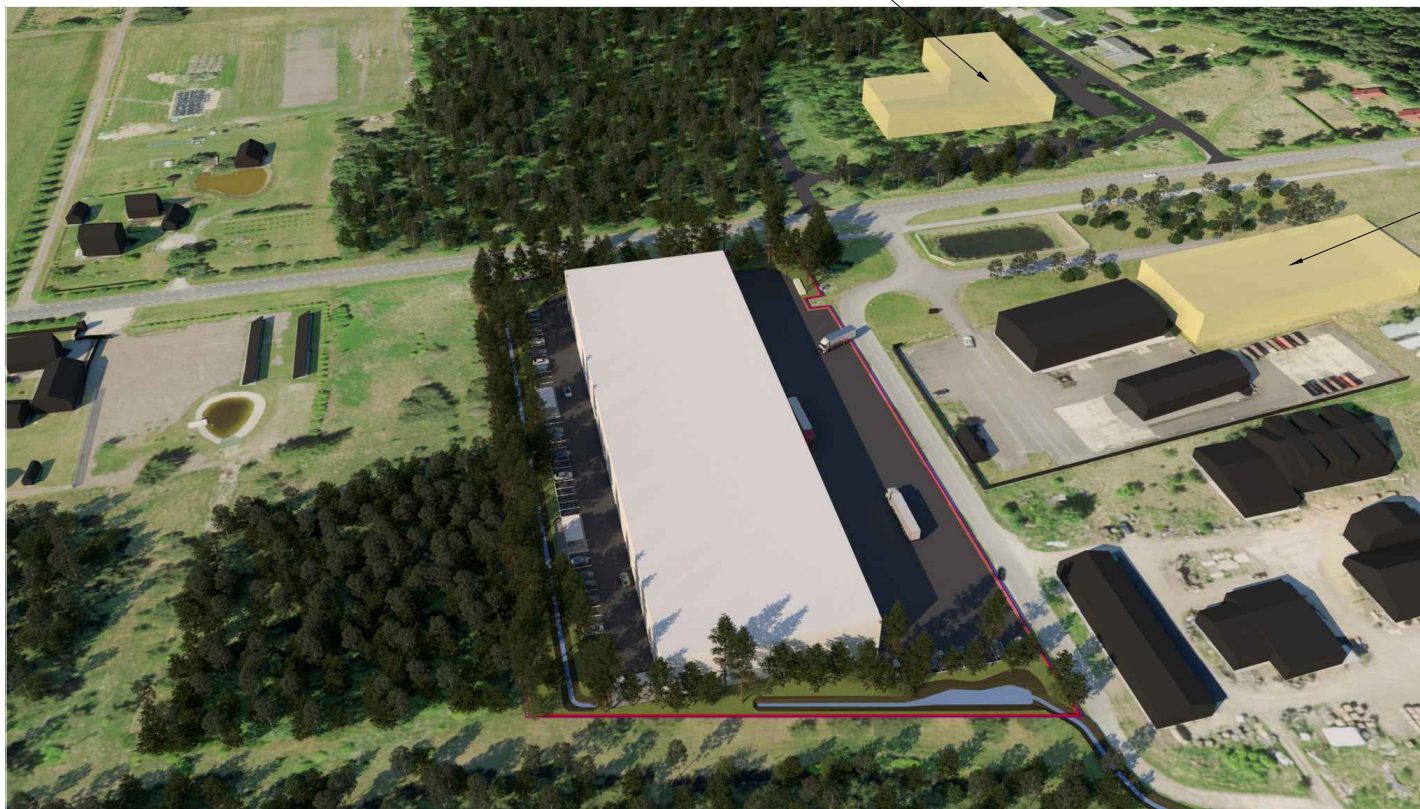

Uulu tööstusala detailplaneering
(Kehtestatud 19.02.2019
Häädemeeste vallavalitsuse
korraldusega nr 73)

TINGMÄRGID

- PLANEERINGUALA PIIR
- KRUNDI PIIR
- OLEMASOLEV HOONE / RAJATIS
- PLANEERITAV SOOVITUSLIK
HOONE ASUKOHT
- KONTAKTALAS OLEVA DETAIL-
PLANEERINGU HOONE MAHT

Märkused:

- 1) Ortofoto: Maa-amet 2024



Ferrysan OÜ
Muskaadi 14
76506 Saue linn
Saue vald, Harjumaa
Tel. +372 522 1744
MTR reg nr:
EEP002230

Illustratsiooni koostaja

Anette Aun

Arhitekt

Janika Jürgenson (Tallinna Tehnika-
ülikooli arhitektuurimagistri diplom nr MB 007012)

Huvitatud isik

AS Taritvo

Töö nimetus ja aadress

Uulu külas Uulu Tööstusküla detailplaneering

Pärnu maakond, Häädemeeste vald, Uulu küla

Joonise nimetus

ILLUSTRATSIOON

Staadium
DP

Kuupäev

07.10.2024 a.

Mõõt

-

Töö nr

DP 3-24

Joonis

1

Jooniseid

1