


Isikliku kasutusõigusega seadmise plaan
49 Imavere - Viljandi - Karksi-Nuia tee,
KÜ tunnus 89901:001:2590

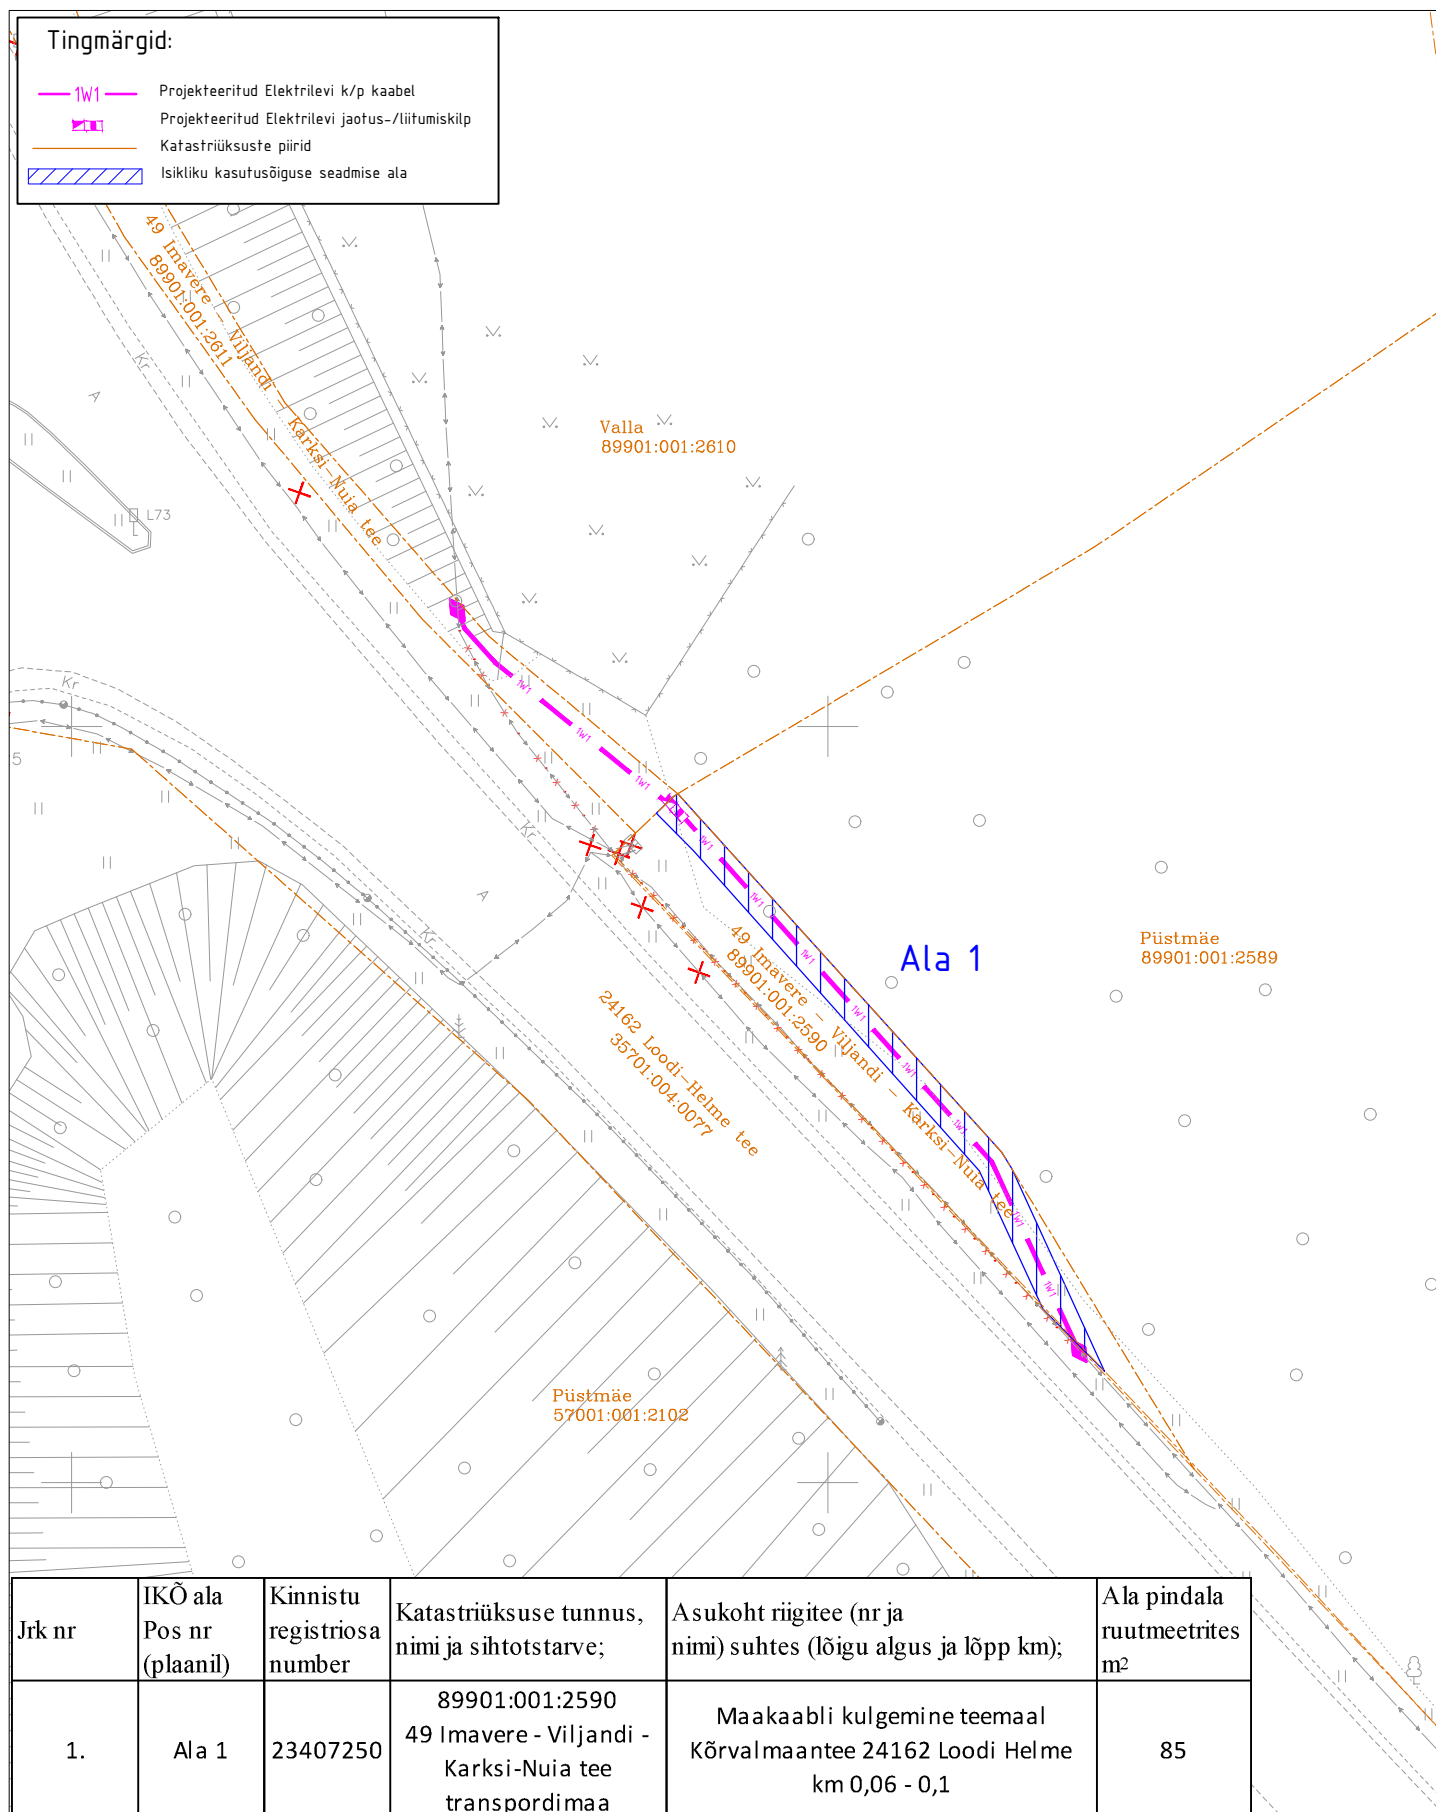

Jrk nr	IKÕ ala Pos nr (plaanil)	Kinnistu registriosa number	Katastriüksuse tunnus, nimi ja sihtotstarve;	Asukoht riigitee (nr ja nimi) suhtes (lõigu algus ja lõpp km);	Ala pindala ruutmeetrites m ²
1.	Ala 1	23407250	89901:001:2590 49 Imavere - Viljandi - Karksi-Nuia tee transpordimaa	Maakaabli kulgemine teemaal Kõrvalmaantee 24162 Loodi Helme km 0,06 - 0,1	85

M 1:500
ASENDIPLAANI KOOSTAS:
Heigo Lomp
AS Stik-Elekter
E-post: heigo@stik-elekter.ee

Riigitee nr 49 Imavere-Viljandi-Karksi-Nuia km 53,996-58,871
Viljandi-Loodi lõigu rek. põhiprojekt. Elektri kaablite ümberehitus
Tööprojekt
Töö nr. 96111TP