


KOOSKÖLASTATUD

Transpordiameti Ida osakond
Korrashoiu ja liikluskorralduse üksus
liikluskorraldaja
Andrus Guutmann
19.03.2024. a.
Tingimustel

1. Ajutise liikluskorralduse projekt on kooskõlastatud eeldusel, et projekterija on projekti koostamisel arvestanud kehtivate normidega, tegelike liiklustingimustega, teede mõõtmega, teenindavate sõidukite näitajatega, olemasoleva liikluskorralduse ja liiklussagedusega.
 2. Liikluskorraldusvahendid paigaldada juhendades EVS 613 nõuetest. Liikluse korraldamisel objektil juhinduda määrusest „Nõuded ajutisele liikluskorraldusele“ nr 43 ja juhendist „Riigiteede ajutine liikluskorraldus“ MA 2018-009.
 3. Paigaldatavad ajutised liiklusemärgid valmistada 2. klassi valgustpeegeldava kilega. Liikluse korraldamisel riigiteel kasutada 2. suurusgrupi liiklusemärgi.
 4. Piirangud ja kitsendused ei tohi kesta kauem, olla kehtestatud varem või pikemale teelõigule kui see on töö korraldamiseks vajalik.
 5. Masinad hoida väljaspool sõiduteed ja teepeenart. Kui see ei ole võimalik, esitada täiendavalt masinate teepeenrale paigutamise liikluskorralduse joonis.
1. Vähemalt 24 tundi enne tööde alustamist või liikluskorralduse muutmist teavitada liiklusjuhtimiskeskust e-post tmc@transpordiamet.ee või Vähemalt 24 tundi enne tööde alustamist või liikluskorralduse muutmist teavitada liikluspääsude ja tööde tegemise Transpordiameti Tark Tee liikluspääsude iseteeninduskeskonnas, millele pääseb ligi Transpordiameti e-teeninduse kaudu. Kooskõlastatud liikluskorralduse joonised ei asenda teel ja teemaal töötamise luba

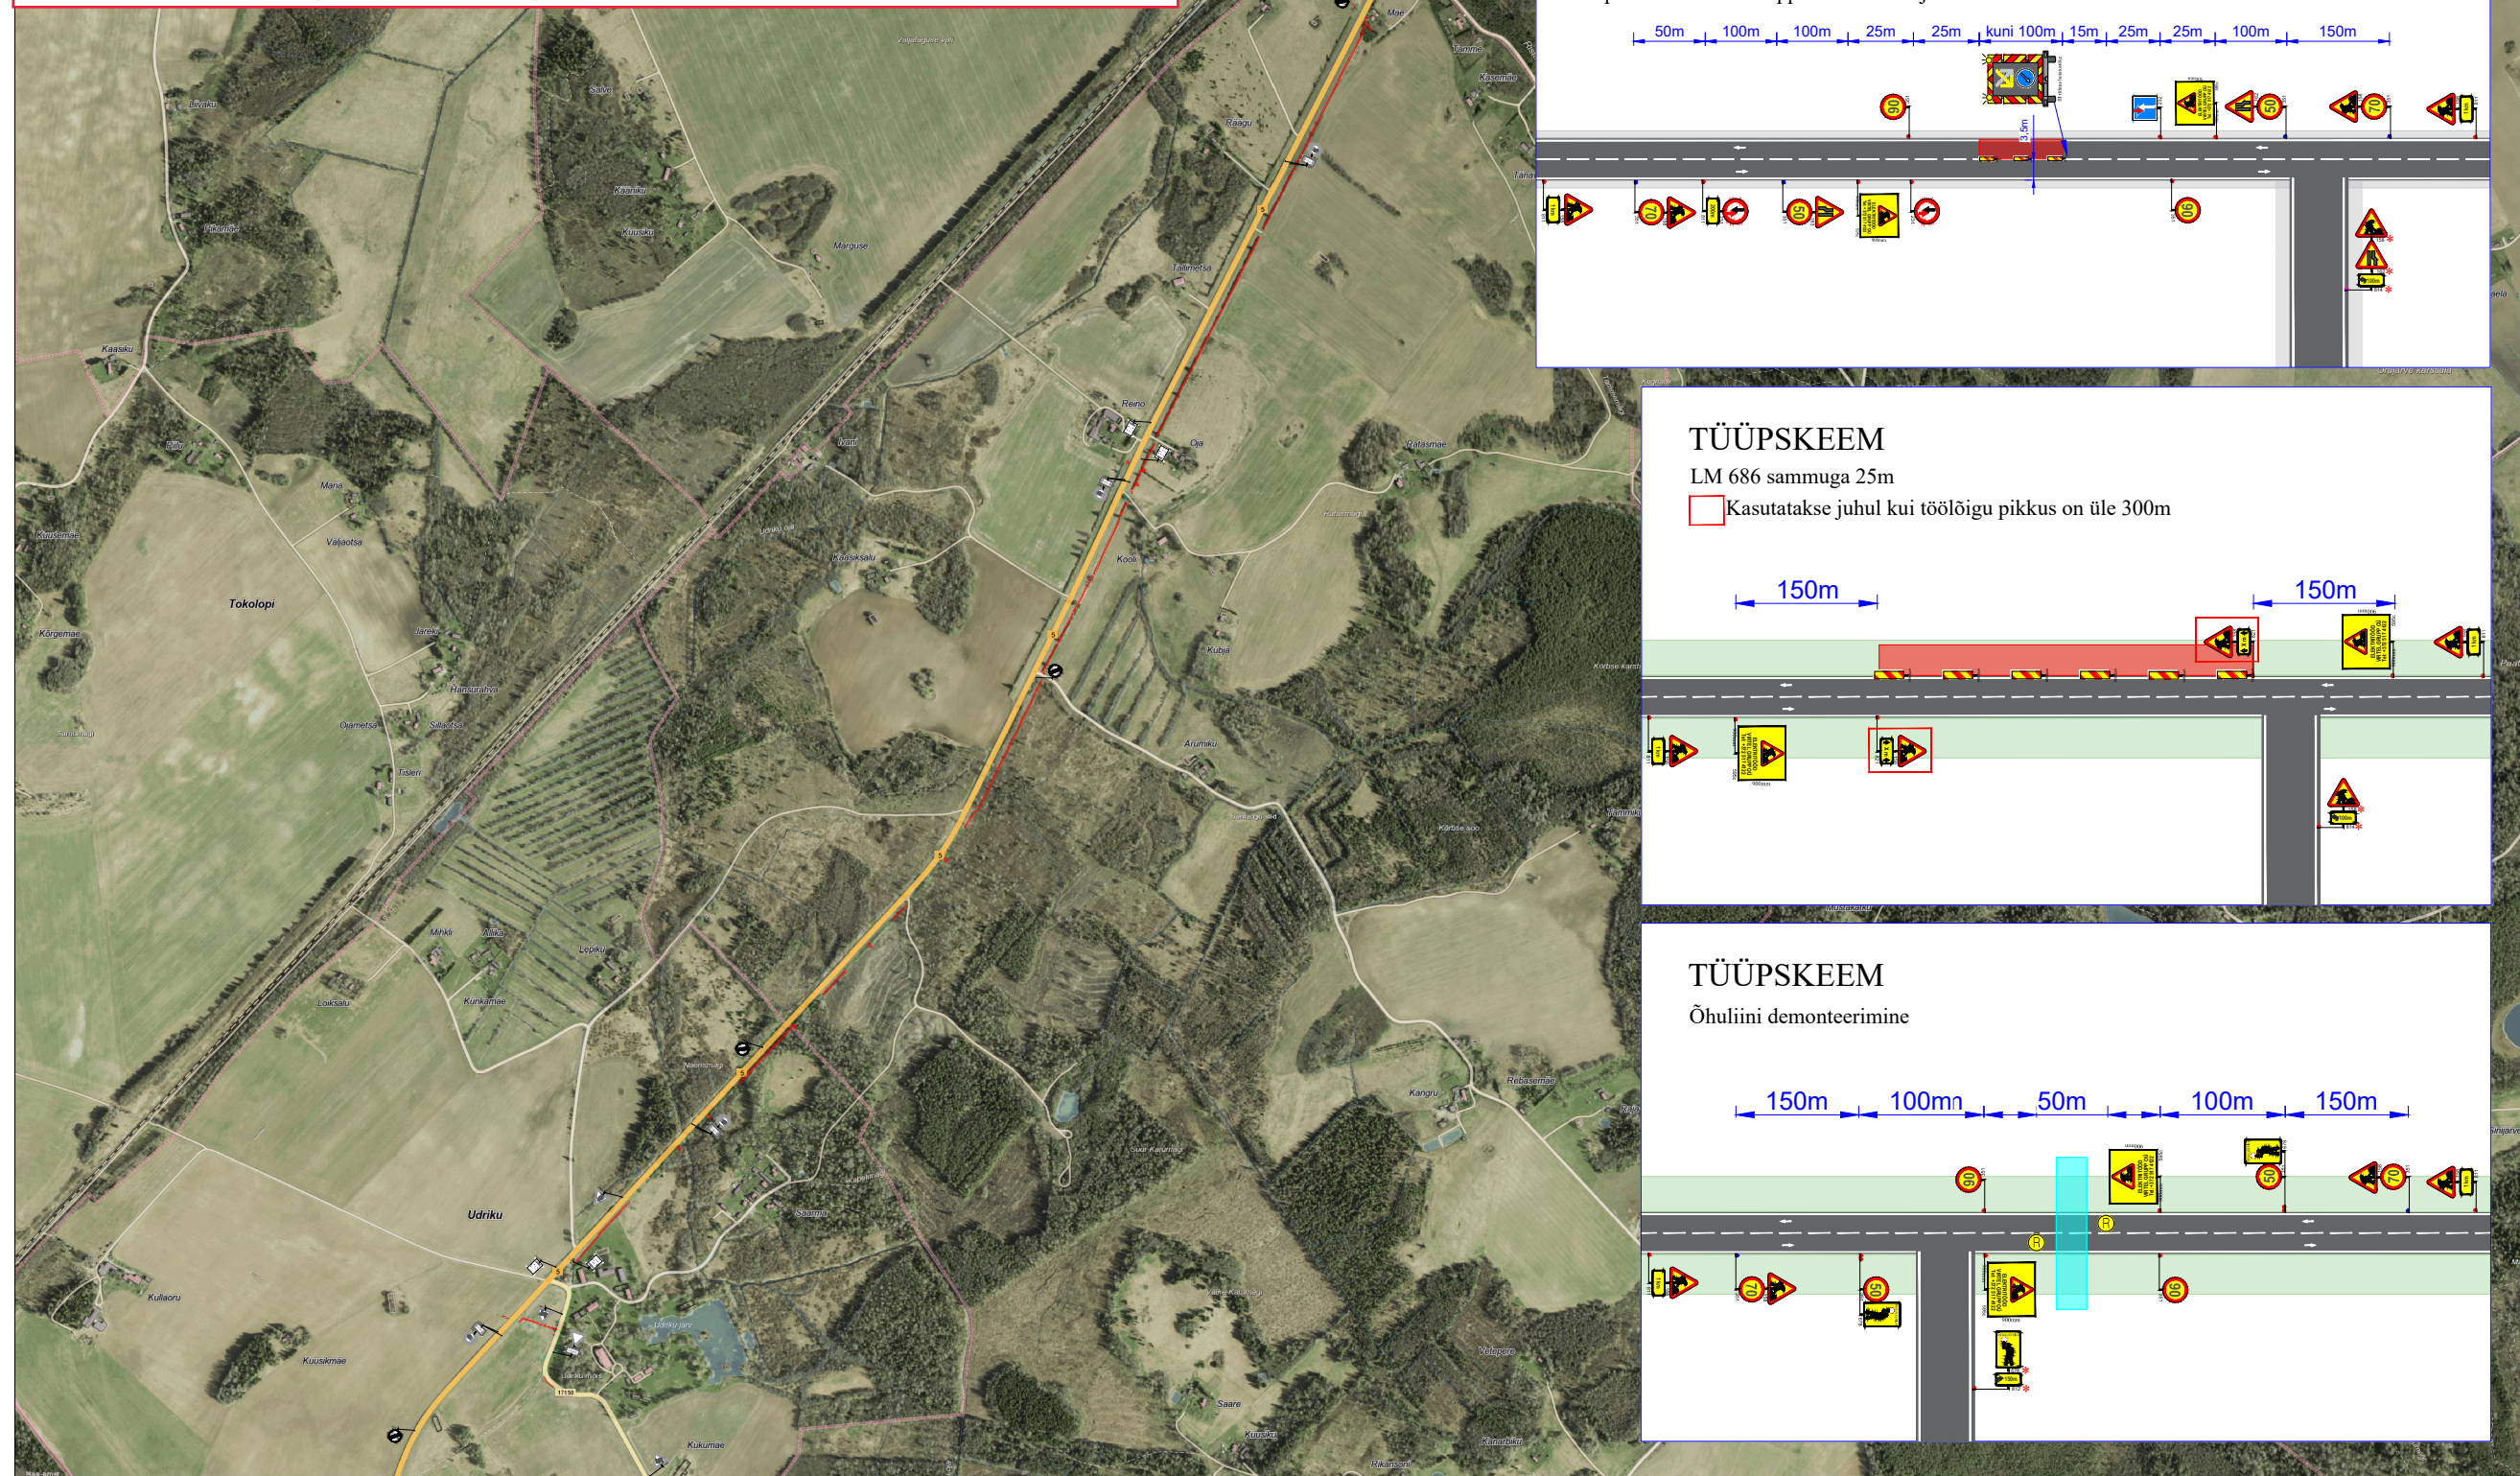

Ramudden OÜ, Reg. kood 12969700
Artelli 16/18, Tallinn.
Telefon: +372 622 9530 E-post: info@ramudden.ee

Projekti nimetus:
Kadrina elektritööd

Joonise nimetus:
Ajutine liikluskorraldus

Objekti asukoht:
Riigitee 5 km 152.2-157.8, riigitee
17150 km 0-0.2, Kadrina vald,
Lääne-Viru maakond

- Märkused:
- Avatud kaevik piirata piirdeaiaga
 - RT 5 AKÖL: 2541 autot ööpäevas, sõiduautosid 88%
 - RT 17150 AKÖL: 195 autot ööpäevas, sõiduautosid 96%

| | | |
|---|---|-------------|
| Kuupäev | Töö nr. | Joonise nr. |
| 19.03.2024 | LLT240311-1 | 1 |
| Tellijä | Virtel Grupp OÜ Vaido Lahtmaa, +372 517 4122, vaido@virtel.ee | |
| Cad proj. | T. Toome, Tel: +372 5699 6991 | |
| Kutsetunnistus nr. 193489 T. Rämmel Tegevusluba nr ELK000084 | | |

- TINGMÄRGID:
- Töötsoon
 - Töötsoon: kinnisel meetodil
 - Töötsoon: õhuliini
 - ▲ Ajutine liiklusmärk
 - ▲ Ajutine liiklusmärgi post
 - ▲ Ol. olev liiklusmärk
 - ▲ Ol. oleva liiklusmärgi post
 - ▲ Ajutine liiklusmärk vajadusel