


Isikliku kasutusõiguse seadmise plaan

IKÕ ala Pos nr (plaanil)	Kinnistu registriosia nr	Katastriüksuse tunnus, nimi ja sihtotstarve	Asukoht riigitee (nr ja nimi) suhtes (lõigu algus ja lõpp km)	IKÕ ala pindala ruutmeetrites m ²
Pos 1	10253250	63902:001:3971 80 Heltermaa-Kärdla-Luidja tee Transpordimaa 100%	80 Heltermaa-Kärdla-Luidja tee kulgemine 4,38-4,65 km	ca 496

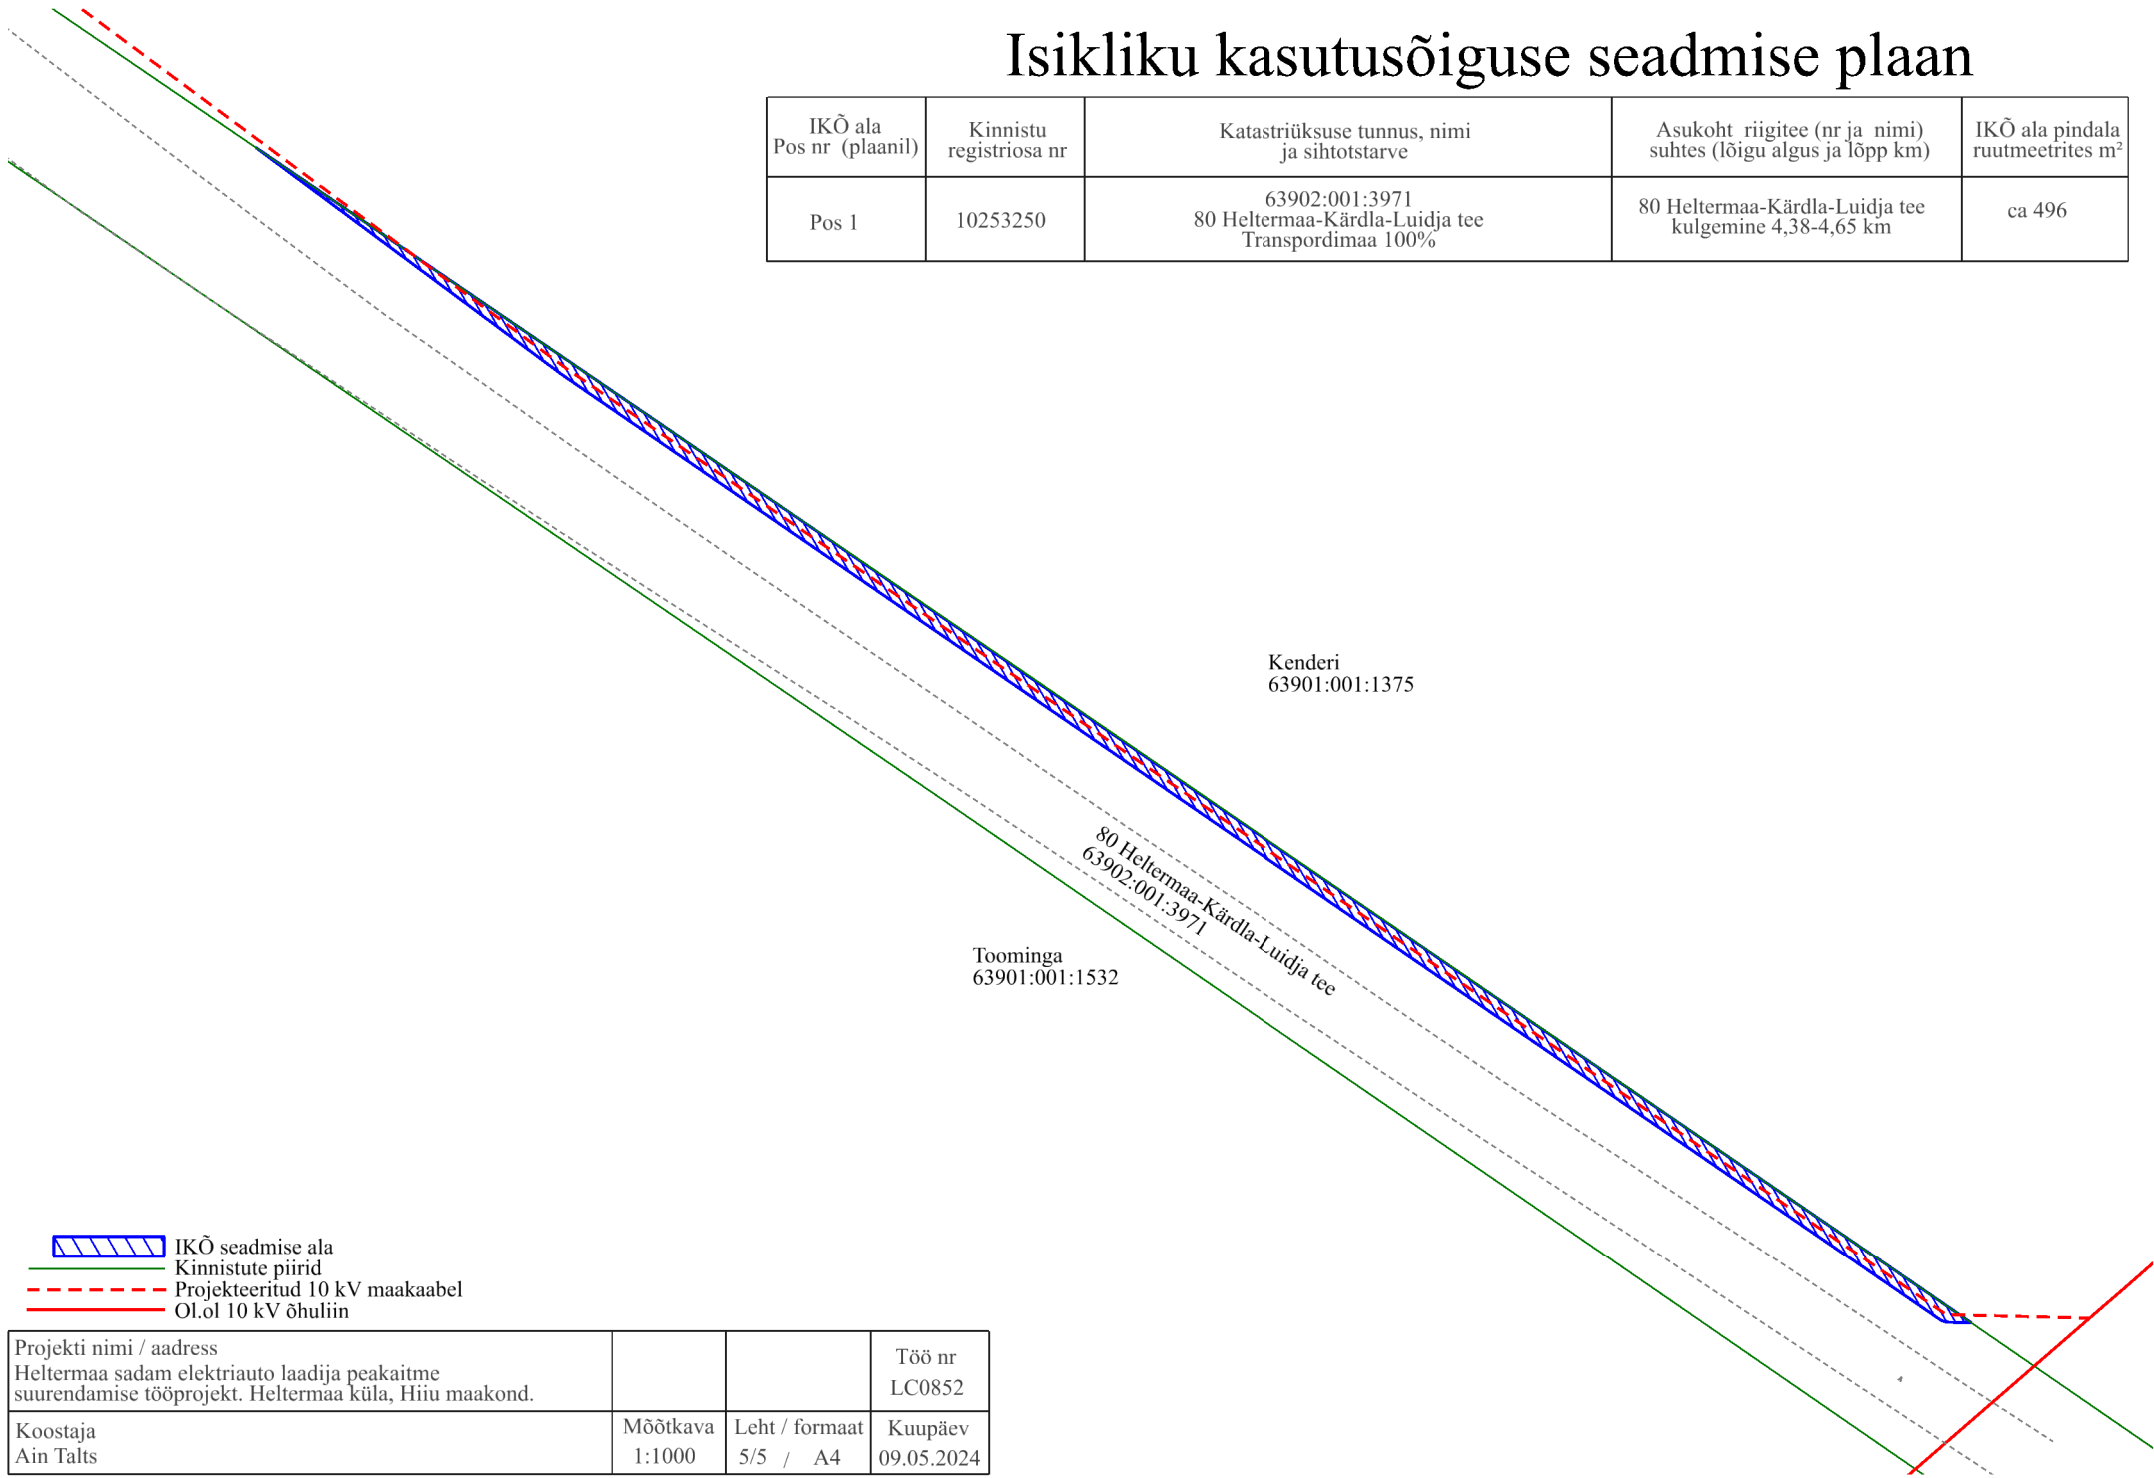

Projekti nimi / aadress Heltermaa sadam elektriauto laadija peakaitme suurendamise tööprojekt. Heltermaa küla, Hiiu maakond.			Töö nr LC0852
Koostaja Ain Talts	Mõõtkava 1:1000	Leht / formaat 5/5 / A4	Kuupäev 09.05.2024