




TINGMÄRGID:
 ⊙ proj. sidekaev
 — / — proj. side maakaabel

-  Koormatava ala pindala kokku 946 m²
-  Katastriüksuste piirid
-  Koormatava katastriüksuse piir

Koormatava ala asendiplaan

Kinnistu nimi: Sonda metskond 147 (KV4508)

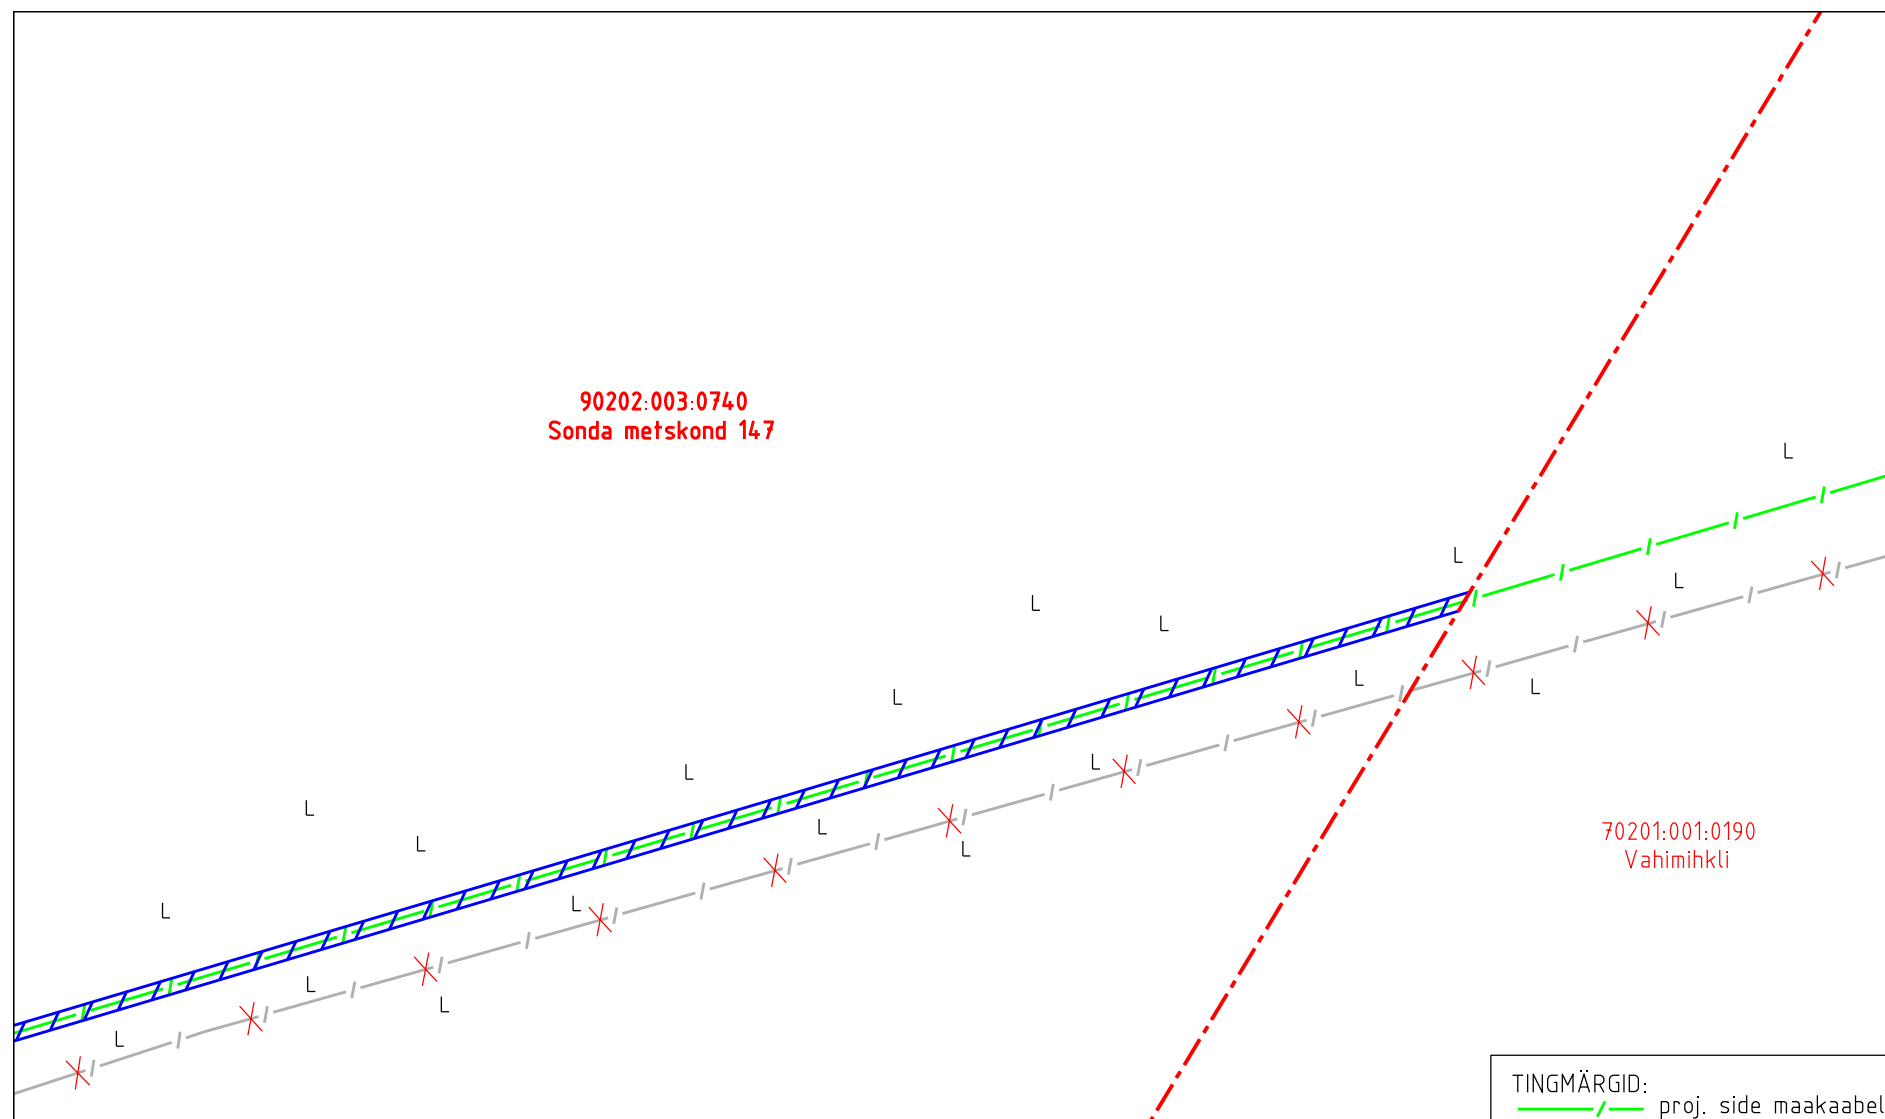
Katastritunnus: 90202:003:0740




Asukoht: Samma küla, Viru-Nigula vald, Lääne-Viru maakond

Kirjanurk OÜ töö nr 6582P

Rakvere-Kiviõli-Püssi Telia valguskaabel

Koostaja:
 OÜ Kirjanurk



-  Koormatava ala pindala kokku 946 m²
-  Katastriüksuste piirid
-  Koormatava katastriüksuse piir

Koormatava ala asendiplaan

Kinnistu nimi: Sonda metuskond 147 (KV4508)

Katastritunnus: 90202:003:0740

Asukoht: Samma küla, Viru-Nigula vald, Lääne-Viru maakond

Kirjanurk OÜ töö nr 6582P

Rakvere-Kiviõli-Püssi Telia valguskaabel

Koostaja:
OÜ Kirjanurk