


TINGMÄRGID:



Paigaldatav märk

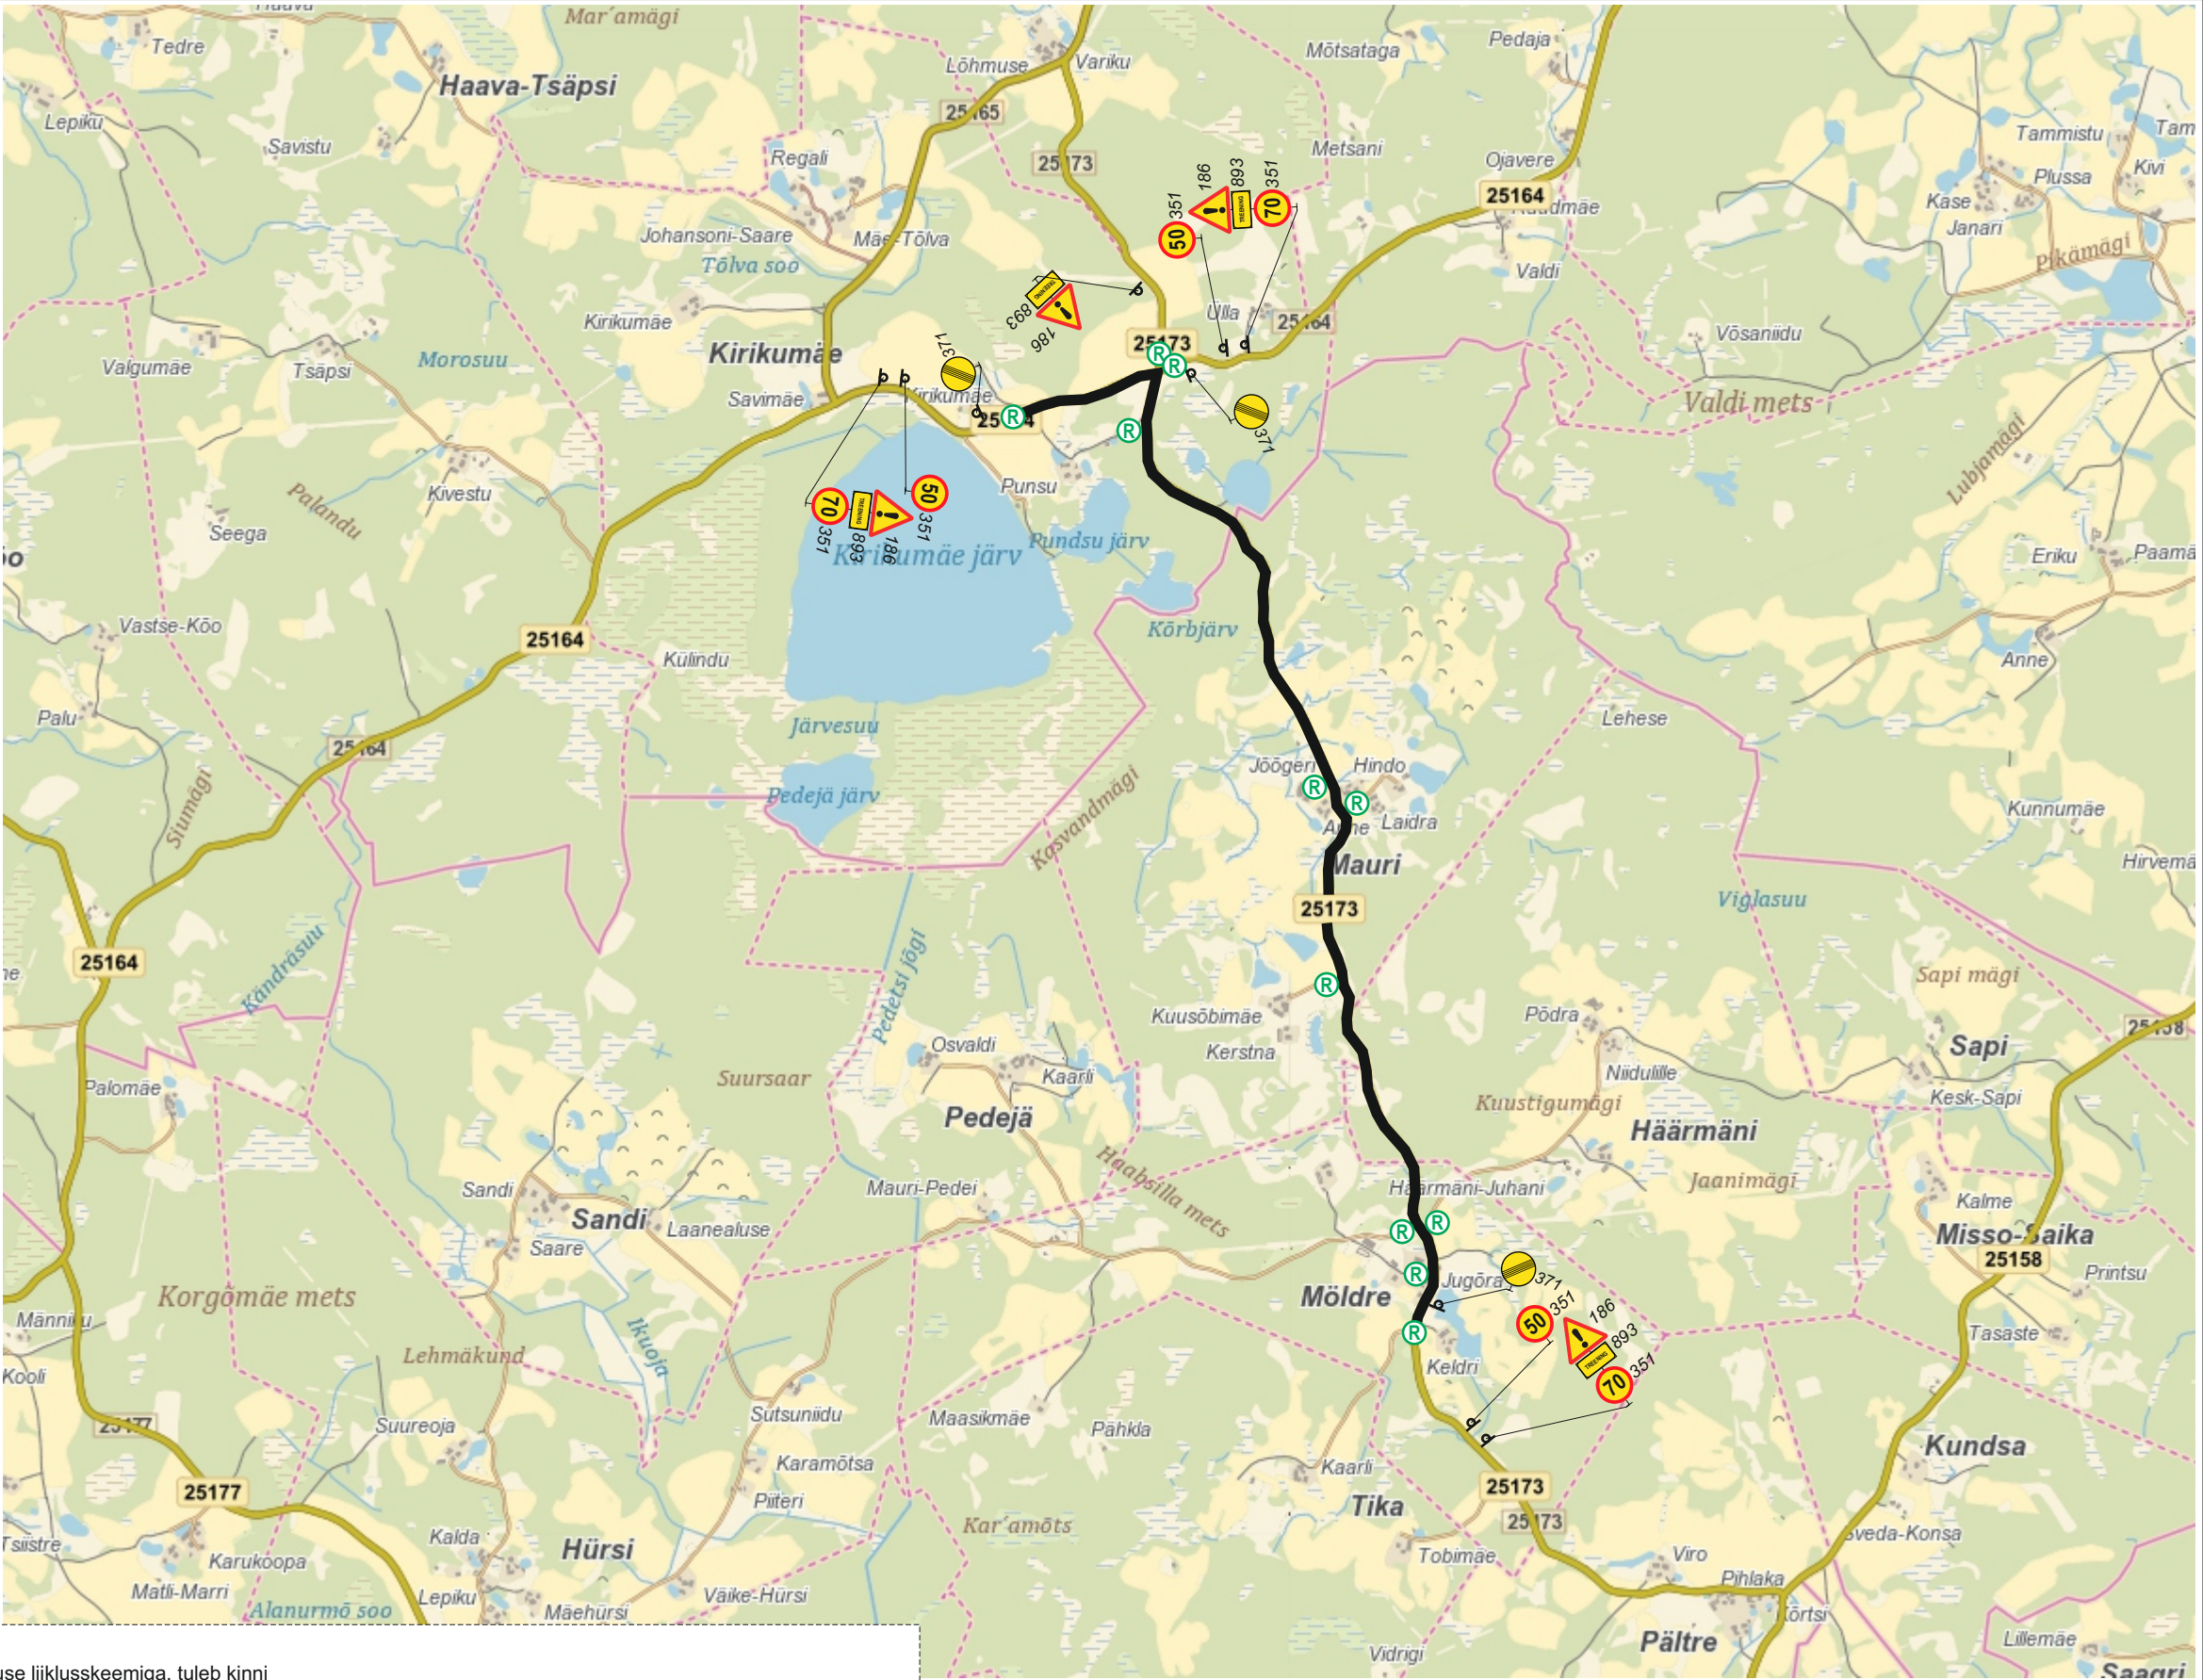

Olemasolev märk



Reguleerija / turvamees



Kiiruskatse rada

MÄRKUSED:

Muud olemasolevad liiklusemärgid, mis lähevad vastuollu antud ürituse liikluskorraldusega, tuleb kinni katta. Vajadusel lisada täiendavaid selgitavaid liiklusemärgke. Liiklusemärgid paigaldada nii, et nad on liiklejale üheselt mõistetavad ja arusaadavad. Tagada liiklusemärgide püstiolek ja loetavus kogu ürituse vältel.

Liiklusemärgid paigaldatakse vastavalt standardi EVS 613:2001/A1:2008 ja MTM 13.07.2018.a. määrus nr 43 „Nõuded ajutisele liikluskorraldusele“ nõuetele. Riigiteele paigaldatavad märgid vastavad II tüüpsuure mõõtmetele ning hoiatus- ja keelumärgide taust on kollane.

		Projekti nimetus:	Staadium:
Tellija		Ralli treening	Joonis
Koostas		Liikluskorralduse projekt	Töö nr:
Kontrollis		Joonise nimetus:	03-2022
Koostatud/trükitud: 09.05.2022		Tee nr 25164 Vana-Vastseliina - Käänu km 7,6-8,1	Joonise nr:
		Tee nr 25173 Pältre - Keldo km 1,7-5,3	8
		Liikluskorralduse eest vastutab:	Mõõtkava:
		Gabriel Mürsepp, tel. 503 2757	