



DO NOT SCALE FROM THIS DRAWING

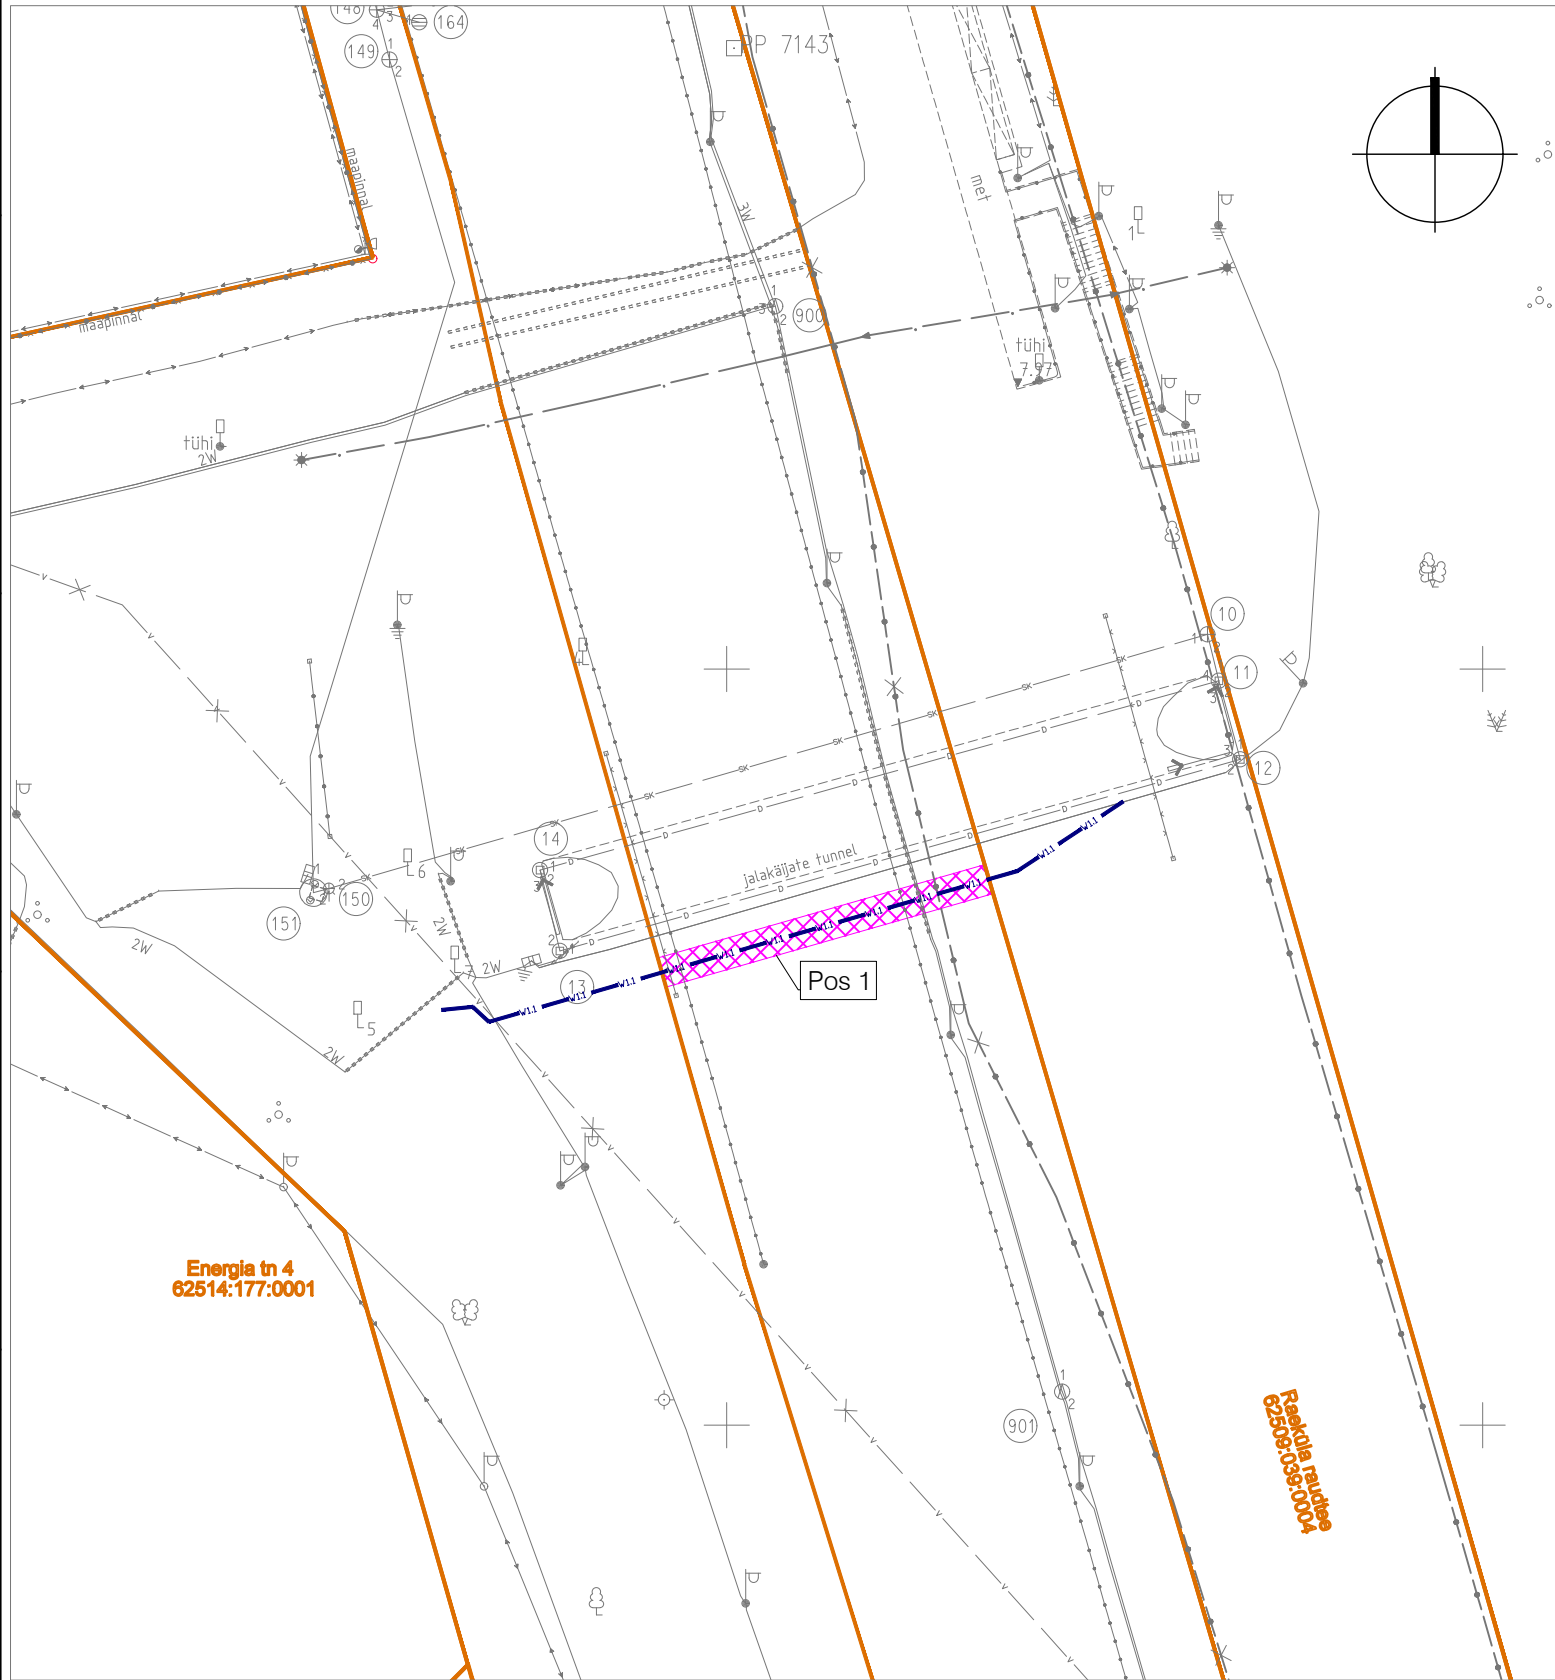

IKO ala pos nr (plaanil)	Kinnistu registriosa nr	Katastriüksuse tunnus, nimi ja sihtotstarve	IKÕ ala pindala, m²
Pos 1	7117750	62509:039:0005; Liivi tee T1 Transpordimaa	44.9

TINGMÄRGID/LEGEND

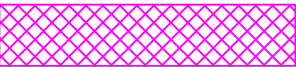

IKÕ SEADMISE ALA/
SERVITUDE AREA



Kinnistute piirid/
Plot border



Projekteeritud tänavavalgustuse kaabel topeltseinaga kaablikaitsetorus Ø75, (X-kaablite arv, iga kaabel oma plasttorus), survetugevusega 750 N
Designed street lighting cable in a double-walled cable protection tube Ø75, (number of X-cables, each cable in its own plastic tube), compressive strength 750 N

REDAKTSIOONID / REVISIONS		
Nr/No	Kuupäev / Date	Kirjeldus / Description
001	xx/xx/2024	

Koostaja / Originator	Kontrollija / Checker	Koostaja / Approver
A.Veerpalu	A.Veerpalu	A.Veerpalu



Co-financed by the Connecting Europe
Facility of the European Union

PROJEKT / PROJECT
LEPING Nr / CONTRACT NO. 3.2-3/24/930-1
PROJEKTI Nr / PROJECT NO RBDTD-EE-DS3-DPS1



ARHIIV Nr / ARCHIVE NO.

TELLIJA / CLIENT

Transpordiamet
Valge tn 4/1
Tallinn, Eesti
11413
Reg. Nr. 7001490

ALLTÖÖVÕTJA / SUB-CONTRACTOR

T-Model OÜ
Lelle 24-64
Tallinn, Eesti
11318
Reg.No. 11270607

KONSULTANT / CONSULTANT

OÜ RTS Infra Eesti
Peterburi tee 2f
Tallinn, Eesti
11415
Reg.No. 16328599

KUUPÄEV / DATE

08/07/2024

MÕÖTKAVA / SCALE

1:500

PABERI SUURUS / PAPER SIZE

A3

JOONISE STAATUS / DRAWING STATUS

ESITATUD KOOSKÕLASTUSEKS / ISSUED FOR APPROVAL

LEHE PEALKIRI / SHEET NAME

KOOSTAJA / ORIGINATOR	NIMI / NAME	ALLKIRI / SIGNATURE	KUUPÄEV / DATE
	ANDRES VEERPALU		08/07/2024
KONTROLLIJA / CHECKER	ANDRES VEERPALU		08/07/2024
ÜLEVAAATAJA / REVIEWER	ANDRES VEERPALU		08/07/2024
KOOSKÕLASTAJA / APPROVER	ANDRES VEERPALU		08/07/2024

JOONISE PEALKIRI / DRAWING TITLE

ISIKLIKU KASUTUSÕIGUSE SEADMISE PLAAN
SERVITUDE PLAN

PROJEKTI NIMI / PROJECT NAME		ASUKOHT / LOCATION		TÜÜPPROJEKT / TYPICAL DESIGN		DISTSIPLIINI KOOD / DISCIPLINE CODE		PROJEKTI ETAPPI / PROJECT STAGE	
PROJEKTI ID / PROJECT ID	LÕIGU ID / SECTION ID	ALA LÕIGU ID / SUB-SECTION ID	OSA / SYSTEM	TSOON / ZONE	ASUKOHT / LOCATION	RBR KOOD / RBR CODE	KOHALIK KOOD / LOCAL CODE	PROJEKTI ETAPPI / PROJECT STAGE	REVISIOON / REVISION
RBDTD-EE	DS3	DPS1	BR2433	ZZ	0005	RO	TL	DTD	001