


Isikliku kasutusõiguse seadmise plaan

Põlva - Tilsa 10 kV fiider 2. etapp. Rosma küla ja Meemaste küla, Põlva vald, Põlva maakond

Jrk. nr.	IKÕ ala Pos nr (plaanil)	Kinnistu registriosa number	Ala pindala ruutmeetrites m ²
1	Pos 4	13202150	36

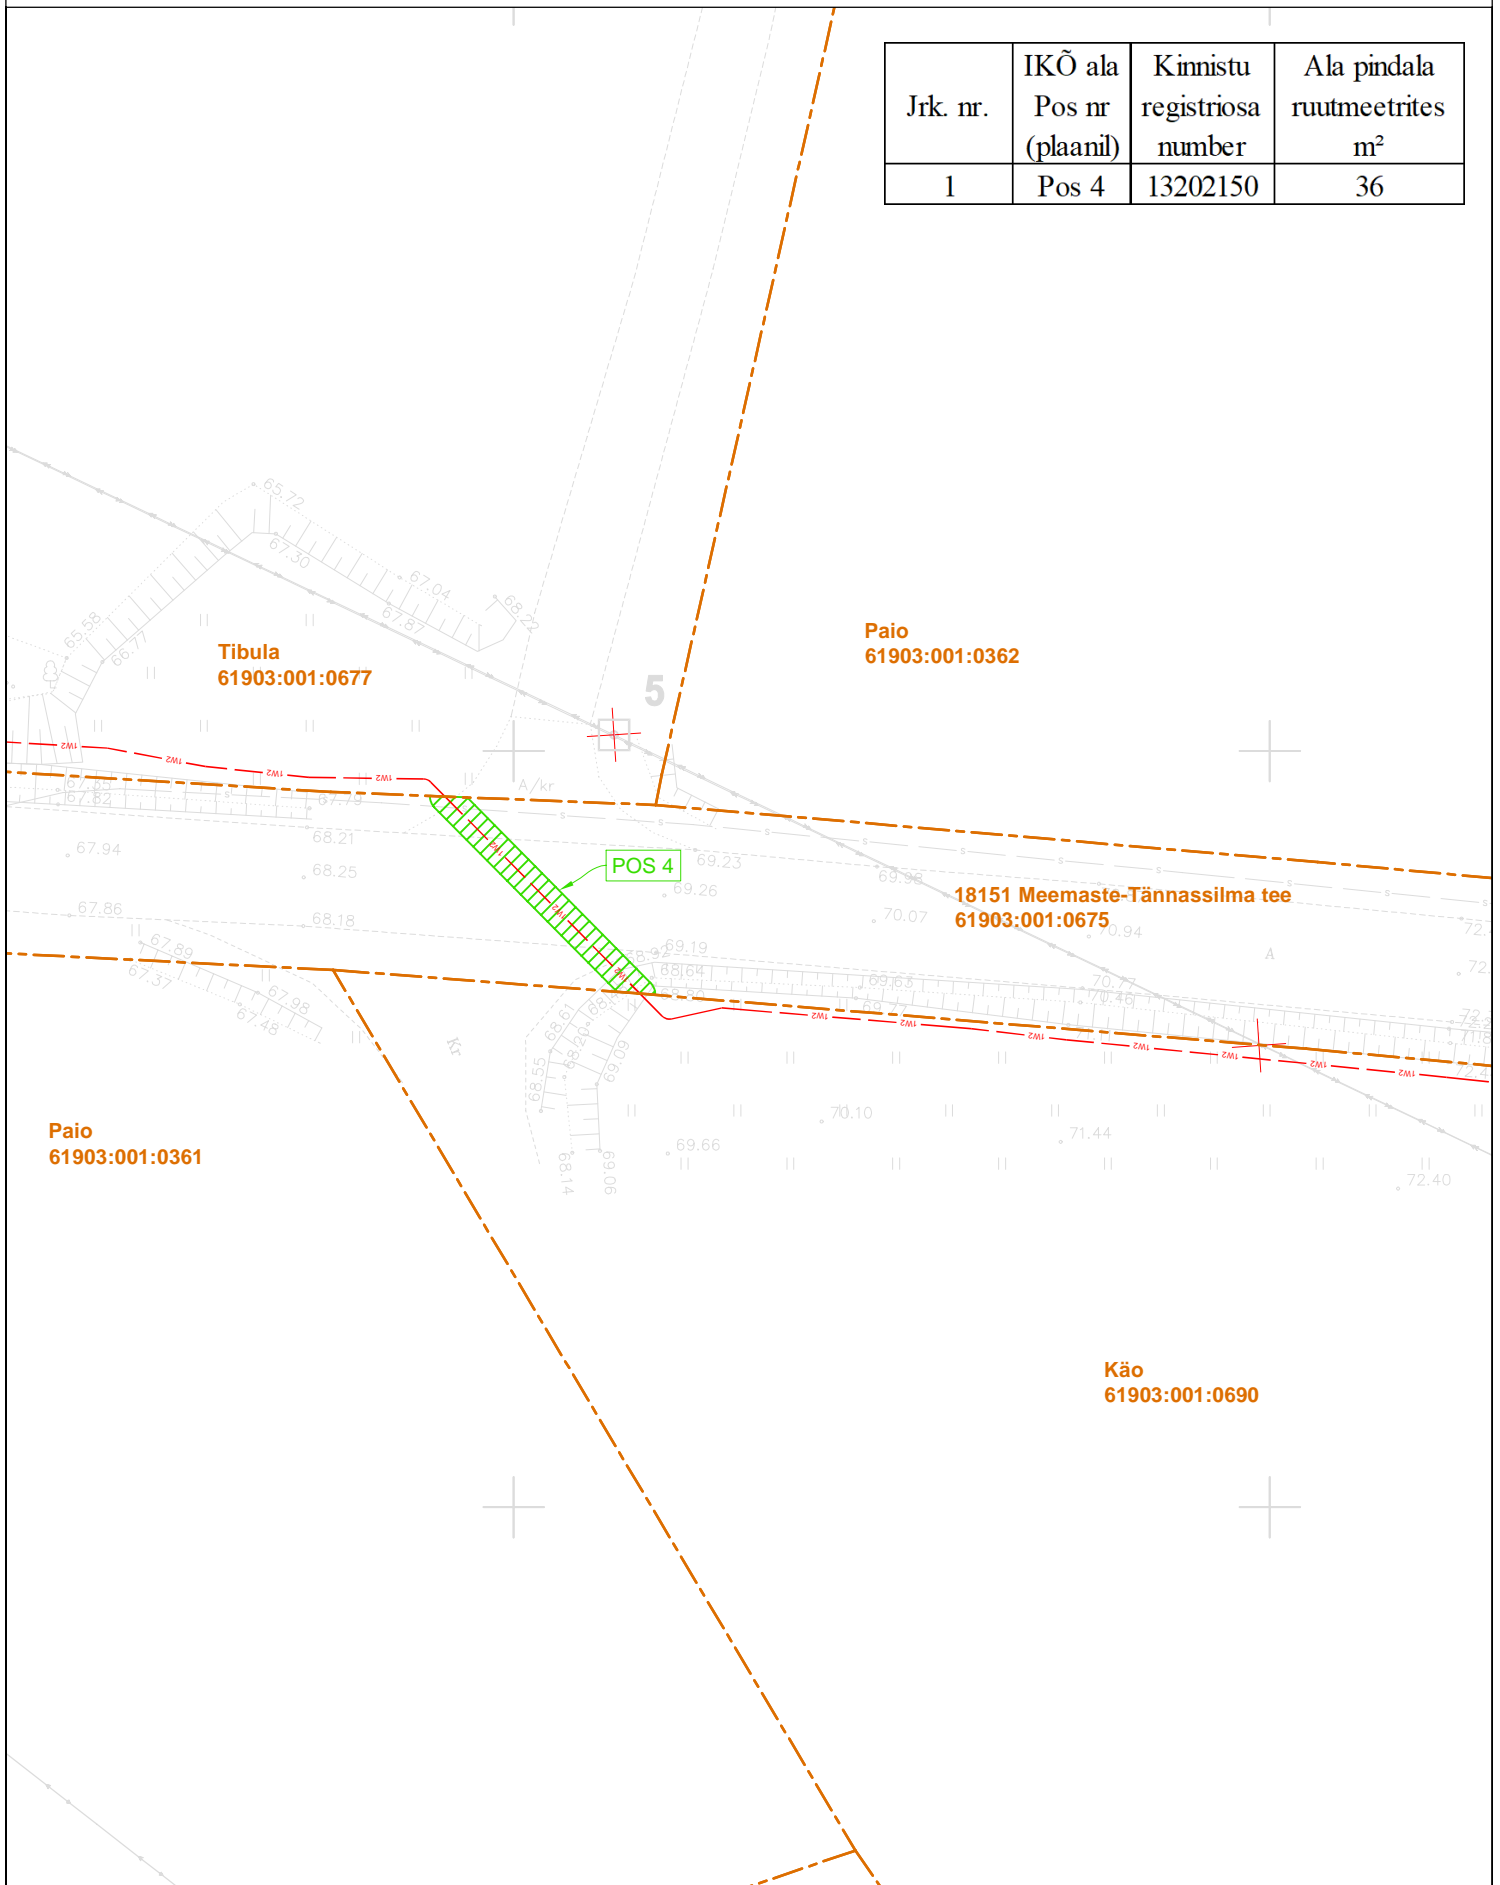

--- 4W2 --- - Projekteeritud 10 kV maakaabel kaitsetorus

 - Isikliku kasutusõiguse seadmise ala

 - Demonteeritav objekt

--- - Katastriüksuse piir

Koostaja: Raido Rebane

Leonhard Weiss OÜ

E-mail: r.rebane@leonhard-weiss.com