


Isikliku kasutusõiguse seadmise plaan

IKÕ ala Pos nr (plaanil)	Kinnistu registriosa nr	Katastriüksuse tunnus, nimi ja sihtotstarve	IKÕ ala pindala m ²
Pos 1	7334350	58202:003:0992 18148 Maaritsa-Otepää tee; transpordimaa	17

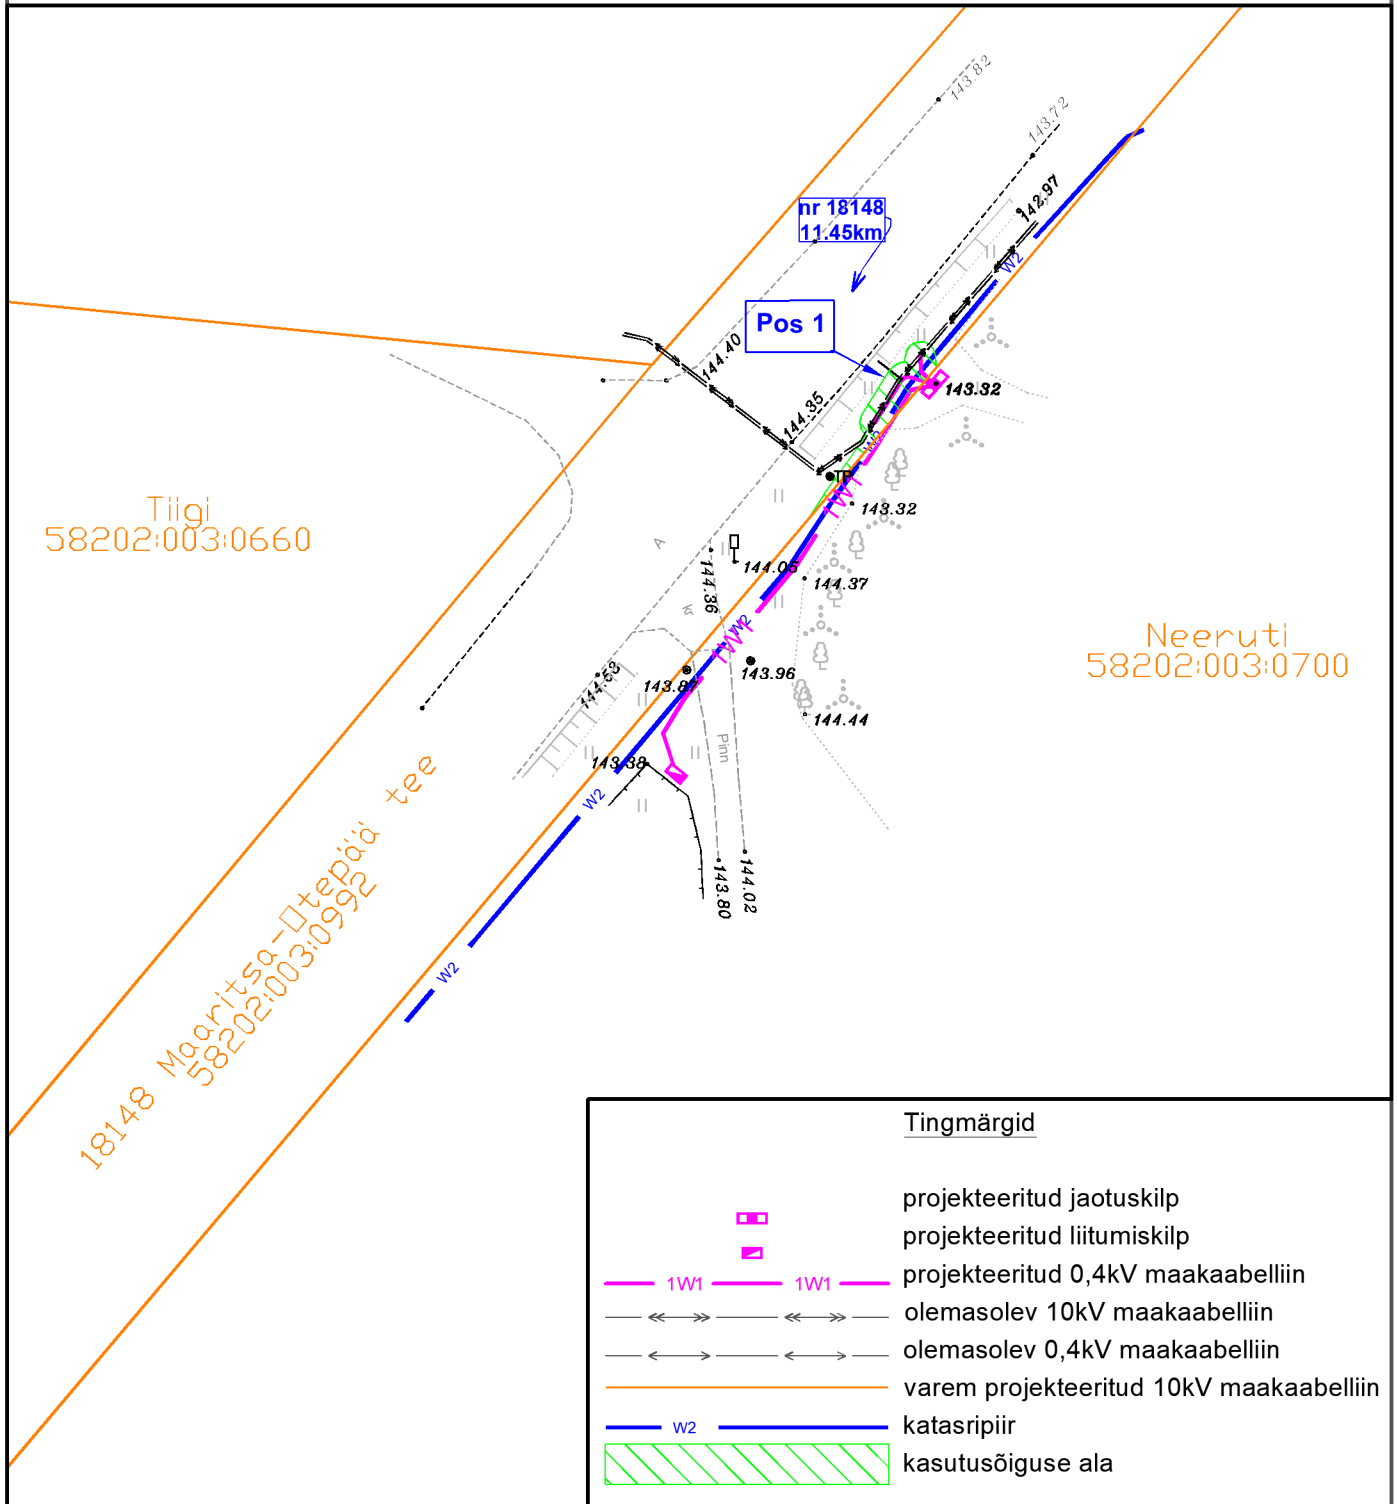

Projekti nimetus / asukoht <i>Neeruti maaüksuse elektriliitumine, Neeruti küla, Otepää vald, Valga maakond</i>			Töö nr <i>LC3374</i>
Koostaja <i>h.vissel@leonhard-weiss.com</i>	Mõõtkava <i>1:500</i>	Leht / formaat <i>1 / A4</i>	Kuupäev <i>27.03.2025</i>