


Isikliku kasutusõiguse seadmise plaan

Passiivse elektroonilise side juurdepääsuvõrgu rajamine

13139 Lagedi-Pühajõe tee
Katastritunnus 80201:001:0139
Registriosa nr 5489250

Töö nr VT2011
M 1:1000 (1 cm = 10 m), A3

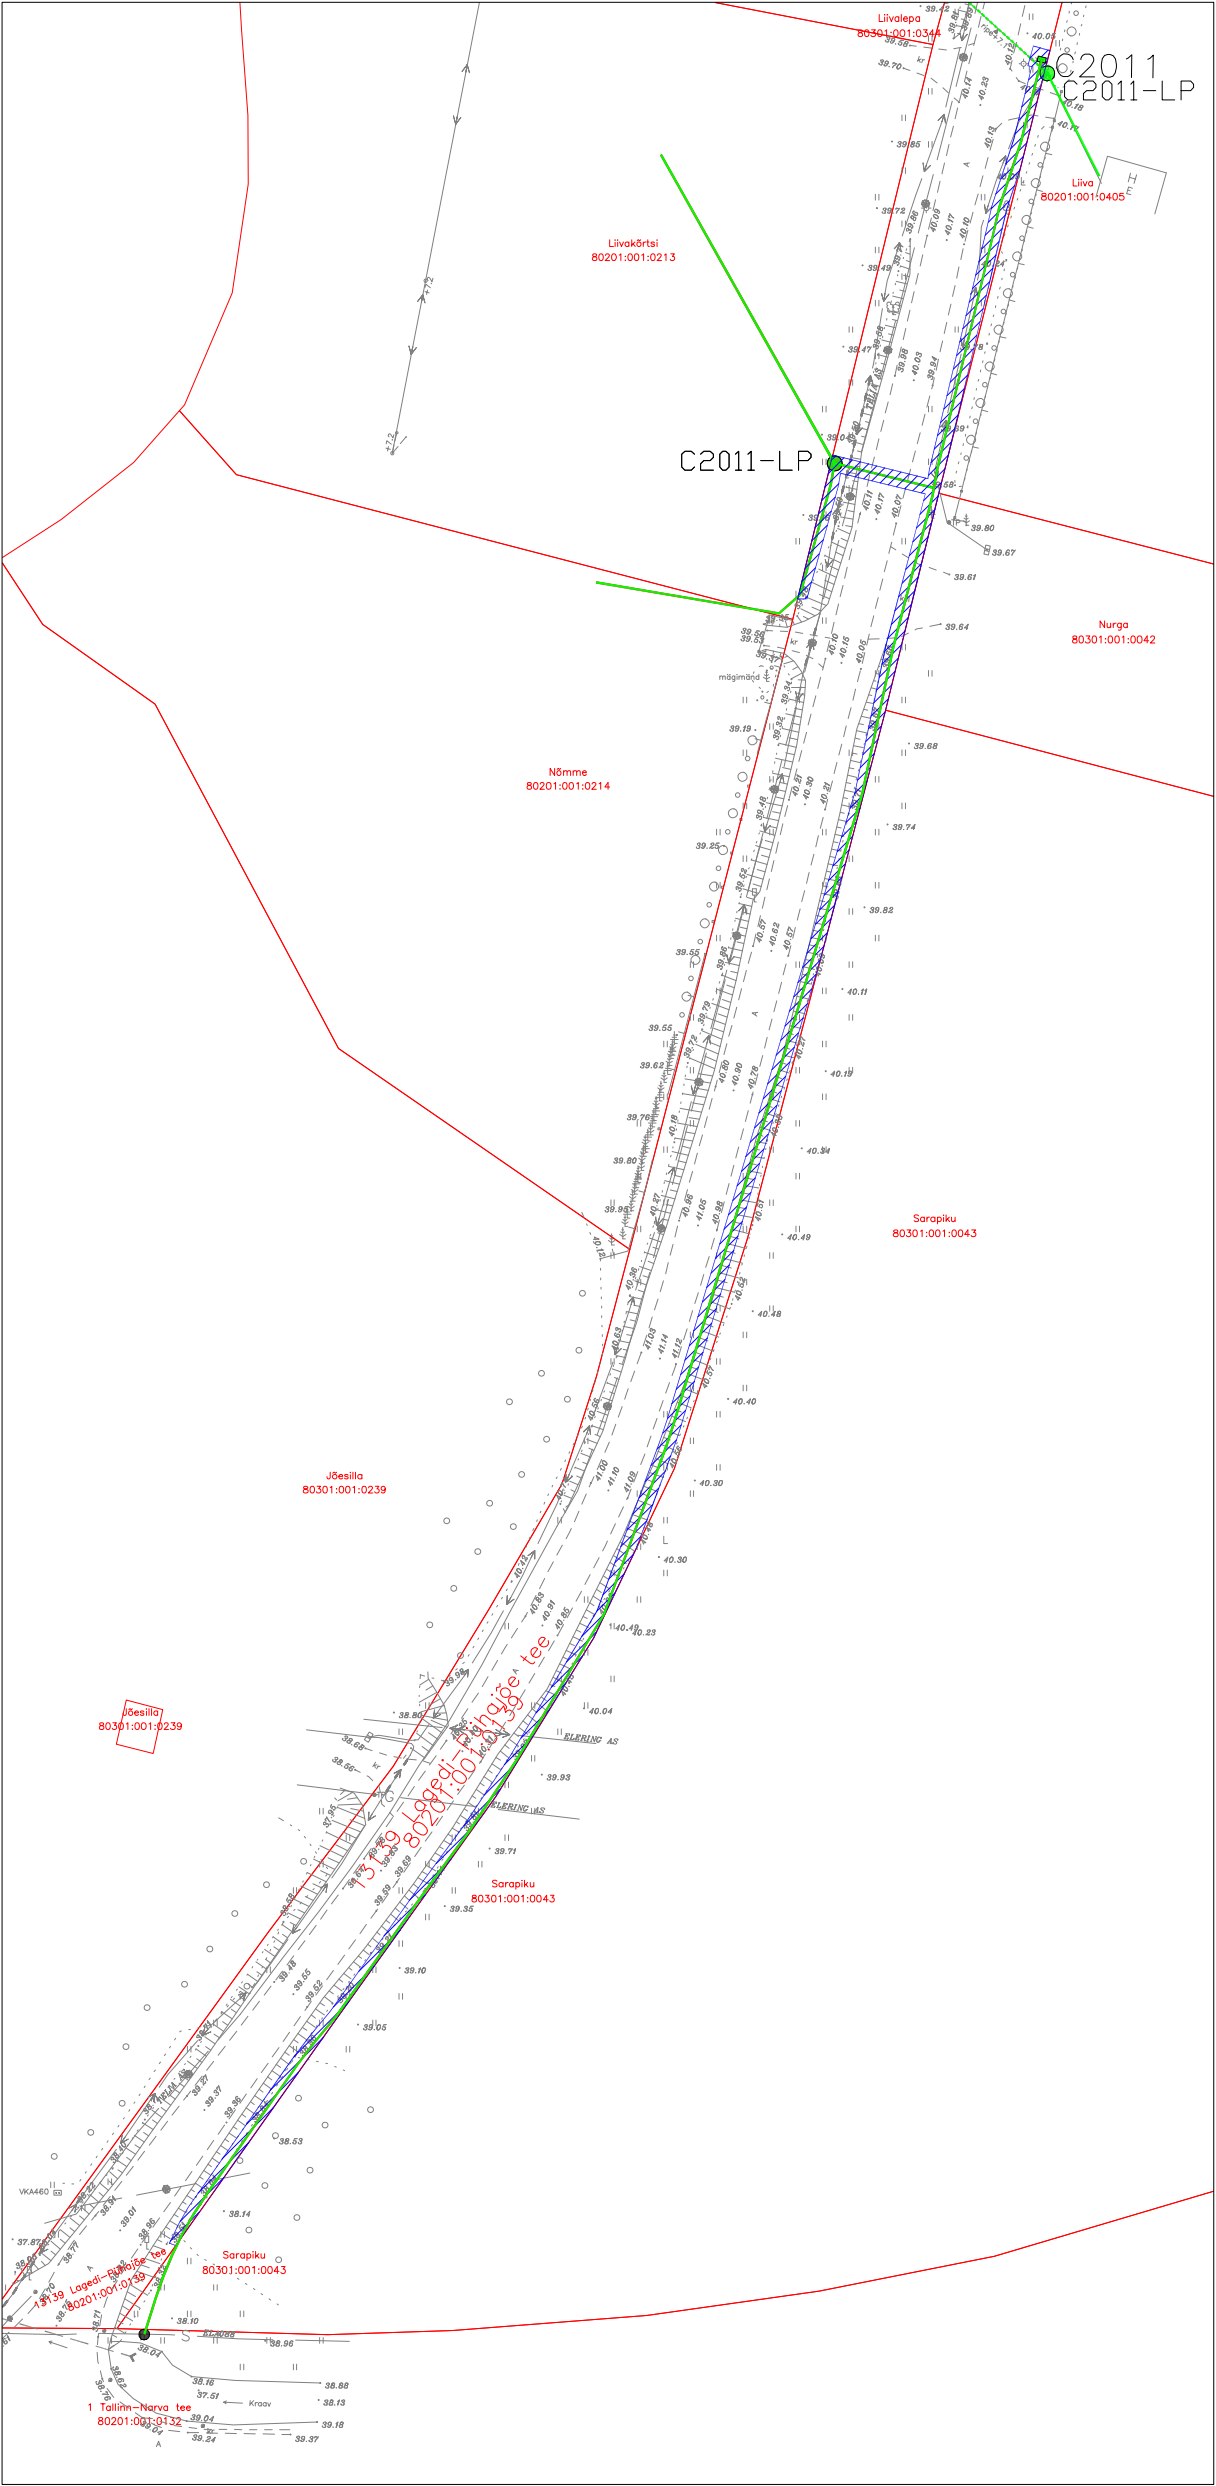

- TINGMÄRGID:
- Katastriüksuse piir
 - Projekteeritud side maakaabelliin
 - Projekteeritud side õhuliin
 - ol.oleval elektrivõrgu õhuliinil
 - Projekteeritud kliendiliin
 - C2011 Projekteeritud side jaotuspunkt (kapp maapinnal)
 - Projekteeritud sidekaev
 - Kasutusõiguse ala 595 m2

Jrk nr	IKÕ ala Pos nr (plaanil)	Kinnistu registriosa number	Katastriüksuse tunnus, nimi ja sihtotstarve	Asukoht riigitee (nr ja nimi) suhtes (lõigu algus ja lõpp km)	Ala pindala m2
1	Pos 1	5489250	13139 Lagedi-Pühajõe tee Katastritunnus 80201:001:0139 Transpordimaa	13139 Lagedi-Pühajõe tee km-l 0,03-0,35 0,29 - ristumine	595m2

Koostaja:
Keskkonnaprojekt OÜ
Taotleja:
Enefit Connect OÜ