
ISIKLIKU KASUTUSÕIGUSE SEADMISE PLAAN

IKÕ ala Pos nr (plaanil)	Kinnistu registriosa nr	Katastriüksuse tunnus, nimi ja sihtotstarve	IKÕ ala pindala, m²
POS 3	8294250	46001:001:1860 25182 Vastseliina-Meremäe-Kliima tee transpordimaa	57

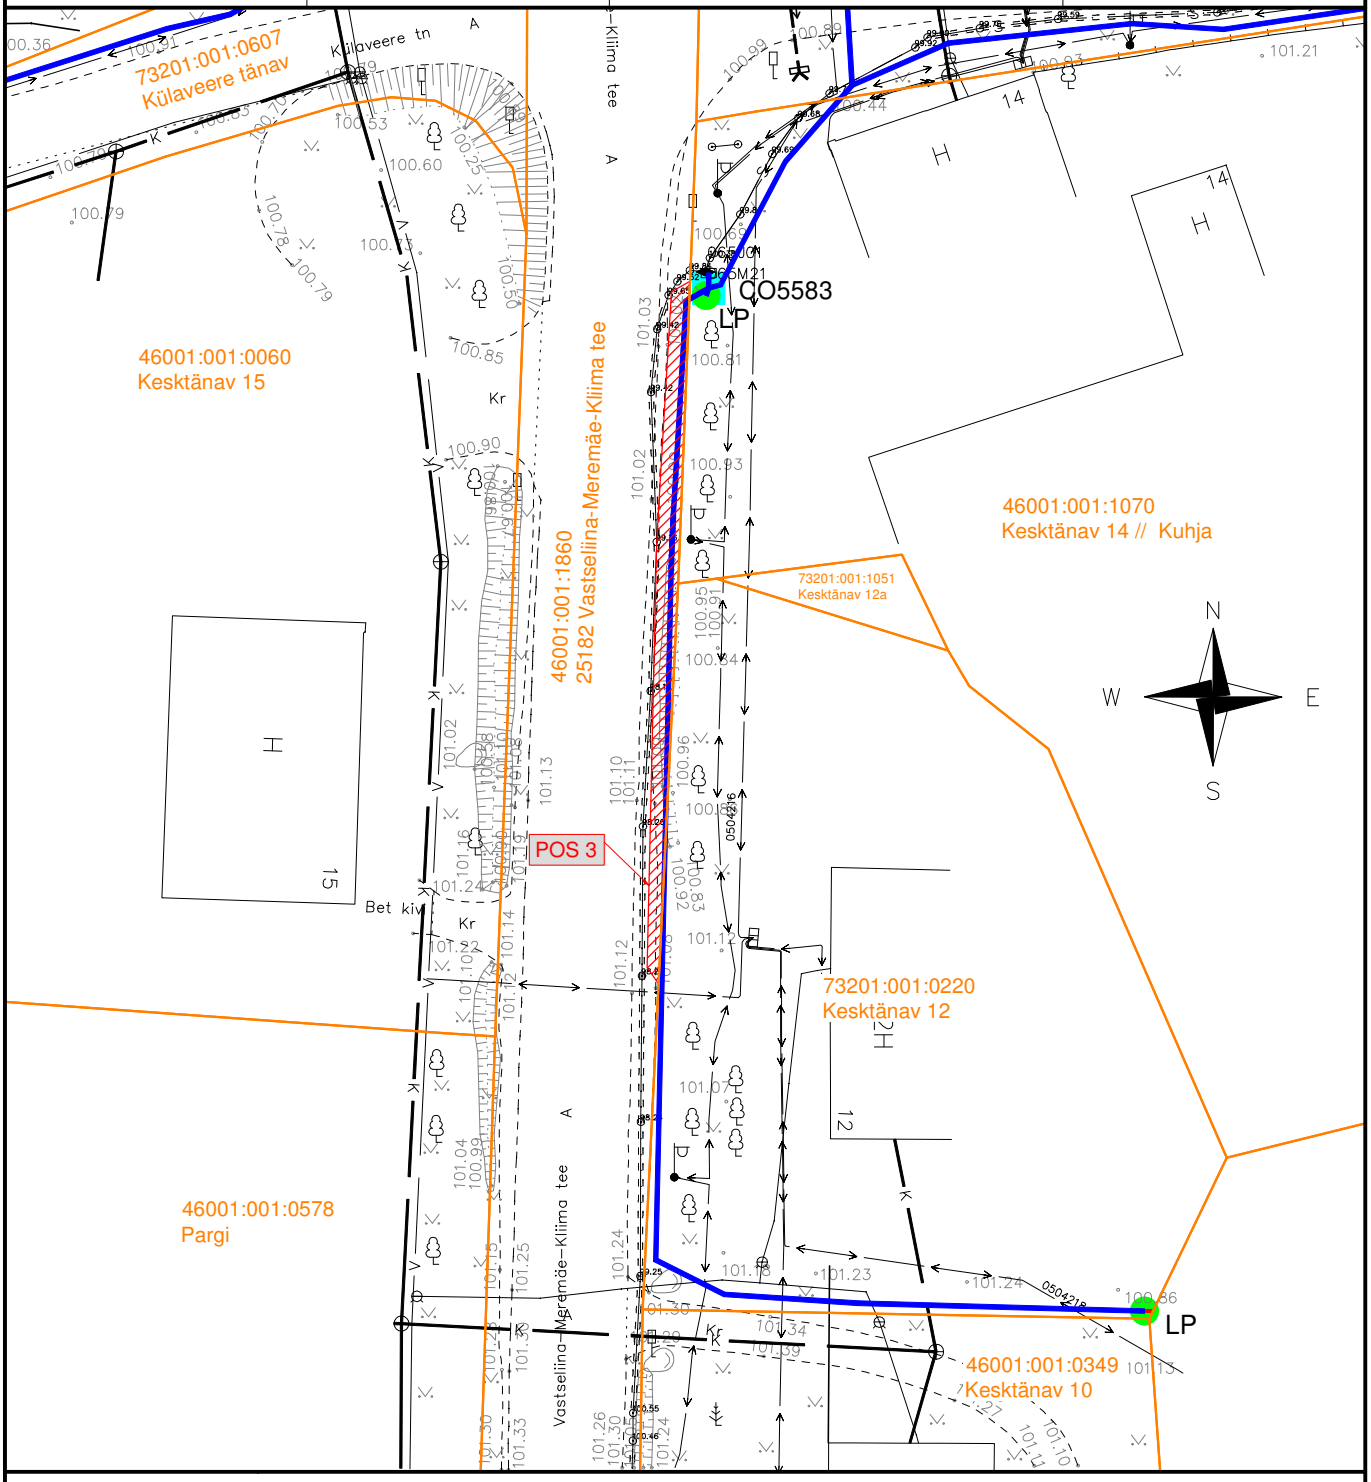

IKÕ seadmise ala

Katastriüksuse piir

Projekteeritud maa-alune sidekaabel multitorus (pikkus 38m)

Projekti nimetus / asukoht			*Töö nr*
Obinitsa passiivse elektroonilise side juurdepääsuvõrgu rajamine Obinitsa küla, Setomaa vald, Võrumaa			CO5583
Koostaja	*Mõõtkava*	*Leht / formaat*	*Kuupäev*
Draftit OÜ	1:500	A4	12.10.2026