





Isikliku kasutusõiguse seadmise plaan

IKÕ ala Pos nr (plaanil)	Kinnistu registriosa nr	Katastriüksuse tunnus, nimi ja sihtotstarve	IKÕ ala pindala m ²
Pos 2	8457150	88701:002:1480; 17178 Palmse-Vatku tee; Transpordimaa	9

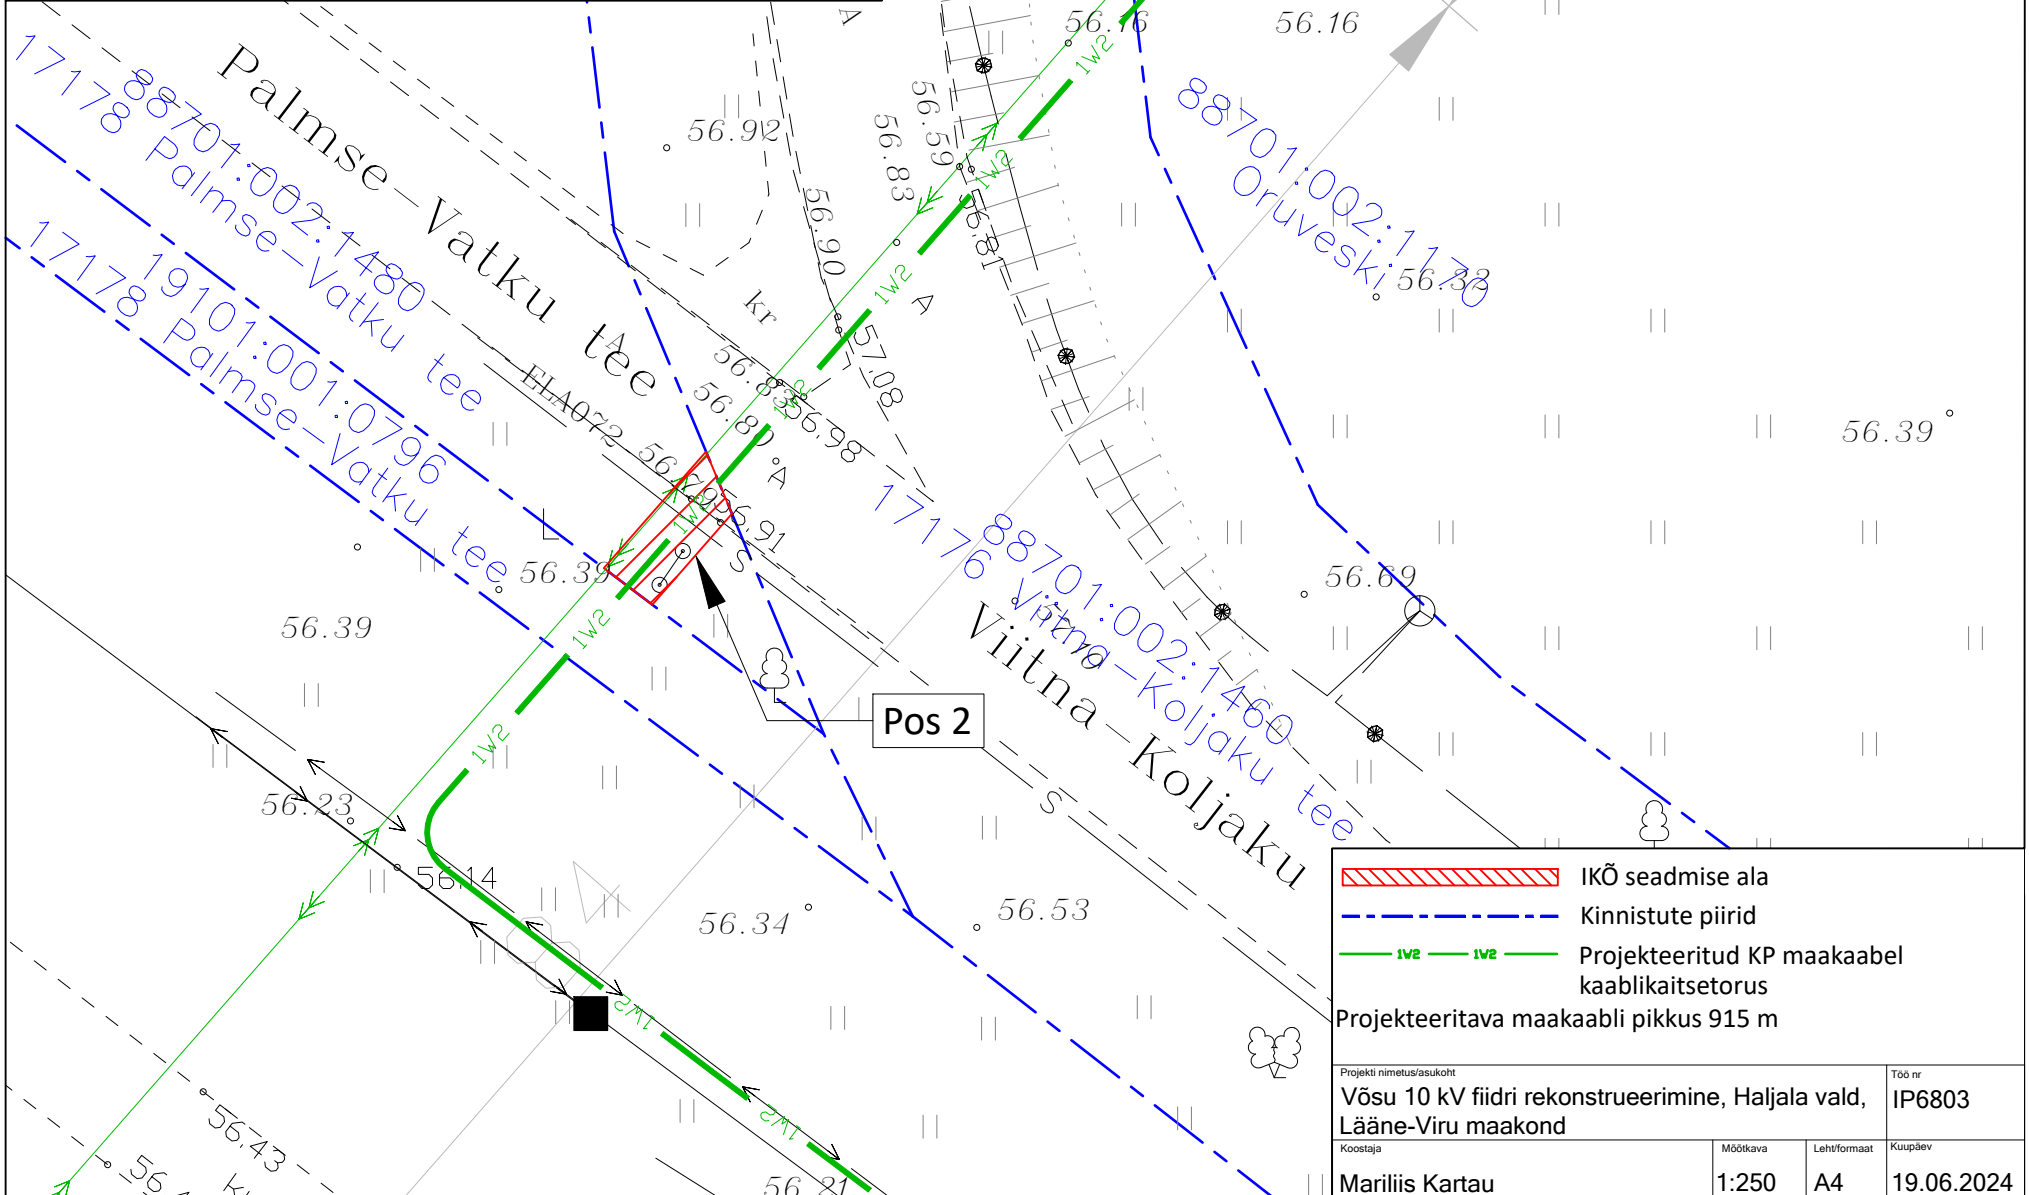

	IKÕ seadmise ala
	Kinnistute piirid
	Projekteeritud KP maakaabel kaablikaitsetorus
Projekteeritava maakaabli pikkus 915 m	
Projekti nimetus/asukoht Võsu 10 kV fidri rekonstrueerimine, Haljala vald, Lääne-Viru maakond	
Töö nr IP6803	
Koostaja	Möötkava
Lehtformaad	Kuupäev
Mariliis Kartau	1:250
A4	19.06.2024