



TAASTATAV ÜHEKIHLINE ASFALTKATTE RISTLÕIGE

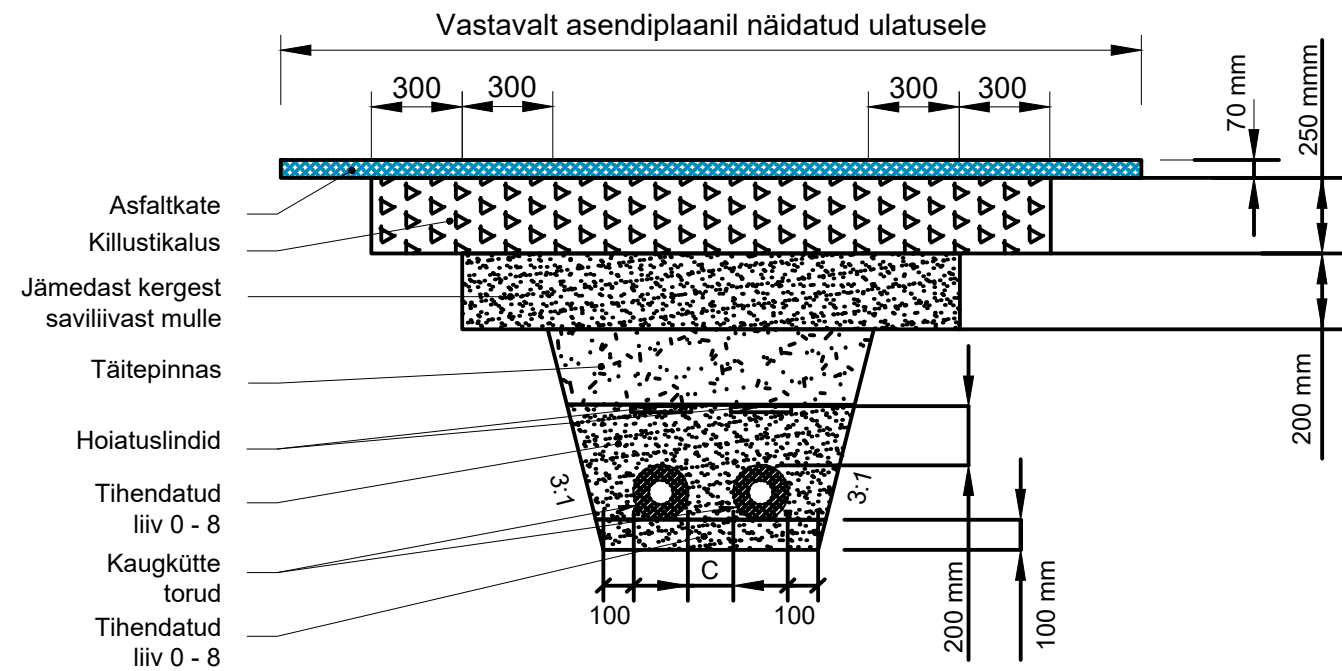

ASFALTBETOON AC 16 surf 70/100 (LA25)	7 cm
PAEKILLUSTIK E>170 MPa	
fraktsioon 4/63	25 cm
DREENKIHT LIIVAST (Kt=0.98, Kf>2 m/ööp)	20 cm
TÄITEPINNAS (Kt=0.95, Kf>0.5 m/ööp)	vastavalt profiilile
TIHENDATUD LIIV (Kt=0.95)	DN + 20 cm
TIHENDATUD LIIV (Kt=0.95)	10 cm
OLEMASOLEV PINNAS	

TAASTATAV HALJASALA RISTLÕIGE


Tüüpristlõige 6

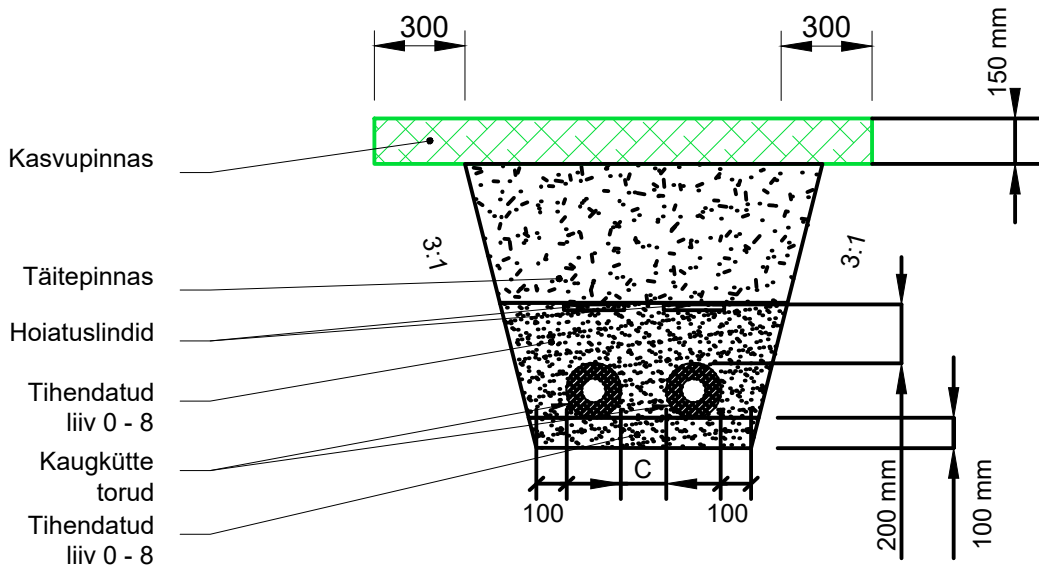

MURU	
KASVUPINNAS	15 cm
TÄITEPINNAS (Kt=0.95, Kf>0.5 m/ööp)	vastavalt profiilile
TIHENDATUD LIIV (Kt=0.95)	DN + 20 cm
TIHENDATUD LIIV (Kt=0.95)	10 cm
OLEMASOLEV PINNAS	

Katendid Raba-Lille tänava piirkonnas


NB! Taastatakse liivaaluse pinnani täitematerjaliga

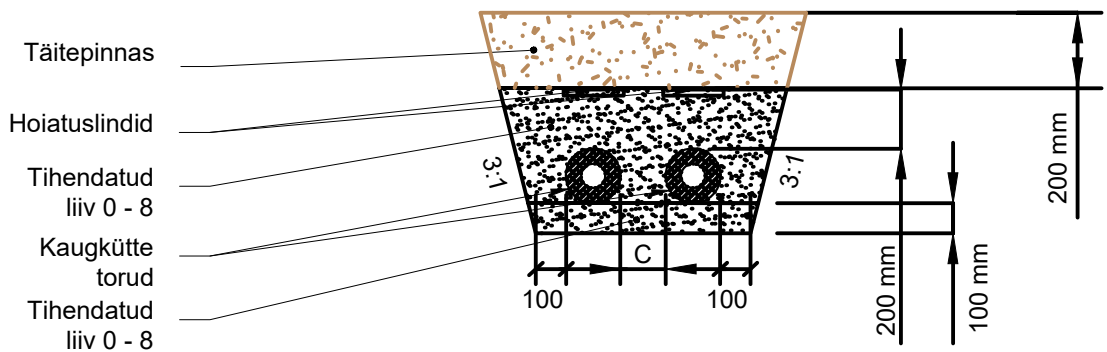

TÄITEPINNAS (Kt=0.95, Kf>0.5 m/ööp)	vastavalt profiilile
TIHENDATUD LIIV (Kt=0.95)	DN + 20 cm
TIHENDATUD LIIV (Kt=0.95)	10 cm
OLEMASOLEV PINNAS	


TAASTATAV MUNAKIVISILLUTISKATTE RISTLÕIGE

Tüüpristlõige 7

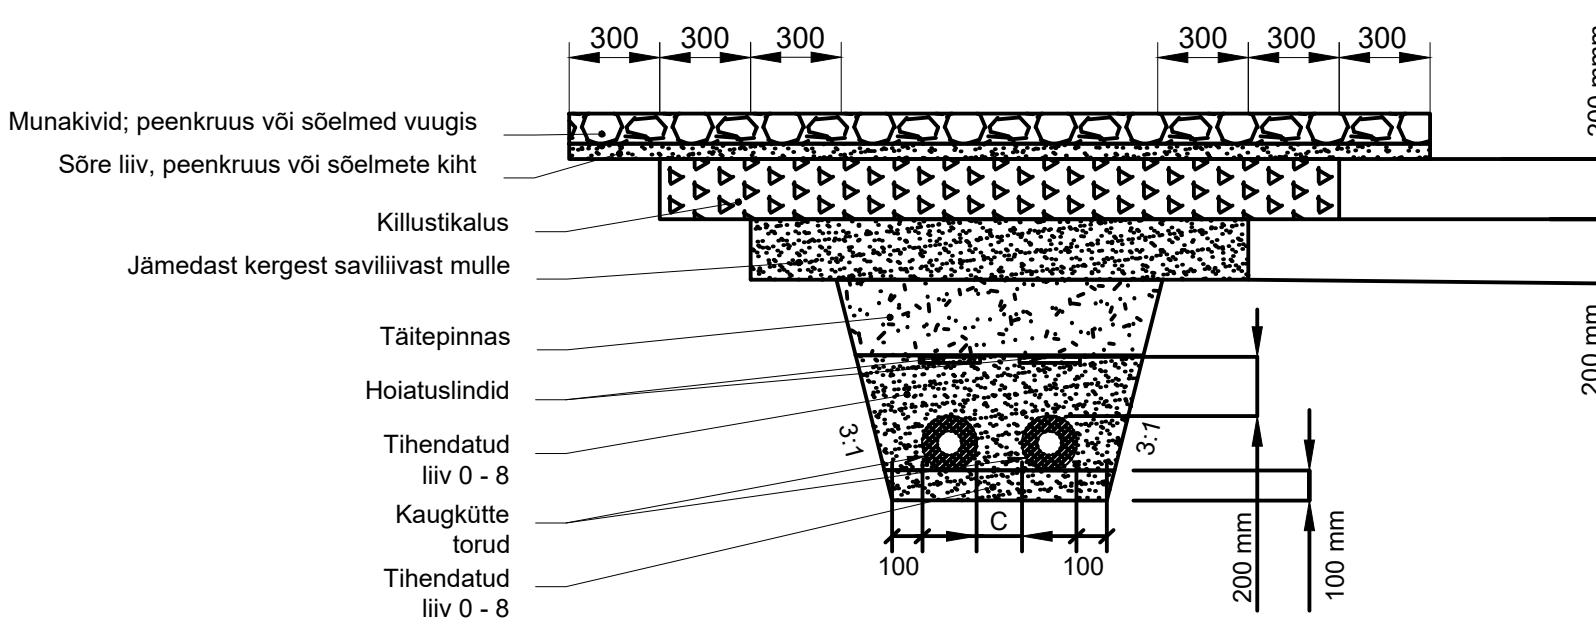

MUNAKIVISILLUTIS	
SÕRE LIIV, PEENKRUUS, SÕELMED	>5 cm
PAEKILLUSTIK E>140 MPa	
fraktsioon 16/32	20 cm
DREENKIHT LIIVAST (Kt=0.98, Kf>2 m/ööp)	20 cm
TÄITEPINNAS (Kt=0.95, Kf>0.5 m/ööp)	vastavalt profiilile
TIHENDATUD LIIV (Kt=0.95)	DN + 20 cm
TIHENDATUD LIIV (Kt=0.95)	10 cm
OLEMASOLEV PINNAS	

Dväliskest mm	Torude vahekaugus C, mm
90 - 225	150
250 - 560	250
630 - 1400	300

 TERMOPILT PROJEKTEERIMISTÖÖD Suur-Jõe 63, Pärnu Tel (+372) 6016500 www.termopilt.ee OÜ TERMOPILT Registrikood: 11216921 MTR: EEP000638 TEL003100	Tellija: Pärnu Linnavalitsus	Töö nr.:	Stadium
	Töö nimetus: Raba-Lille, Pärnu linn Kaugküttetorustik	1139	TP
	Joonise nimetus: Katendite taastamise plaan Katendite taastamise tüüpristlõiked 1	Kaust nr.:	SVV
	Projekti juht: T. Rähmonen	Joonise nr.:	4-12
	Vastutav spets. T. Rähmonen	Mõõtkava:	1:25
	Insener: R. Maide	Trükitud:	16.07.2024
Faili nimi: 1139_TP_SVV.dwg			