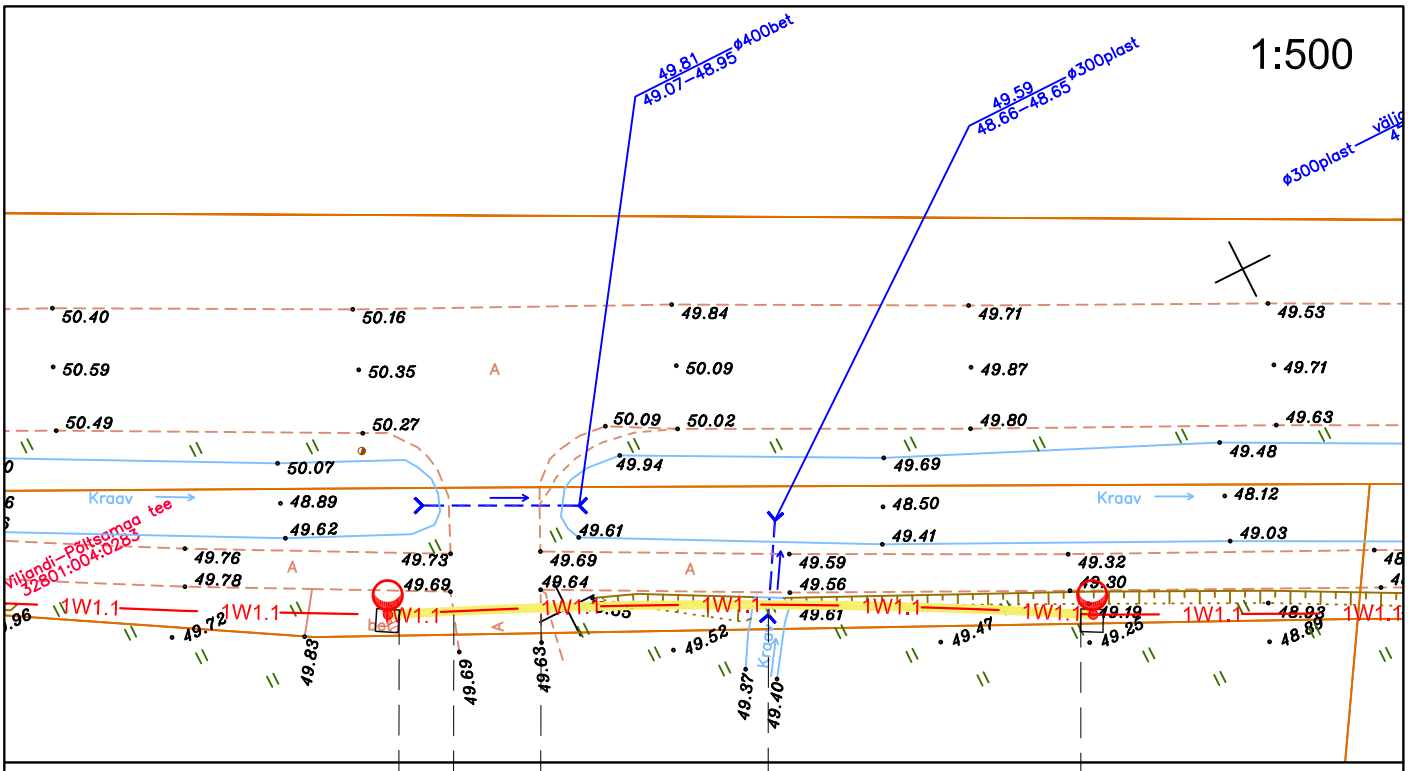

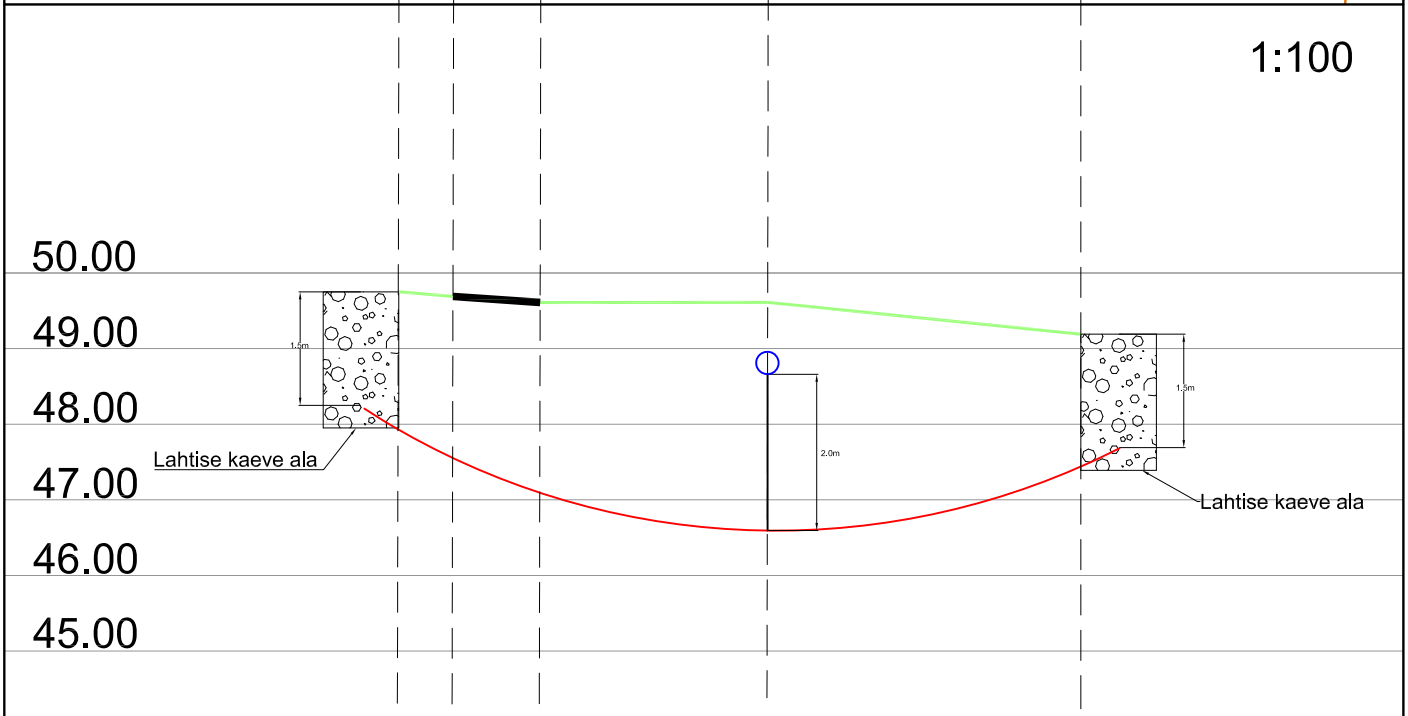

Ristumine Vissuvere kergliiklusteel ristlõige R6

Muudatuse nr	Kuupäev	Projekteerija	Vastutav spetsialist	Selgitus

Projekteerija

Keskkonnaprojekt
ENGINEERING & CONSULTATIONS

OÜ KESKKONNAPROJEKT
A: Ringtee 12, 51013 Tartu
T: +372 7305 060
E: kp@keskkonnaprojekt.ee
MTR reg nr EL10769210-0001

Töö nimetus
Vissuvere kergliiklustee tänavavalgustuse projekteerimine

Töö tellija
Viljandi Vallavalitsus

Joonise nimetus
Ristlõige

Töö väljaandmise aeg
10.09.2024

Joonise digiaadress
3413_PP_EL-6-01_Ristlõige_bin

Kontrollis	Allkiri	Objekti aadress	Projekti staadium	Töö number
Marek Uiboupin	/allkirjastatud digitaalselt/	Eesnurga küla, Viljandi vald, Viljandi maakond	PP	3413
Projekteeris	Allkiri		Mõõtkava	Joonise number
Robert Putnik	/allkirjastatud digitaalselt/		1:500	EL-6-06