


Koostaja:	Jalmar Häelme kutsetunnistus nr 224393	14.08.2025	Lehti	1
			Leht	1

Koordinaadid L-Est97 süsteemis	Kõrgused EH2000 süsteemis	Möötkava 1:500
--------------------------------	---------------------------	----------------

Märkused:

Enne kaevetööde teostamist täpsustada maa-aluste tehnovõrkude asukohad ja kõrgused. Kinnistul olevad tehnovõrgud on joonisega kantud kinnistuomaniku ütluste järgi. Möödistusalasse võib jääda tehnovõrke, mille kohta möödistuse ajal info puudus. Katastriüksuse piirid 14.08.2025 a seisuga, kihil "PIIR" esitatud piirjoonte asukohad on informatiivsed. Katastripiirid: Maa- ja Ruumiamet.

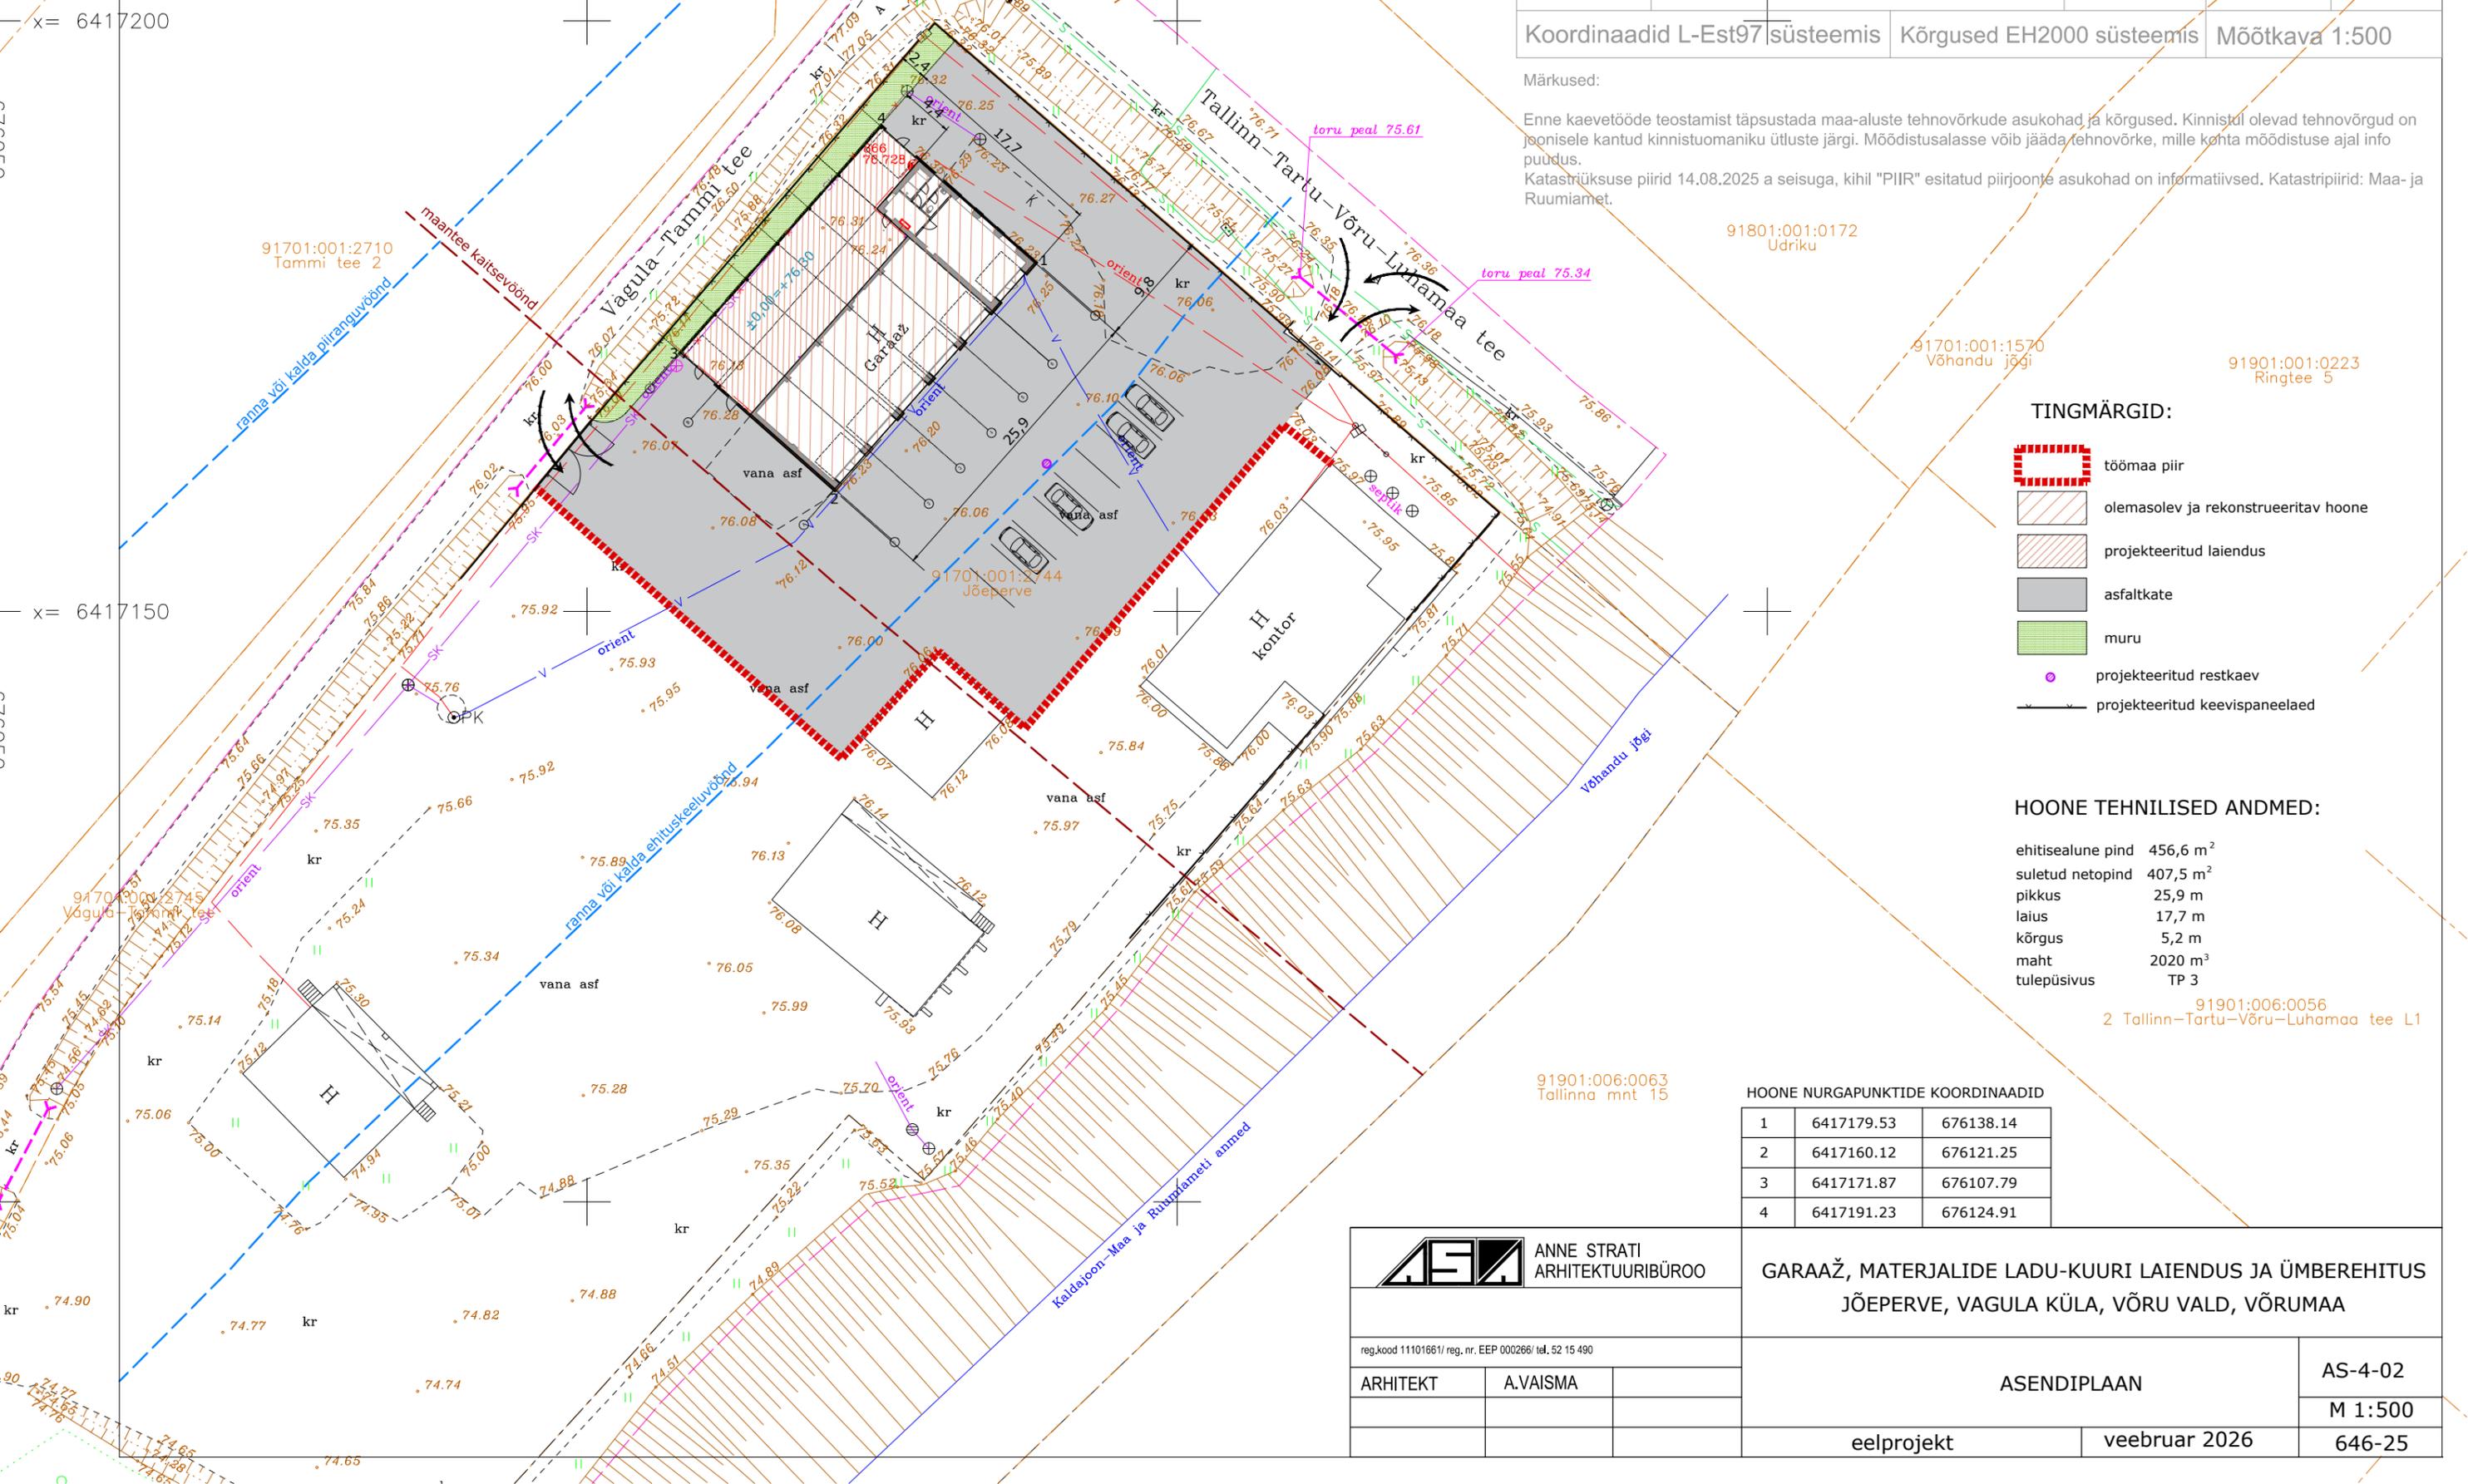

TINGMÄRGID:

- töömaa piir
- olemasolev ja rekonstrueeritav hoone
- projekteeritud laiendus
- asfaltkate
- muru
- projekteeritud restkaev
- projekteeritud keevispaneelalaed

HOONE TEHNILISED ANDMED:

ehitisealune pind	456,6 m <sup>2</sup>
suletud netopind	407,5 m <sup>2</sup>
pikkus	25,9 m
laius	17,7 m
kõrgus	5,2 m
maht	2020 m <sup>3</sup>
tulepüsisus	TP 3

91901:006:0056  
2 Tallinn-Tartu-Võru-Luhamaa tee L1

91901:006:0063  
Tallinna mnt 15

HOONE NURGAPUNKTIDE KOORDINAADID

1	6417179.53	676138.14
2	6417160.12	676121.25
3	6417171.87	676107.79
4	6417191.23	676124.91



ANNE STRATI  
ARHITEKTUURIBÜROO

reg.kood 11101661/ reg. nr. EEP 000266/ tel. 52 15 490

ARHITEKT A.VAISMA

GARAAŽ, MATERJALIDE LADU-KUURI LAIENDUS JA ÜMBEREHITUS  
JÕEPERVE, VAGULA KÜLA, VÕRU VALD, VÕRUMAA

ASENDIPLAAN		AS-4-02
		M 1:500
eelprojekt	veebuar 2026	646-25