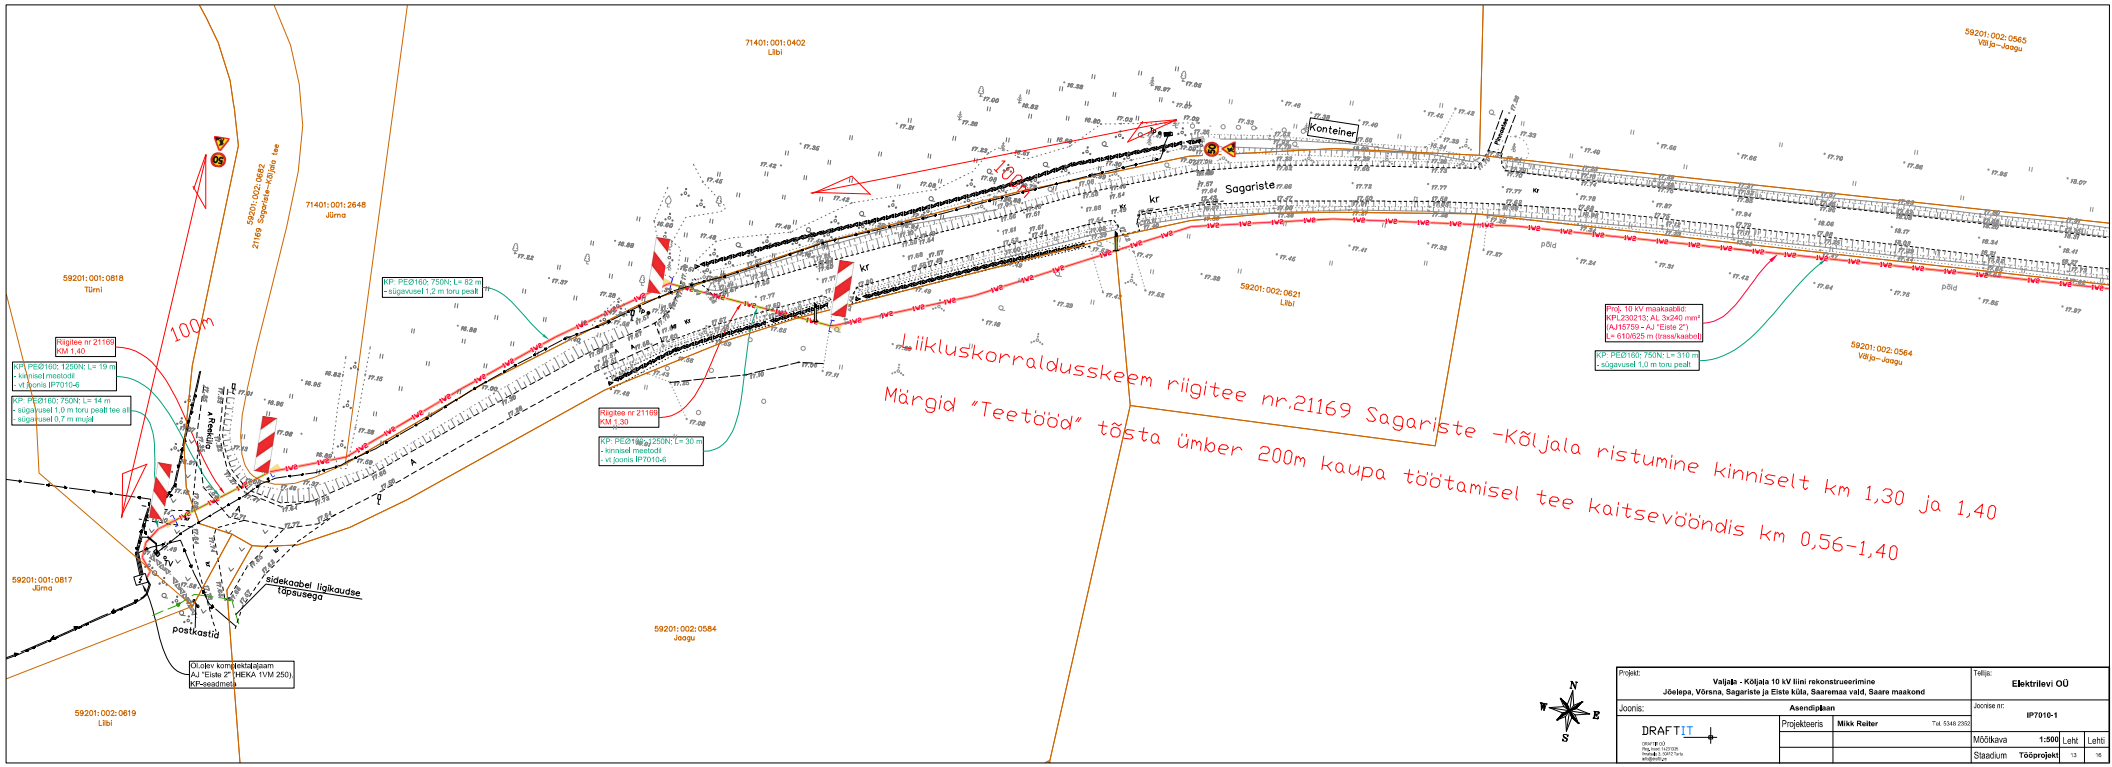

Projekt: Valjaja - Kõljala 10 kV liini rekonstrueerimine Jõelepa, Võrsna, Sagariste ja Eiste küla, Saaremaa vald, Saare maakond			Tellija: Elektrilevi OÜ
Joonis: Asendiplaan			Joonise nr: IP7010-1
DRAFTIT	Projekteeris	Mikk Reiter Tel. 5348 2952	
			Mõõtkava 1:500 Leht Lehti
			Staadium Tööprojekt 13 16