


M1:1000

- Isikliku kasutusõiguse ala
- Lepingu objektiks oleva kinnistu piir
- Katastriüksuste piirid
- Projekteeritud side mikrostruktuur maaliinina
- Sidekapp

Corle OÜ töö nr MKM3\_LAANENIGULA  
Koostaja: Anti Salura

Jrk nr	IKÕ ala Pos nr(plaanil)	Kinnistu registriosa nr	Katastriüksuse tunnus, nimi, sihtotstarve	Asukoht riigitee suhtes	Ala pindala ruutmeetrites
1	1	13352850	77601:001:2630 11230 Harju-Risti - Riguldi - Võntküla tee Transpordimaa	11230 Harju-Risti - Riguldi - Võntküla km 74,74	22
2	2	13352850	77601:001:2630 11230 Harju-Risti - Riguldi - Võntküla tee Transpordimaa	11230 Harju-Risti - Riguldi - Võntküla km 74,77-75,52	1379

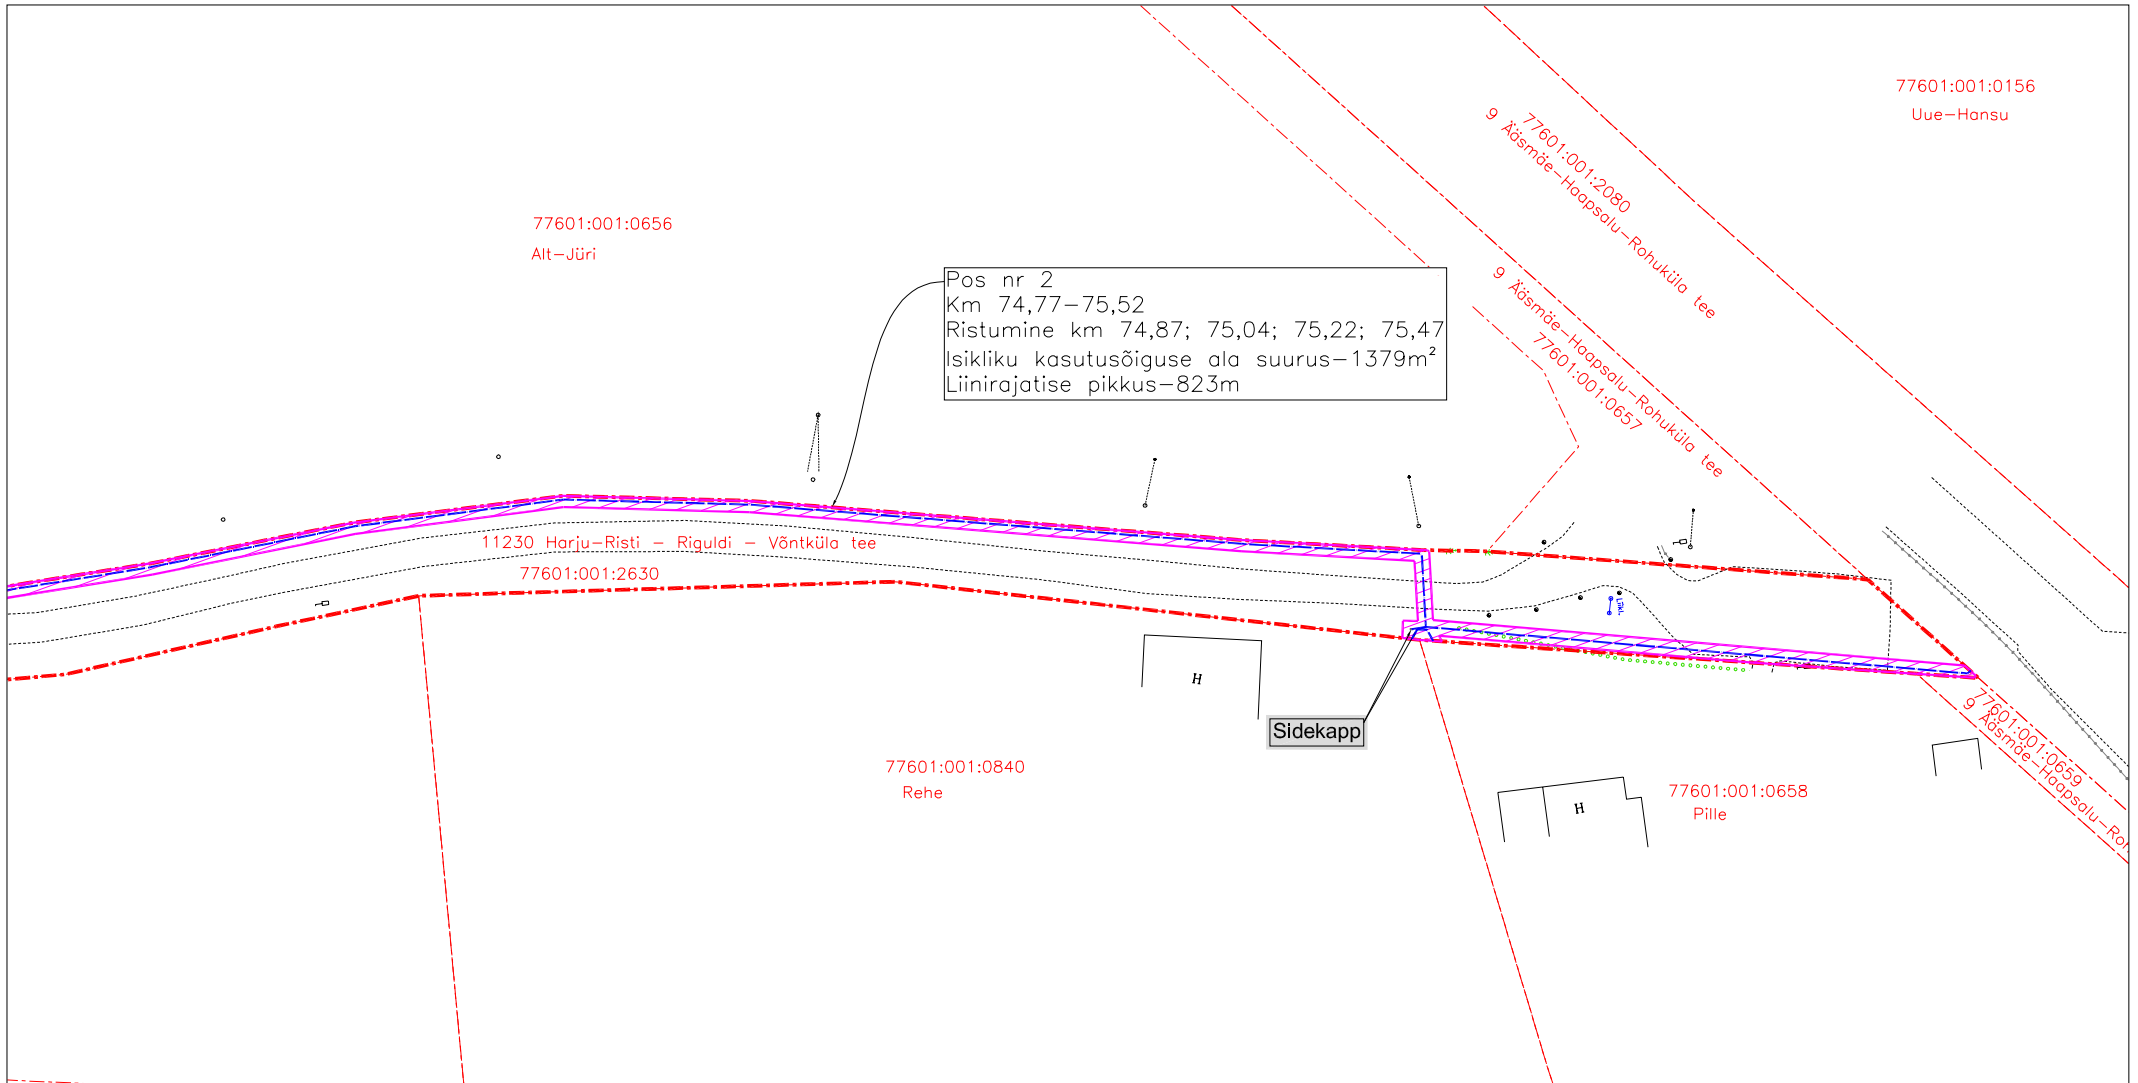

M1:1000

- Isikliku kasutusõiguse ala
- Lepingu objektiks oleva kinnistu piir
- Katastriüksuste piirid
- Projekteeritud side mikrorustik maaliinina
- Sidekapp

Corle OÜ töö nr MKM3\_LAANENIGULA  
Koostaja: Anti Salura

Jrk nr	IKO ala Pos nr(plaanil)	Kinnistu registriosa nr	Katastriüksuse tunnus, nimi, sihtotstarve	Asukoht riigitee suhtes	Ala pindala ruutmeetrites
1	1	13352850	77601:001:2630 11230 Harju-Risti - Riguldi - Võntküla tee Transpordimaa	11230 Harju-Risti - Riguldi - Võntküla km 74,74	22
2	2	13352850	77601:001:2630 11230 Harju-Risti - Riguldi - Võntküla tee Transpordimaa	11230 Harju-Risti - Riguldi - Võntküla km 74,77-75,52	1379