


# ISIKLIKU KASUTUSÕIGUSE ALA PLAAN

Lisa 7

Pärnu maakond, Pärnu linn, Kavaru küla, Audru metuskond 241  
katastri tunnus 82601:001:0201, registriosa nr. 3179350

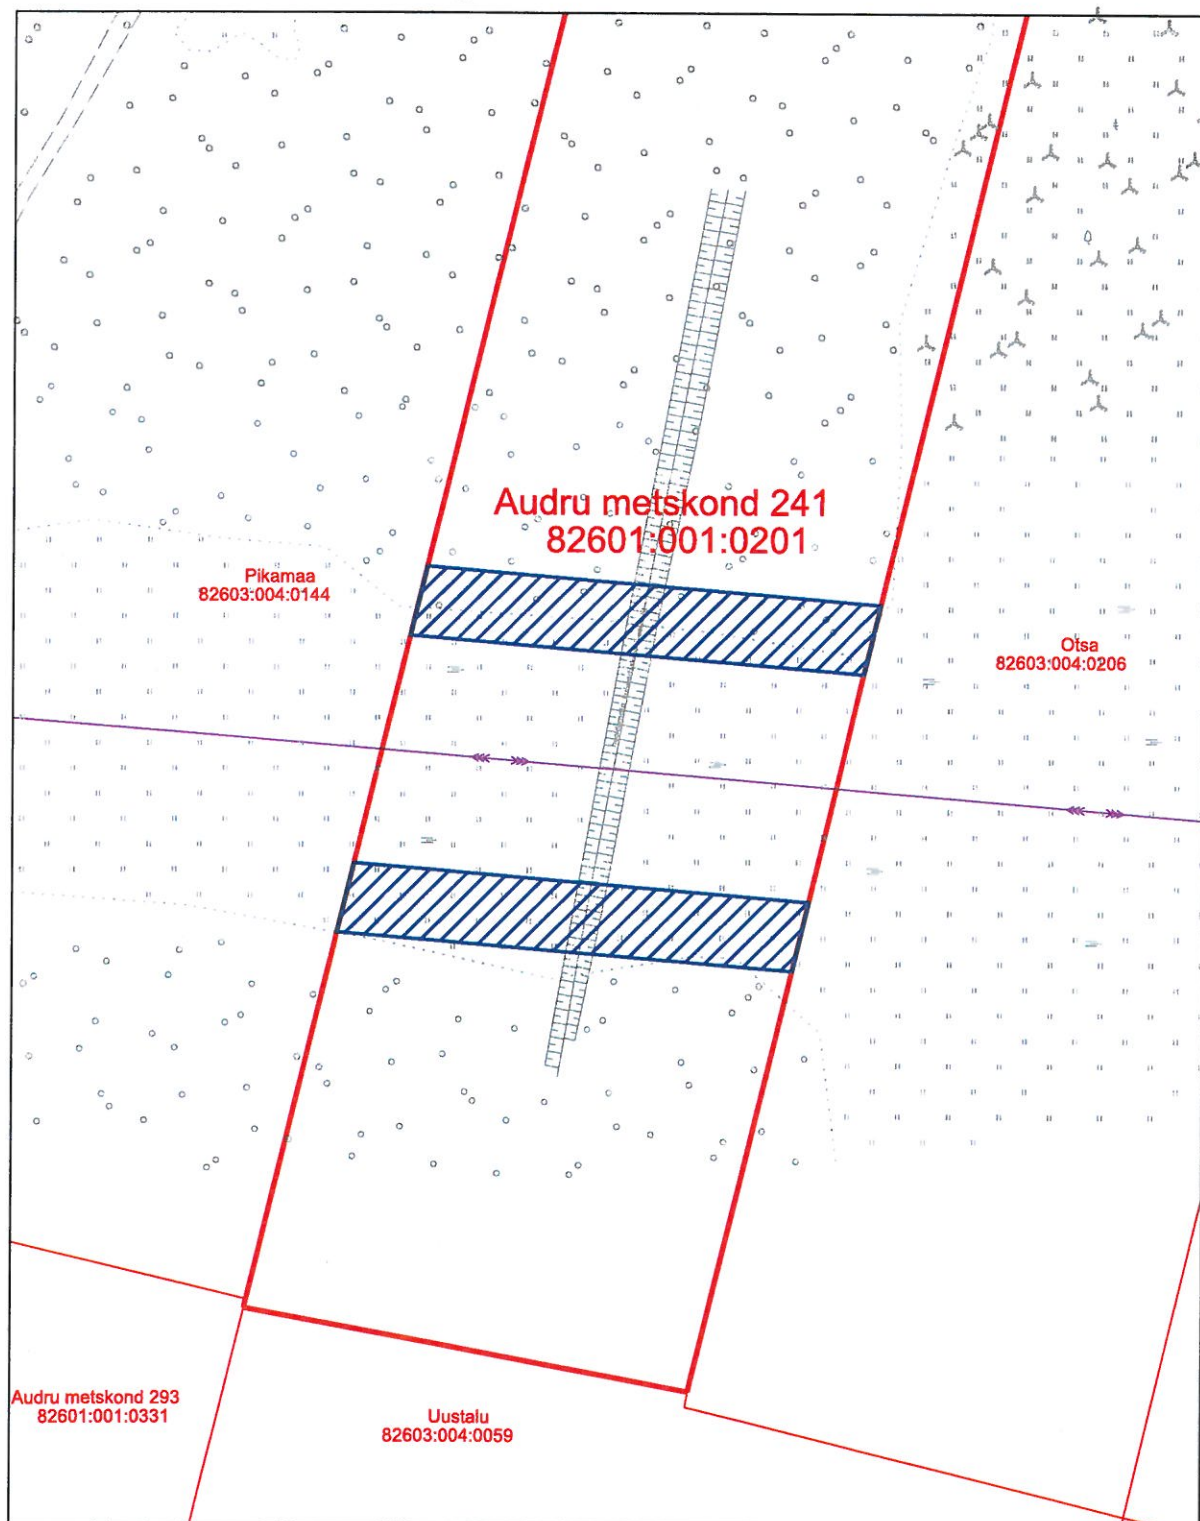

M 1:1000

Piirid laetud alla Maa-ametist seisuga 06.11.2024.



Isikliku kasutusõiguse ala 1222 m<sup>2</sup>



Lepingu objektiks oleva katastriüksuse piir



Katastriüksuste piirid



Kõrgepinge õhuliin



Keskpinge õhuliin