


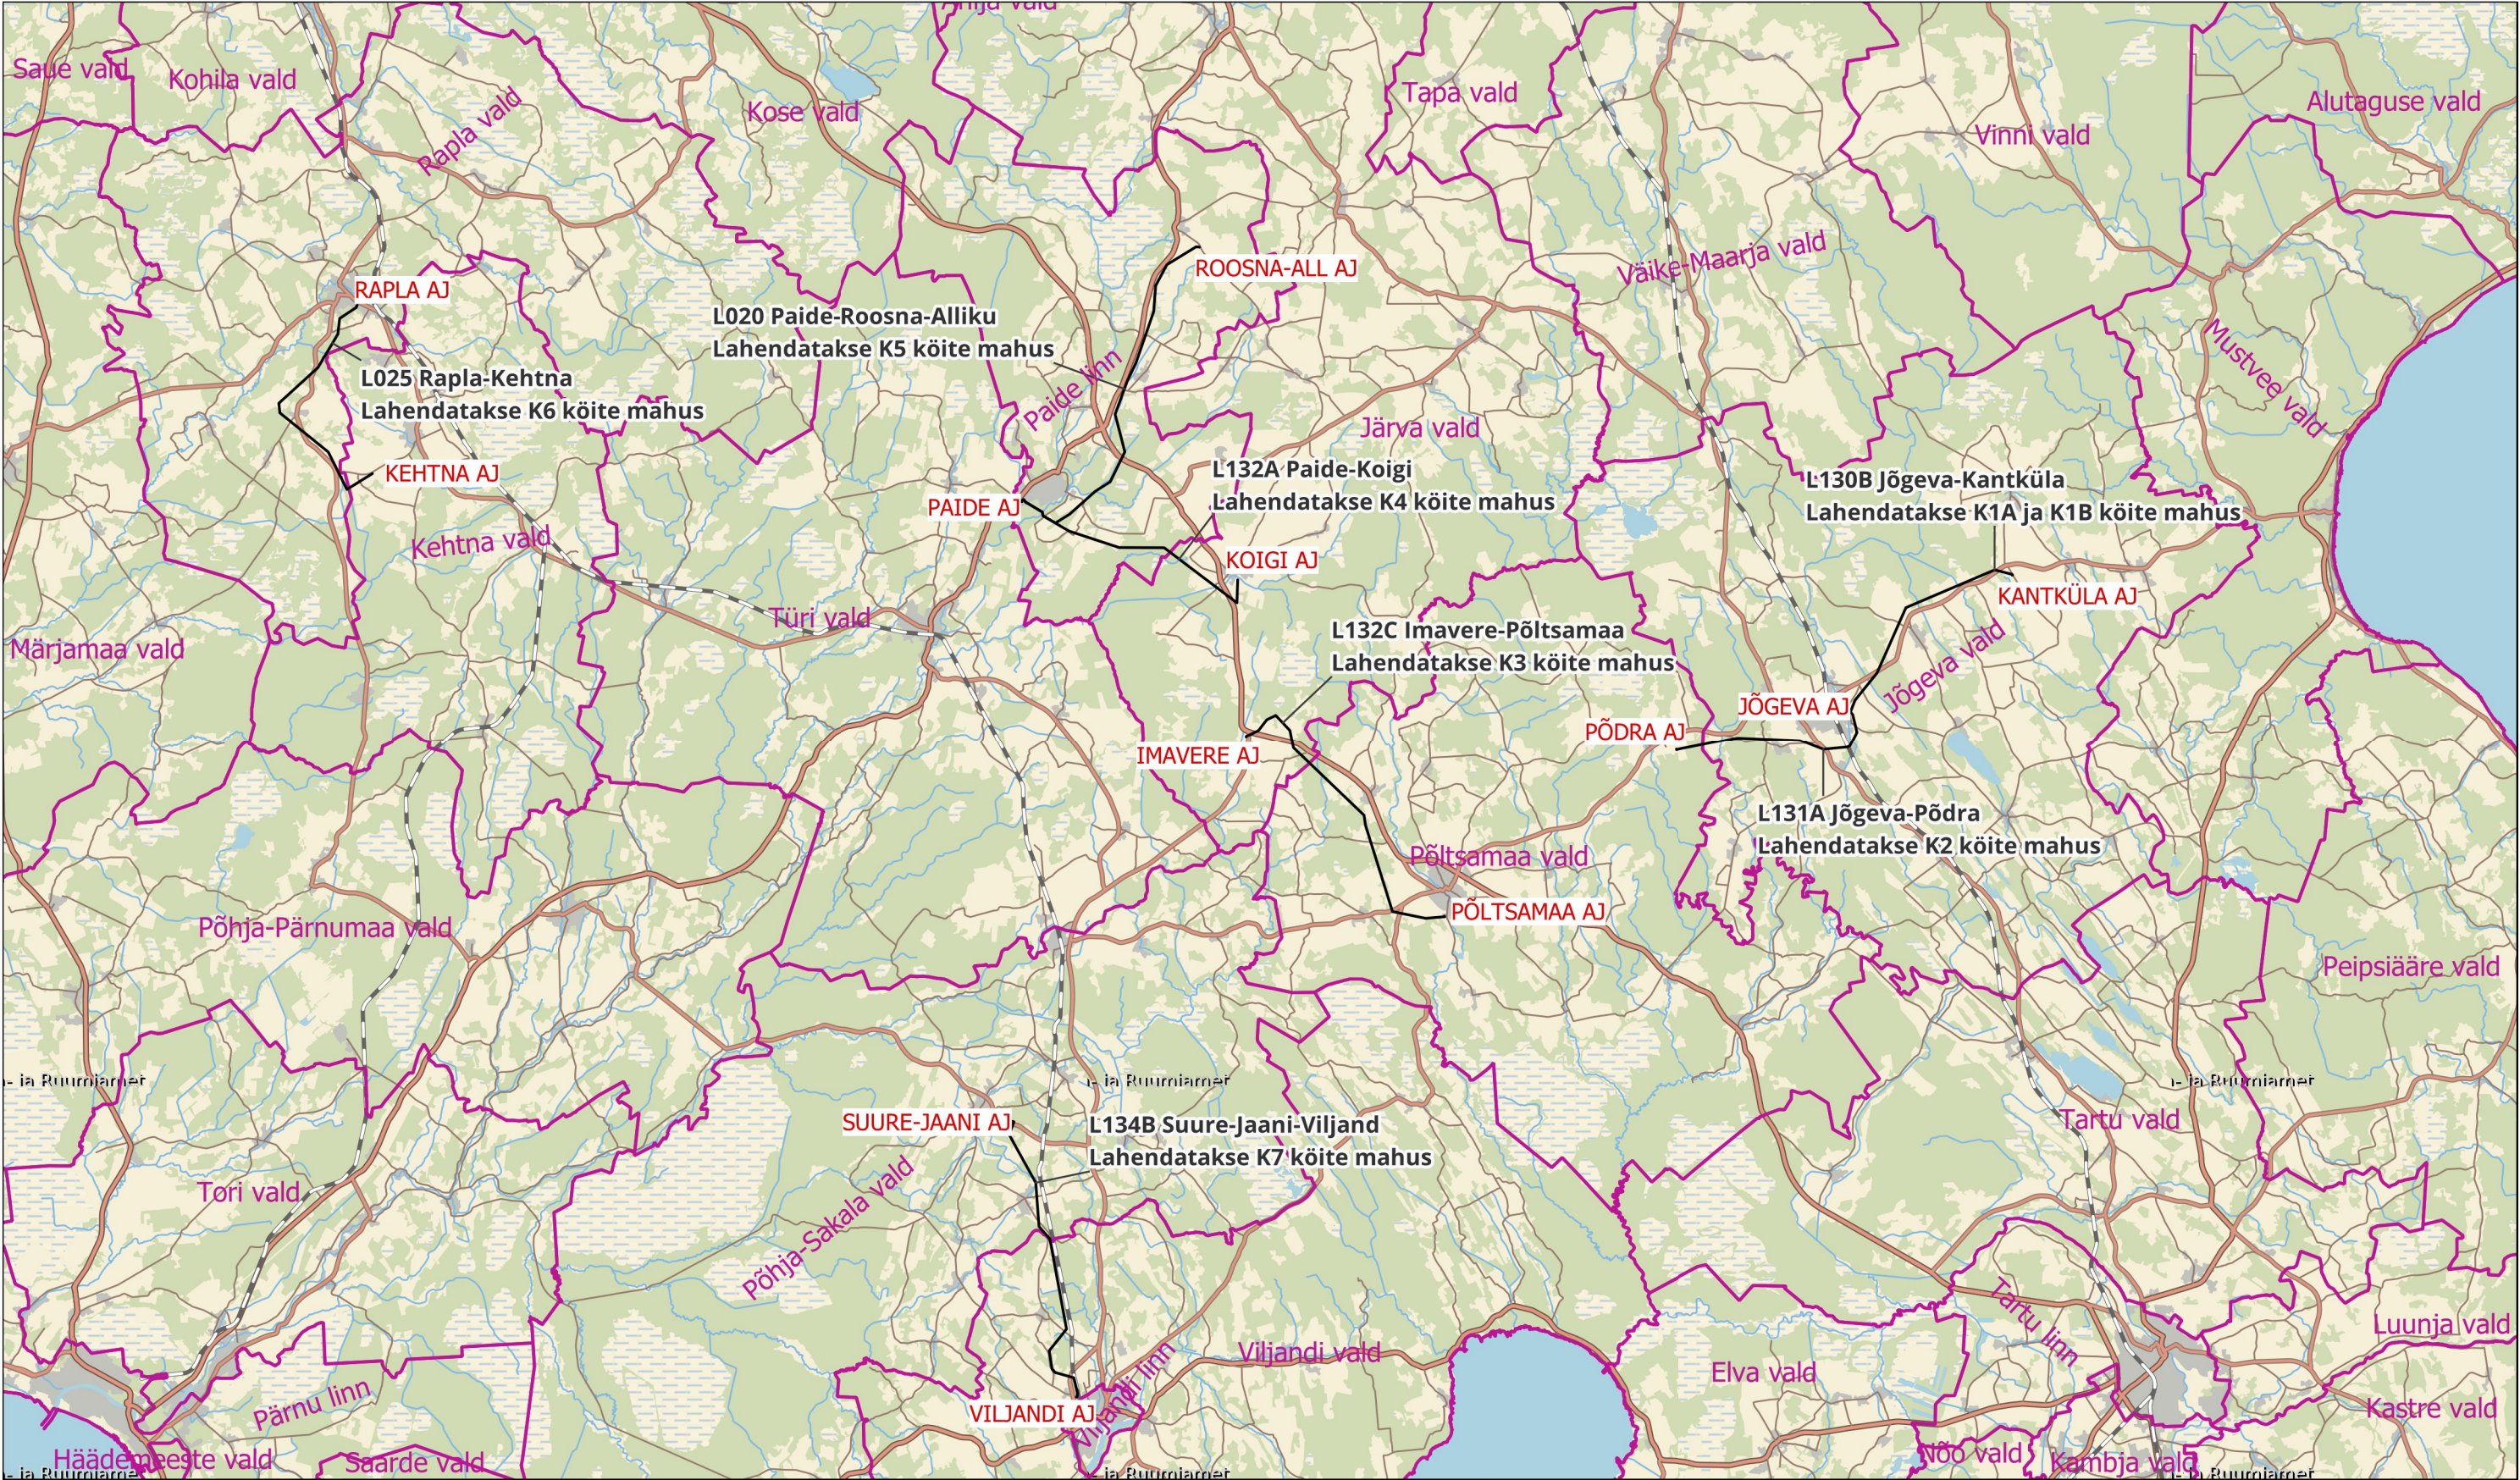

										Projekteeris/Kuupäev: R.Unnuk/15.04.2026			
					Objekt: 110 kV õhuliinide L130B, L131A, L132C, L132A, L020, L025 ja L134B rekonstrueerimine 110 kV õhuliin L132C Imavere – Põltsamaa							Kontrollis/kuupäev T.Poll/15.04.2026	
					Joonise nimi: Ülevaateplaan							Kooskõlastas:	
												Joonestas/Kuupäev:	
					Projekti number:	Staadium:	Joonise nr:	Muudatus	Leht	Lehti	Mõõtkava	Formaat:	
Muudatus	Kuupäev	Muudatuse sisu	Projekteeris	Kontrollis	KPL2508K3	PP	AS-4-01-001				M 1 : 400 000	A3	