


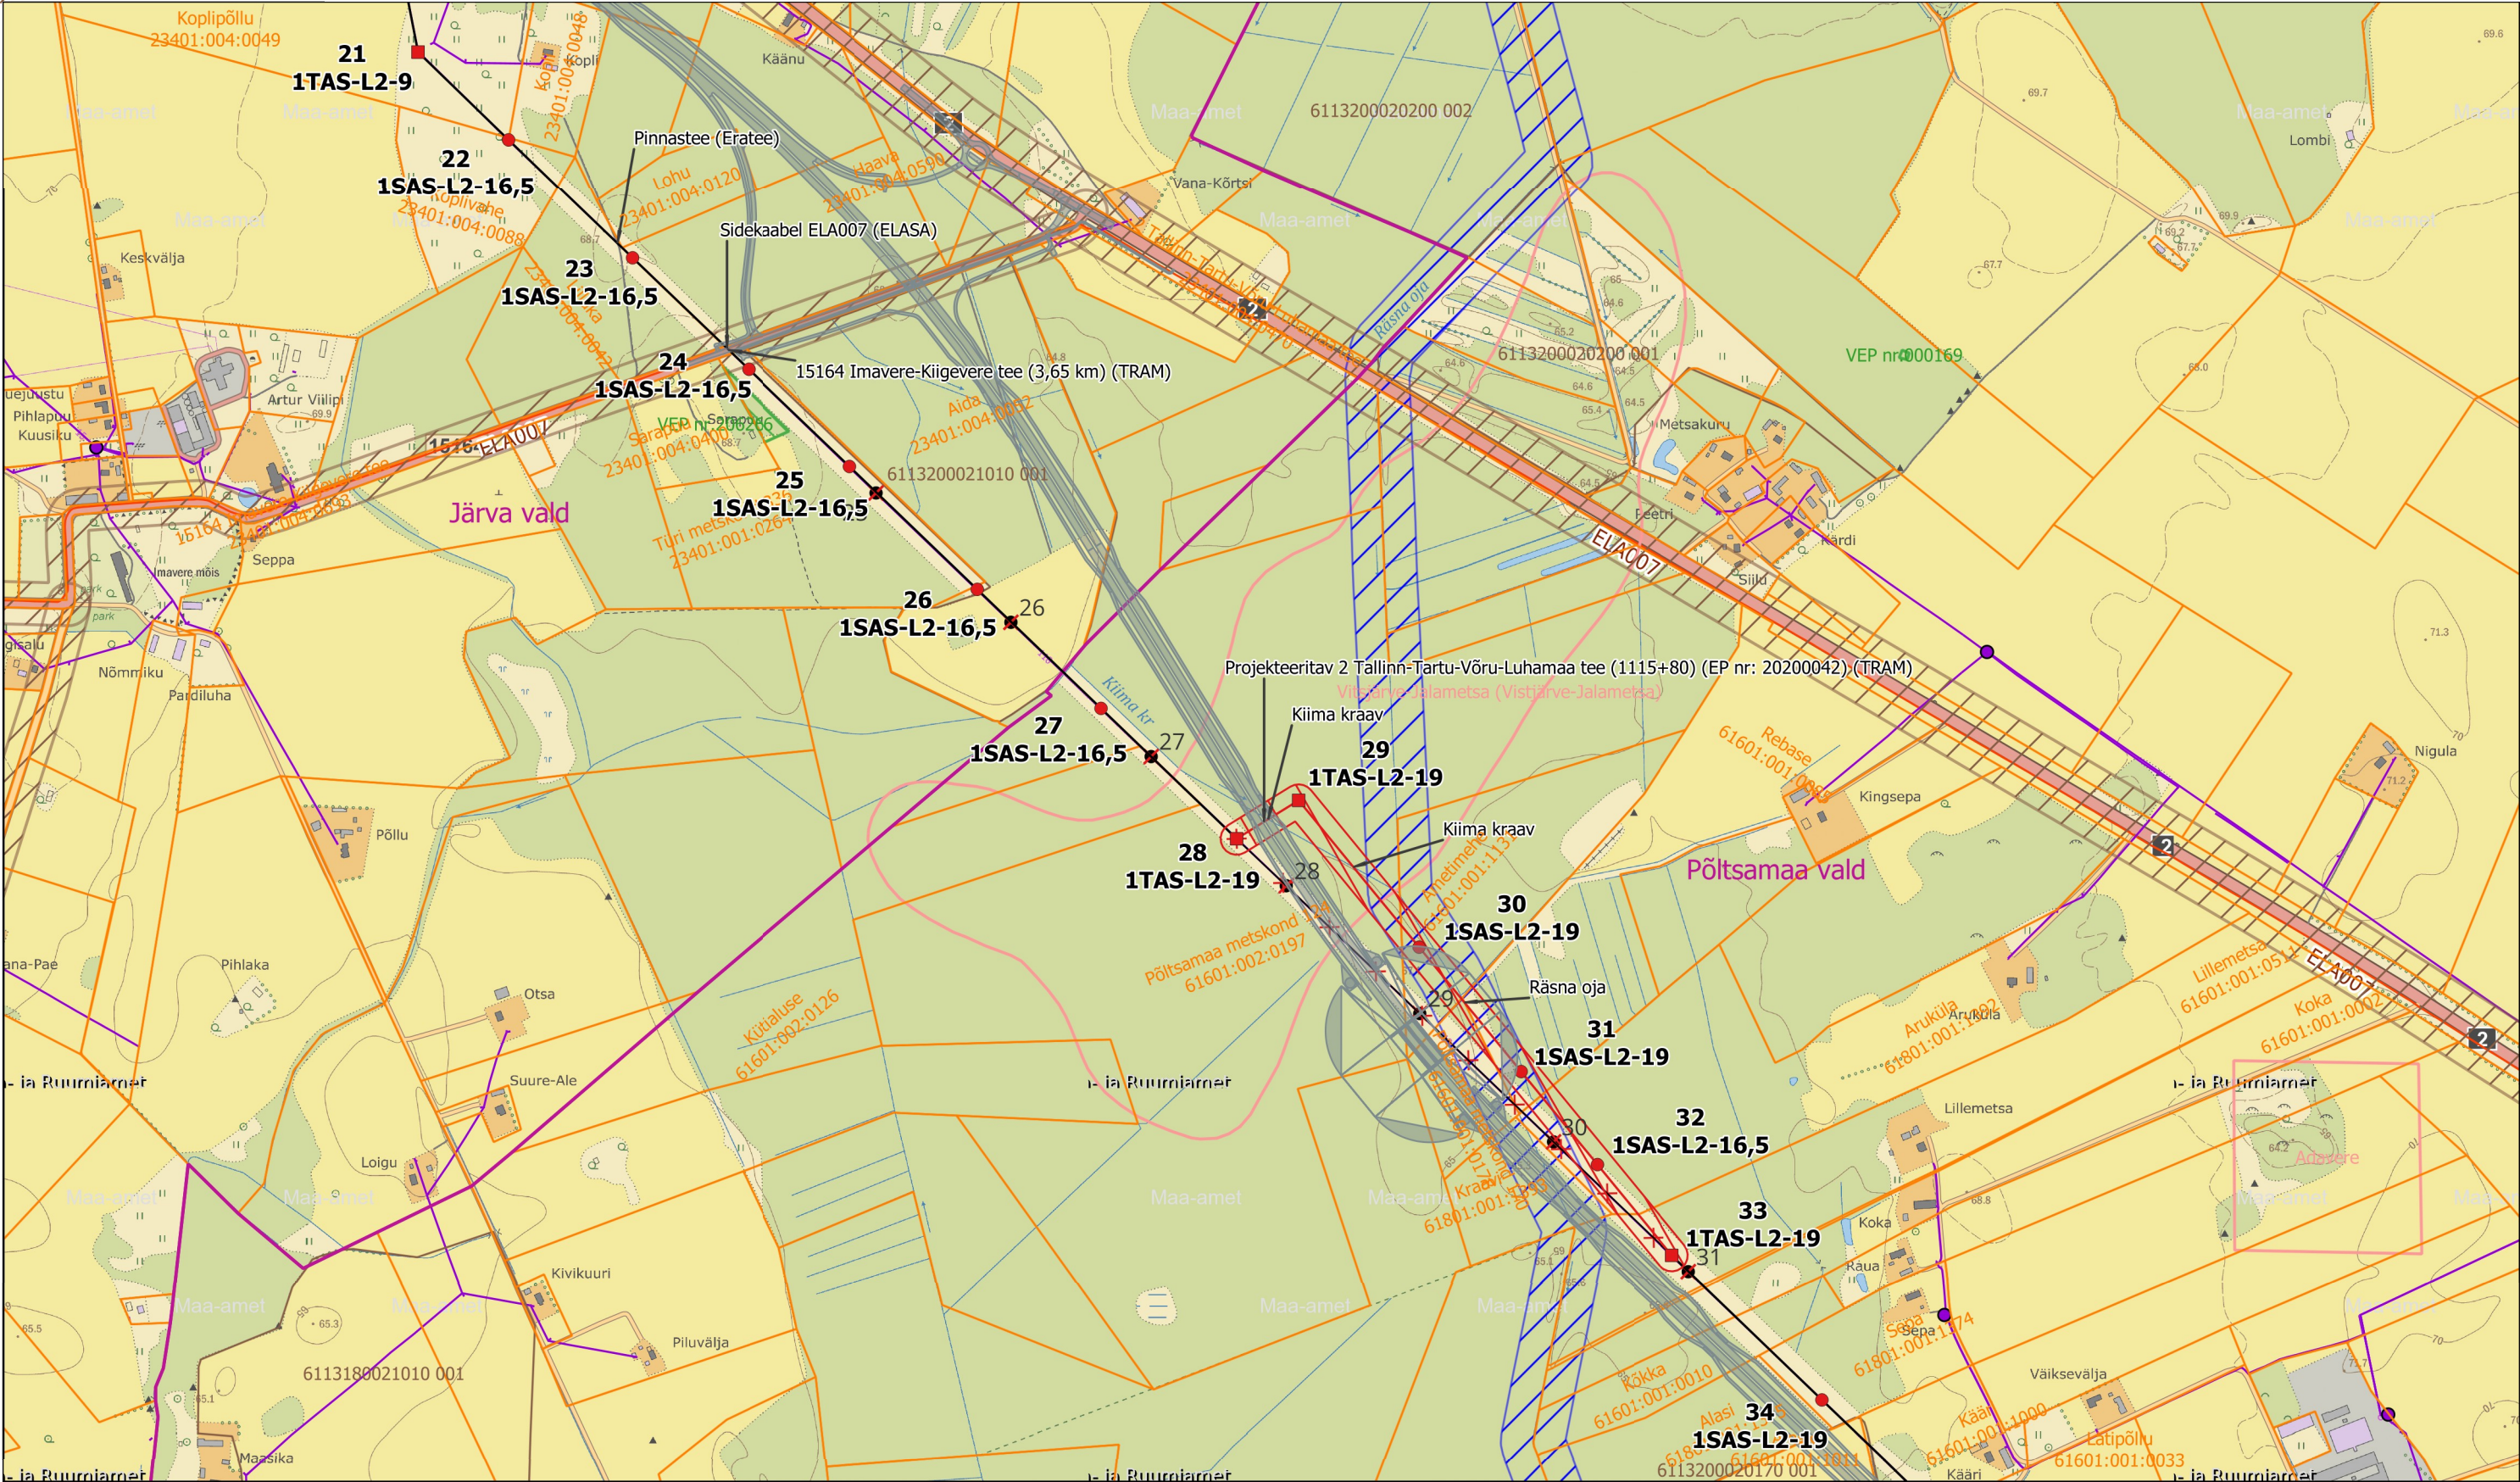

					elering					Projekteeris/Kuupäev: R.Unnuk/15.04.2026			
					Objekt: 110 kV õhuliinide L130B, L131A, L132C, L132A, L020, L025 ja L134B rekonstrueerimine 110 kV õhuliin L132C Imavere – Põltsamaa							Kontrollis/kuupäev T.Poll/15.04.2026	
					Joonise nimi: Õhuliini trassiplaan lõigul mast 21 kuni mast 34							Kooskõlastas:	
												Joonestas/Kuupäev:	
v02	29.06.2026	Lisatud TRAM projektis kavandatud ökodukti ala	R.Unnuk	T.Poll	Projekti number:	Stadium:	Joonise nr:	Muudatus	Leht	Lehti	Mõõtkava	Formaat:	
Muudatus	Kuupäev	Muudatuse sisu	Projekteeris	Kontrollis	KPL2508K3	PP	AS-4-03-002	v02			M 1 : 10 000	A3	