


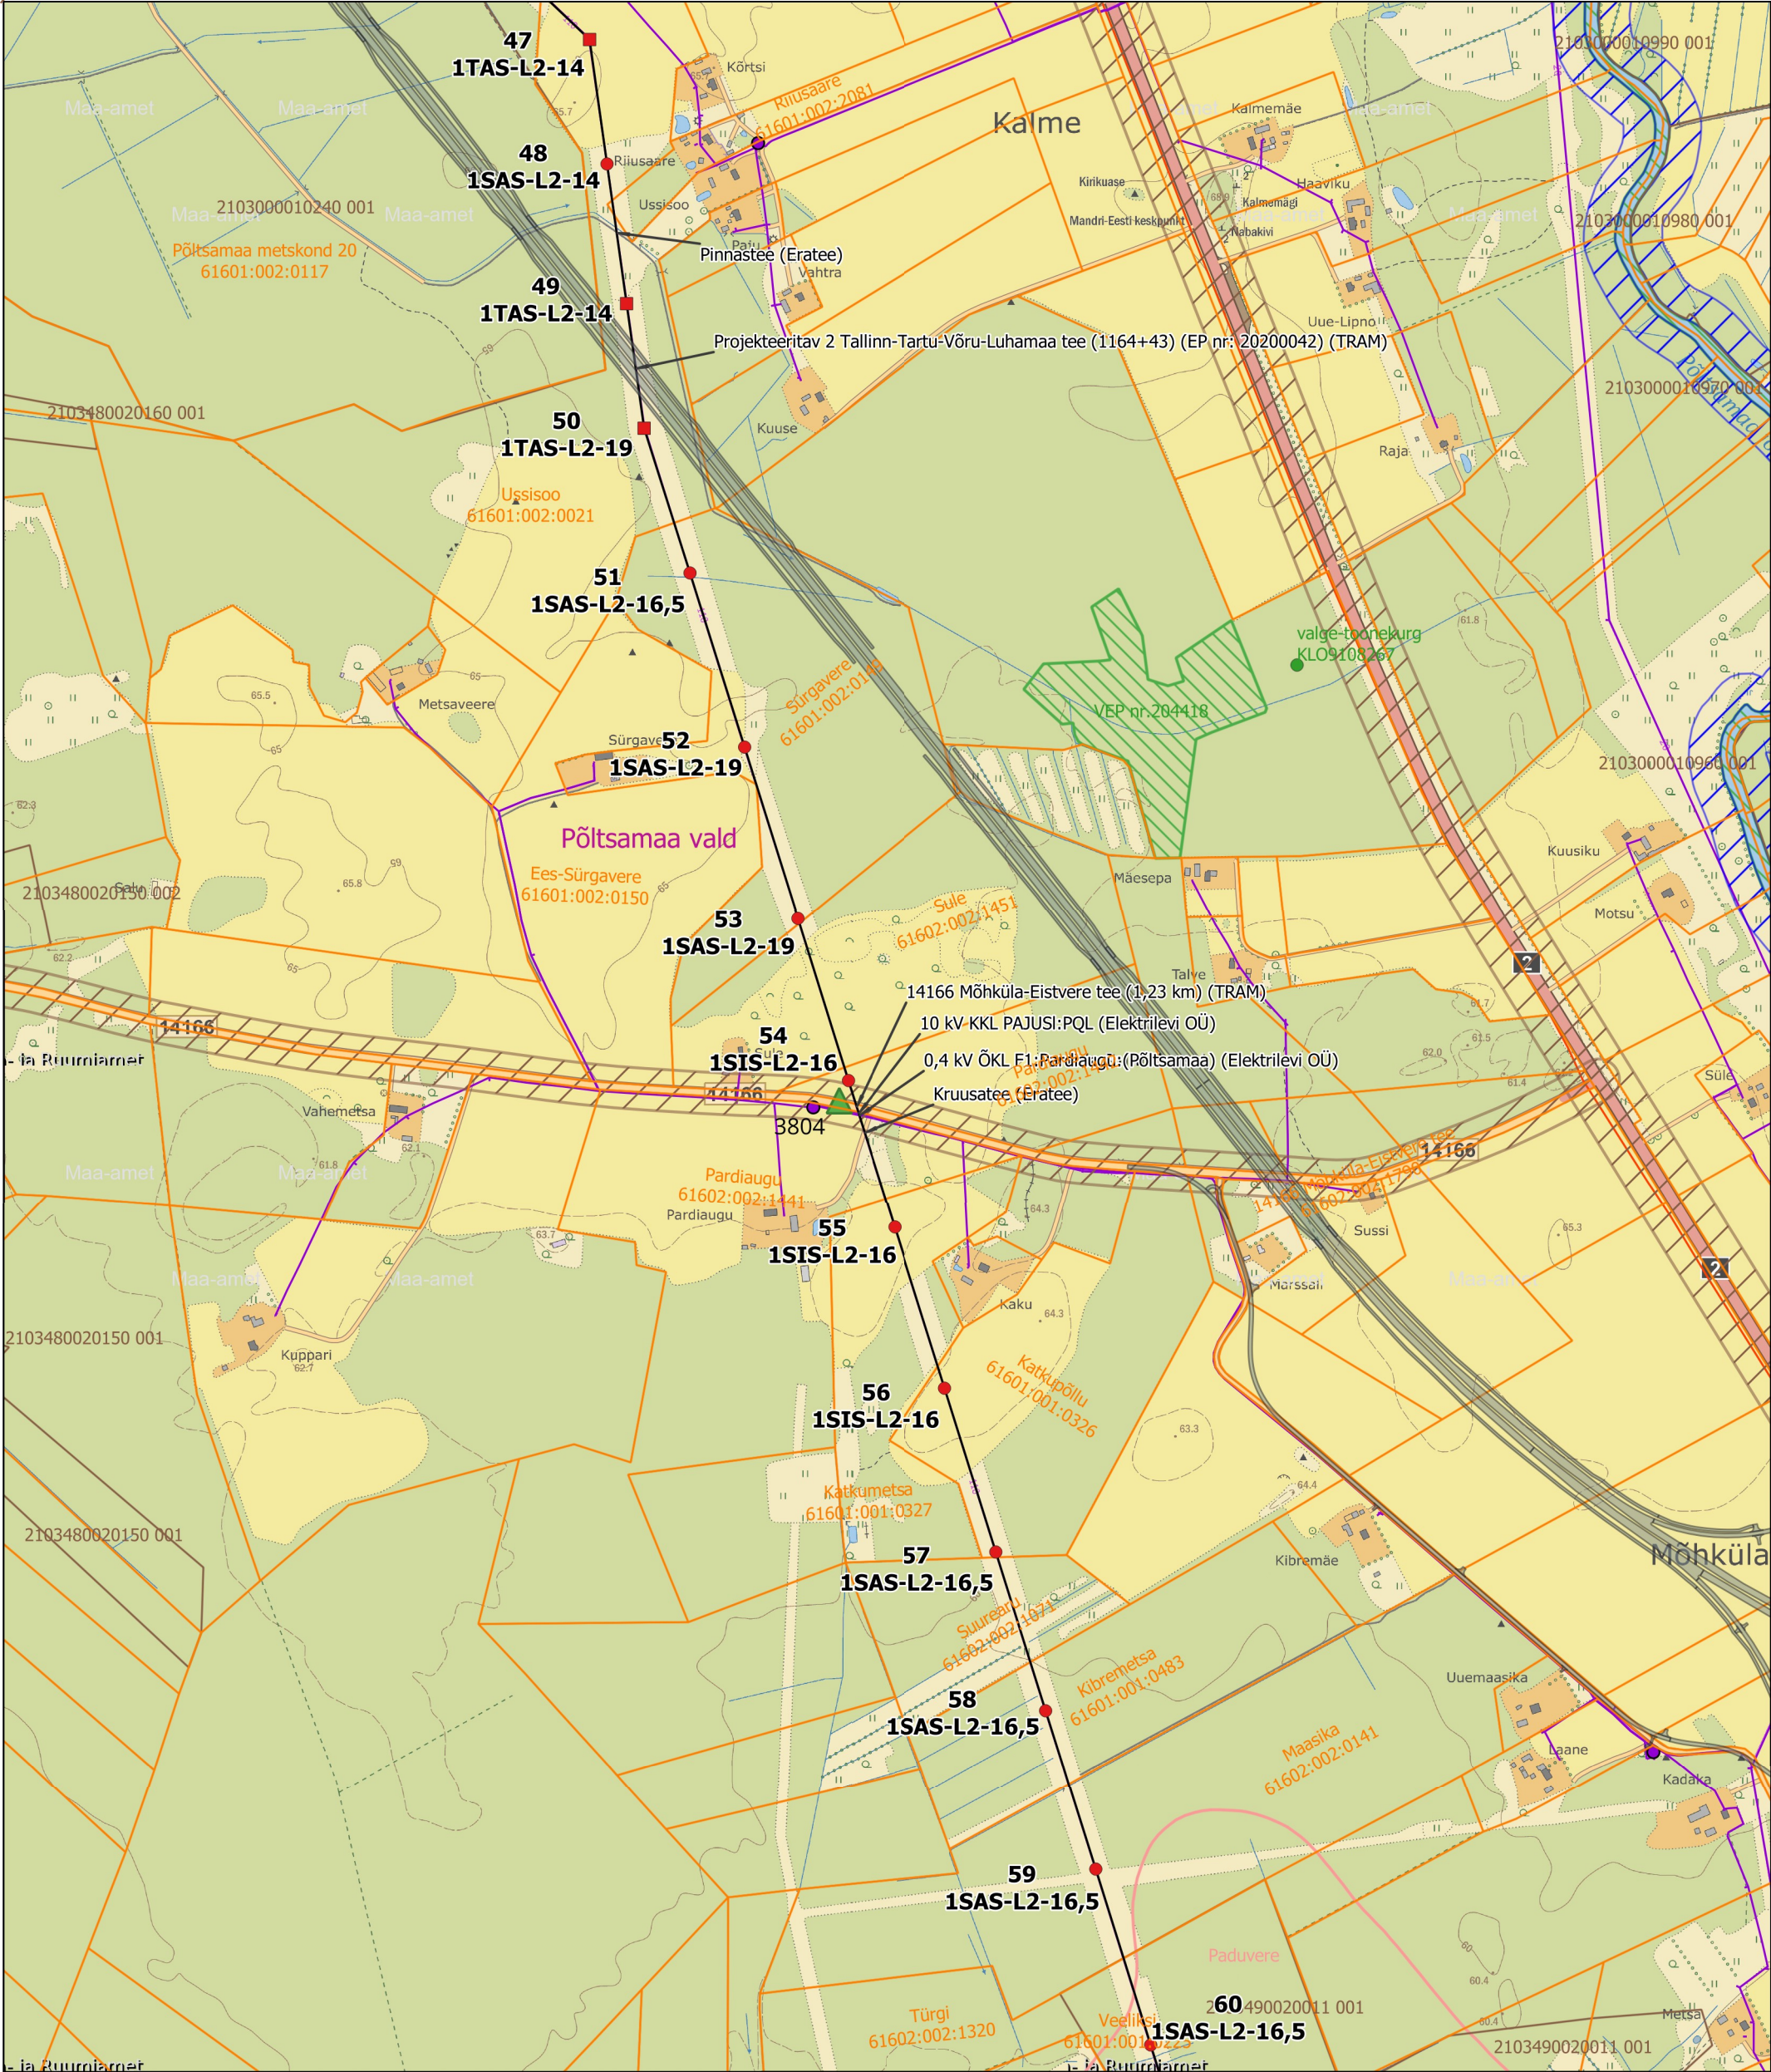

					elering				Projekteeris/Kuupäev: R.Unnuk/15.04.2026			
					Objekt: 110 kV õhuliinide L130B, L131A, L132C, L132A, L020, L025 ja L134B rekonstrueerimine 110 kV õhuliin L132C Imavere – Põltsamaa					Kontrollis/kuupäev T.Poll/15.04.2026		
					Joonise nimi: Õhuliini trassiplaan lõigul mast 47 kuni mast 60					Kooskõlastas:		
										Joonestas/Kuupäev:		
					Projekti number:	Staadium:	Joonise nr:	Muudatus	Leht	Lehti	Mõõtkava	Formaat:
Muudatus	Kuupäev	Muudatuse sisu	Projekteeris	Kontrollis	KPL2508K3	PP	AS-4-03-004				M 1 : 10 000	A3