


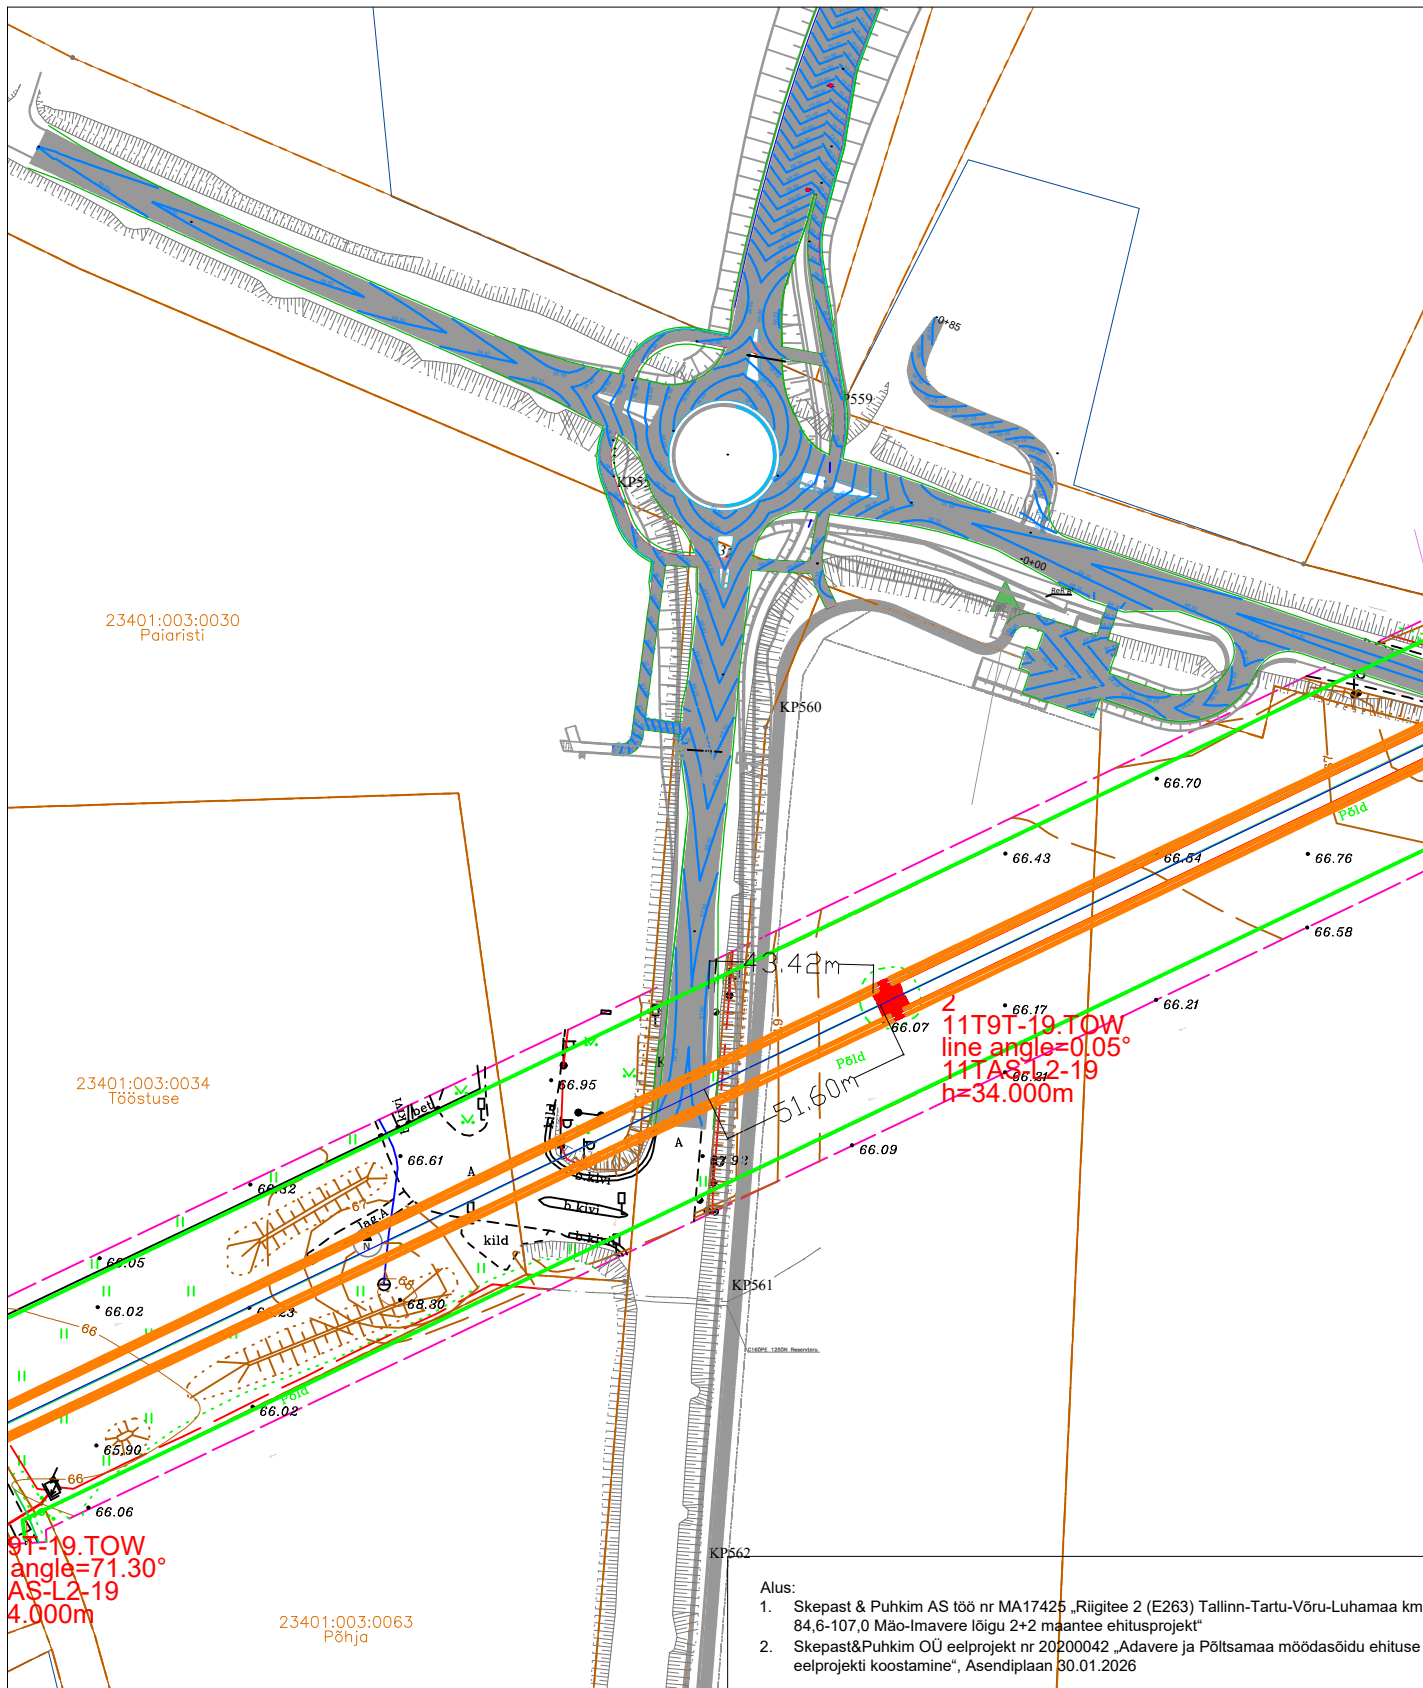

v02	15.07.2026	Lisatud projekteeritud kergliiklustee			R.Unnuk	T.Poll
Muudatus	Kuupäev	Muudatuse sisu			Projekteeris	Kontrollis
					Projekteeris/Kuupäev	
					R.Unnuk/05.05.2026	
Objekt	110 kV õhuliinide L020, L025, L134B, L130B, L131A, L132C ja L132A rekonstrueerimine 110 kV õhuliin L132C Imavere - Põltsamaa				Kontrollis/kuupäev T.Poll/05.05.2026	
Joonise nimi Õhuliini ristumine 49 Imavere-Viljandi-Karksi-Nuia tee (3+94) Väljavõtte plaan					Kooskõlastas	
					Joonestas	
Projekti number	Stadium	Joonise number	Muudatus	Leht	Lehti	Mõõtkava
KPL2508K3	PP	AS-4-04-001	v02			1:2000
						Formaat
						A4