


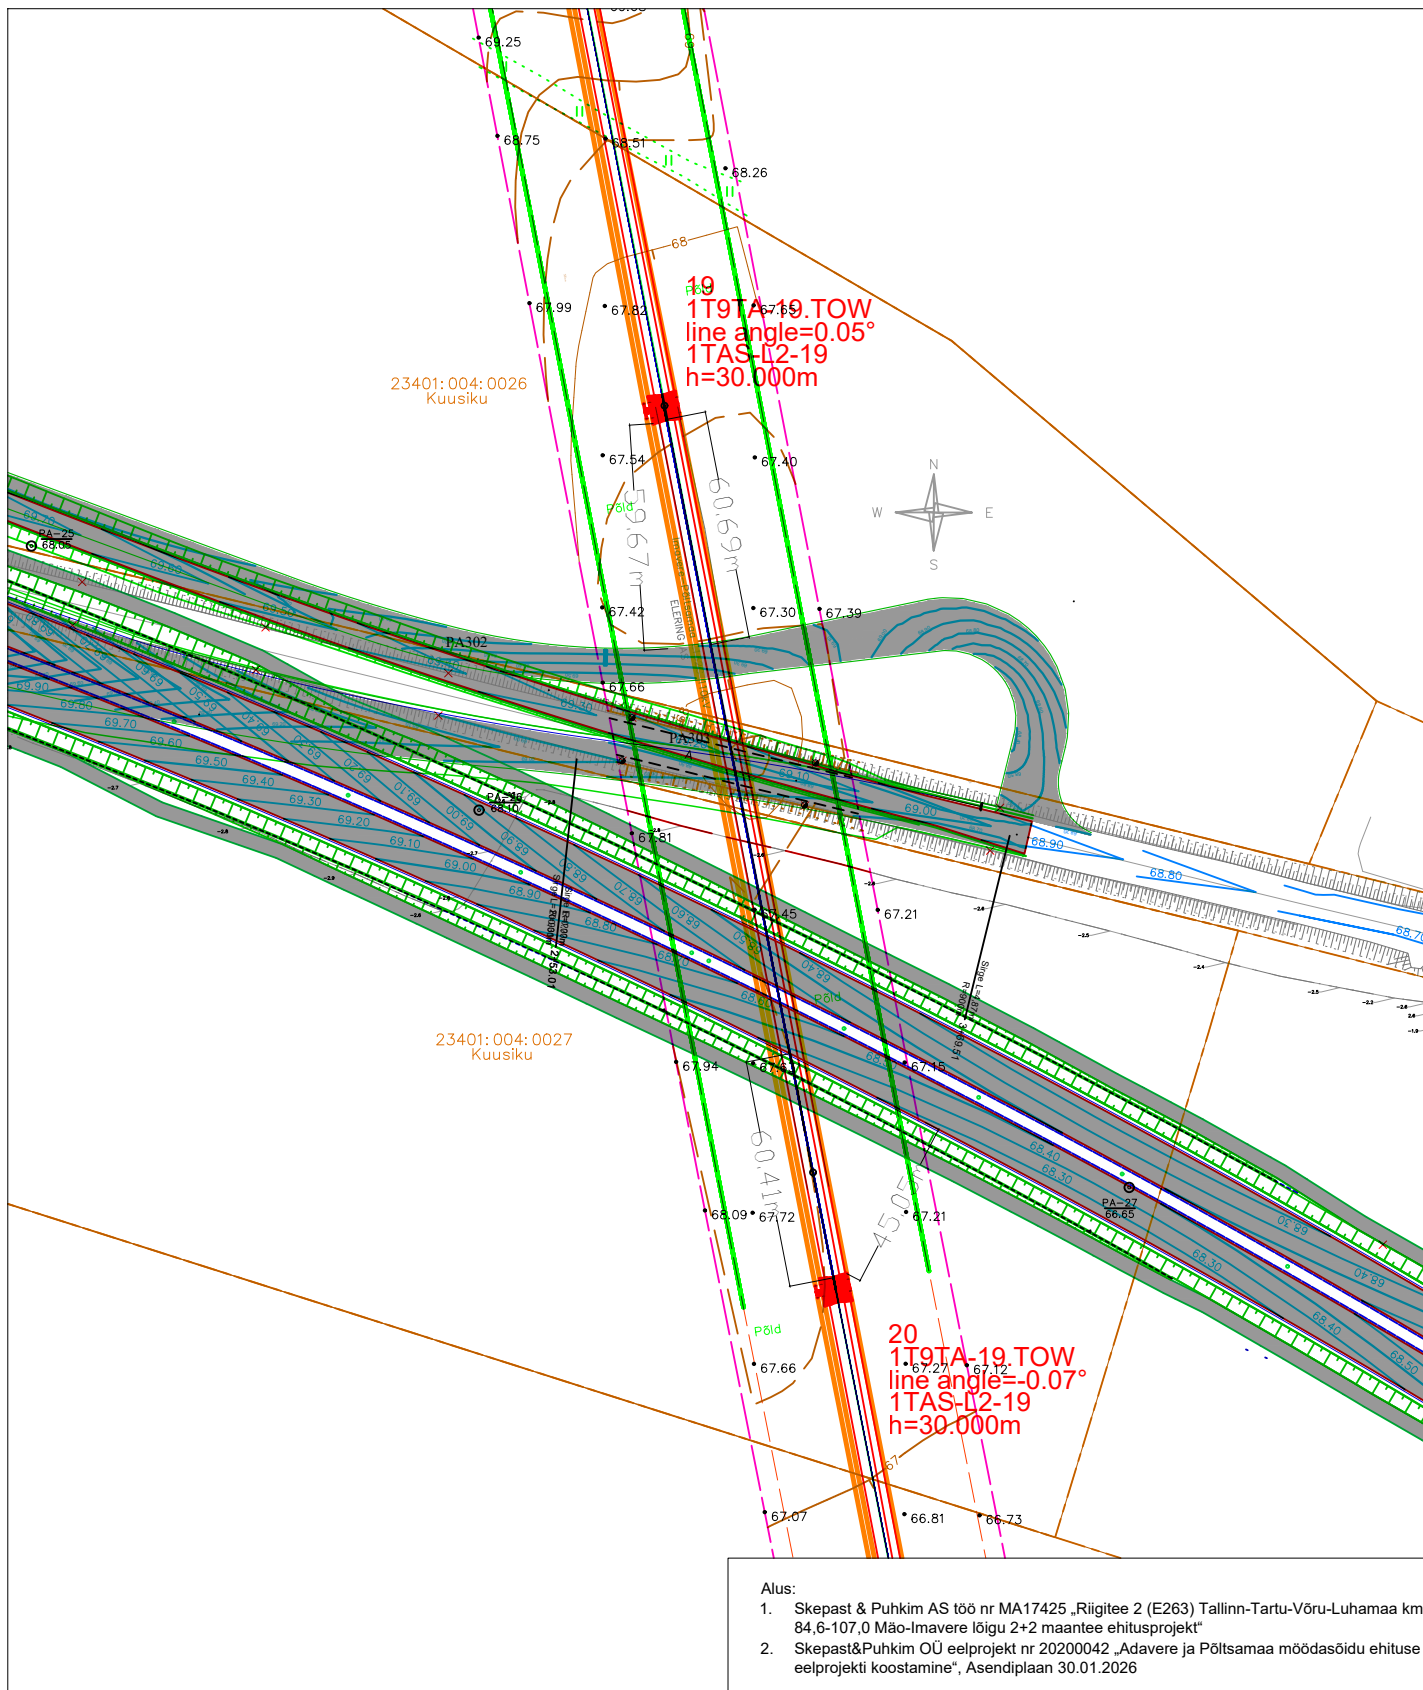

| Muudatus                                                                            | Kuupäev | Muudatuse sisu                                                                      | Projekteeris       | Kontrollis                                 |
|-------------------------------------------------------------------------------------|---------|-------------------------------------------------------------------------------------|--------------------|--------------------------------------------|
|  |         |  |                    | Projekteeris/Kuupäev<br>R.Unnuk/05.05.2026 |
| Objekt                                                                              |         |                                                                                     | Kontrollis/kuupäev |                                            |
| 110 kV õhuliinide L020, L025, L134B, L130B, L131A, L132C ja L132A rekonstrueerimine |         |                                                                                     | T.Poll/05.05.2026  |                                            |
| 110 kV õhuliin L132C Imavere - Põltsamaa                                            |         |                                                                                     | Kooskõlastas       |                                            |
| Joonise nimi                                                                        |         |                                                                                     | Joonestas          |                                            |
| Õhuliini ristumine 2 Tallinn-Tartu-Võru-Luhamaa tee (1095+12)                       |         |                                                                                     | Möötkava           |                                            |
| Väljavõtte plaan                                                                    |         |                                                                                     | Formaat            |                                            |
| Projekti number                                                                     | Stadium | Joonise number                                                                      | Muudatus           | Leht                                       |
| KPL2508K3                                                                           | PP      | AS-4-04-003                                                                         |                    |                                            |
|                                                                                     |         |                                                                                     | Möötkava           |                                            |
|                                                                                     |         |                                                                                     | 1:2000             |                                            |
|                                                                                     |         |                                                                                     | Formaat            |                                            |
|                                                                                     |         |                                                                                     | A4                 |                                            |