


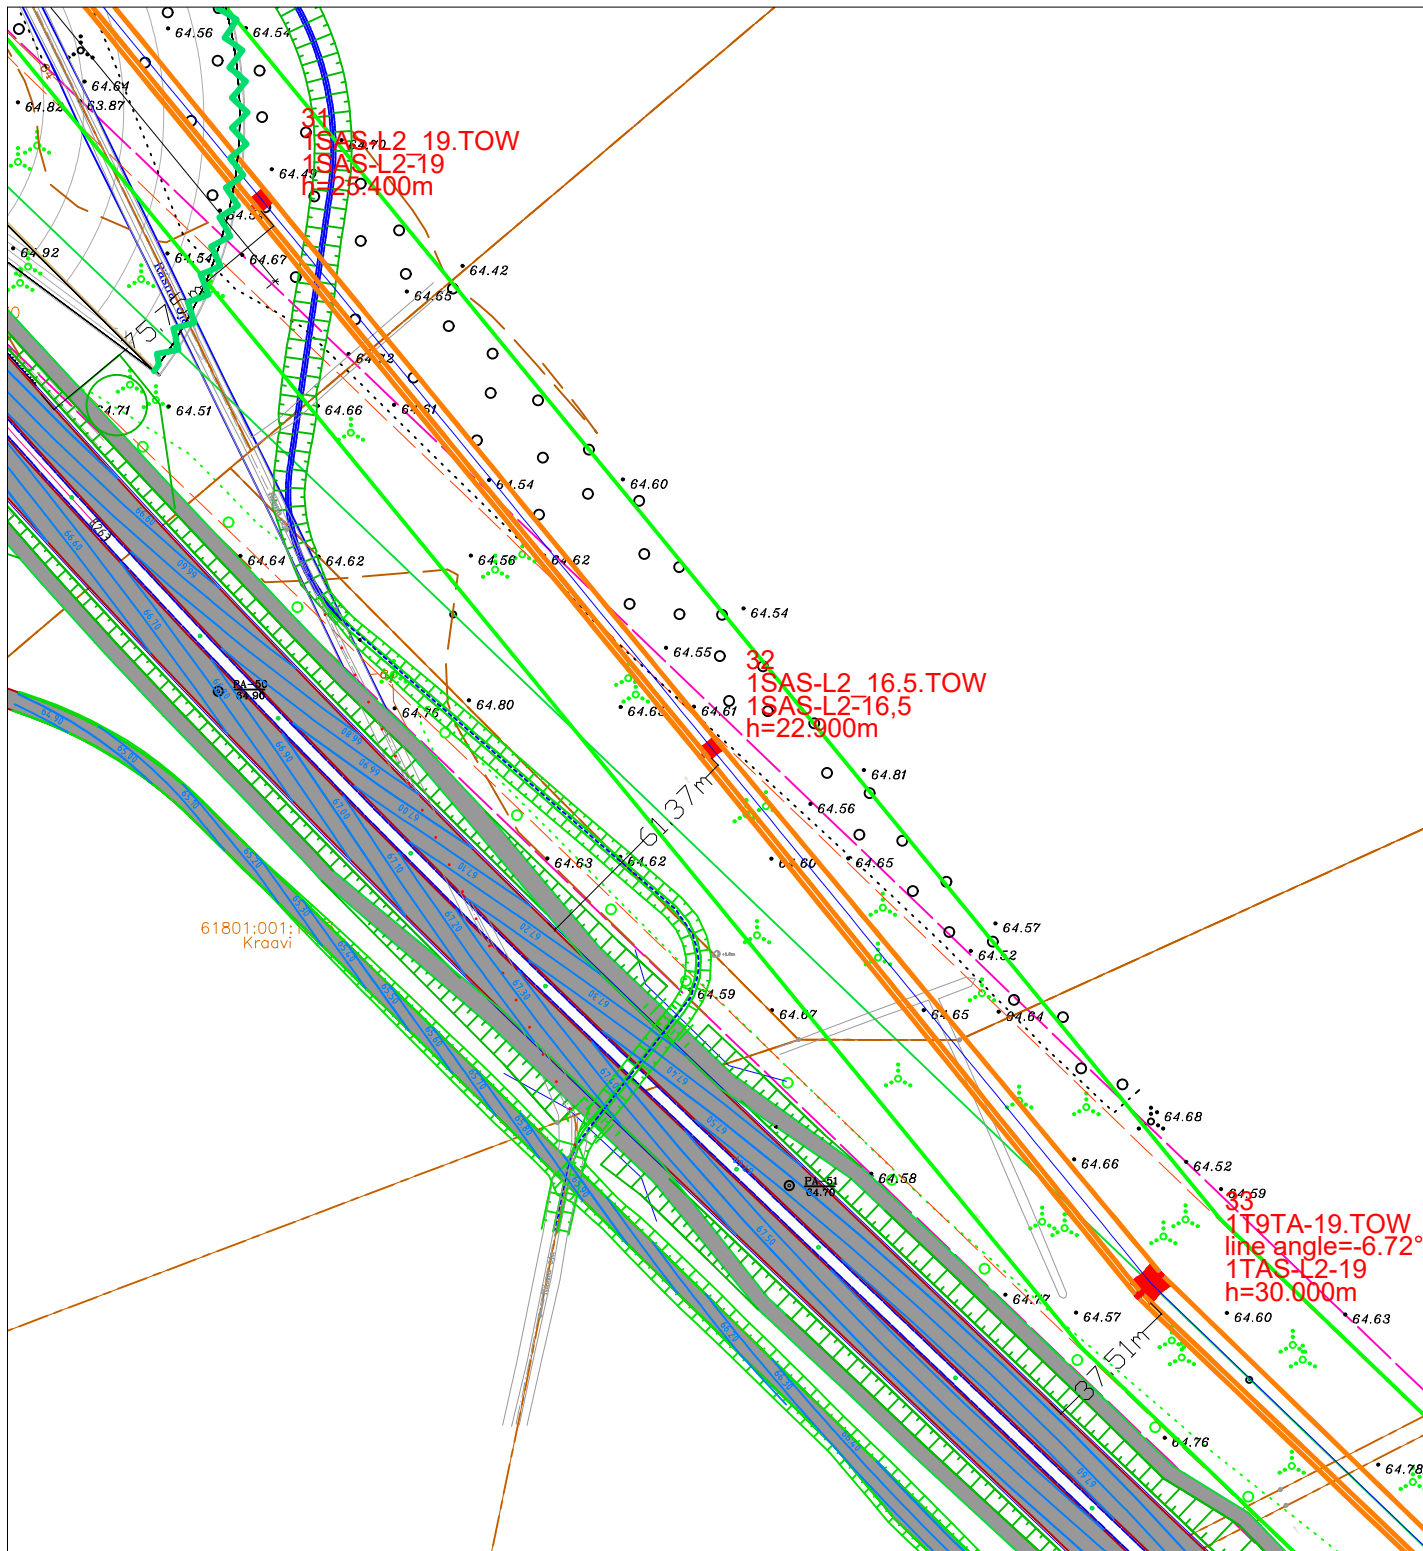

Alus:

1. Skepast & Puhkim AS töö nr MA17425 „Riigitee 2 (E263) Tallinn-Tartu-Võru-Luhamaa km 84,6-107,0 Mäo-Imavere lõigu 2+2 maantee ehitusprojekt“
2. Skepast&Puhkim OÜ eelprojekt nr 20200042 „Adavere ja Põltsamaa möödasõidu ehituse eelprojekti koostamine“, Asendiplaan 30.01.2026

v02	15.07.2026	Projekteeritud ökodukt lisatud plaanile	R.Unnuk	T.Poll
Muudatus	Kuupäev	Muudatuse sisu	Projekteeris	Kontrollis
				
Objekt			Projekteeris/Kuupäev	
110 kV õhuliinide L020, L025, L134B, L130B, L131A, L132C ja L132A rekonstrueerimine			R.Unnuk/05.05.2026	
110 kV õhuliin L132C Imavere - Põltsamaa			Kontrollis/kuupäev	
Joonise nimi			T.Poll/05.05.2026	
Õhuliini kulgemine 2 Tallinn-Tartu-Võru-Luhamaa tee (1121 kuni 1126) Väljavõtte plaan			Kooskõlastas	
Projekt number			Joonestas	
KPL2508K3				
[Stadium] Joonise number			Möötkava	
PP AS-4-04-006			1:2000	
Muudatus			Formaat	
			A4	