


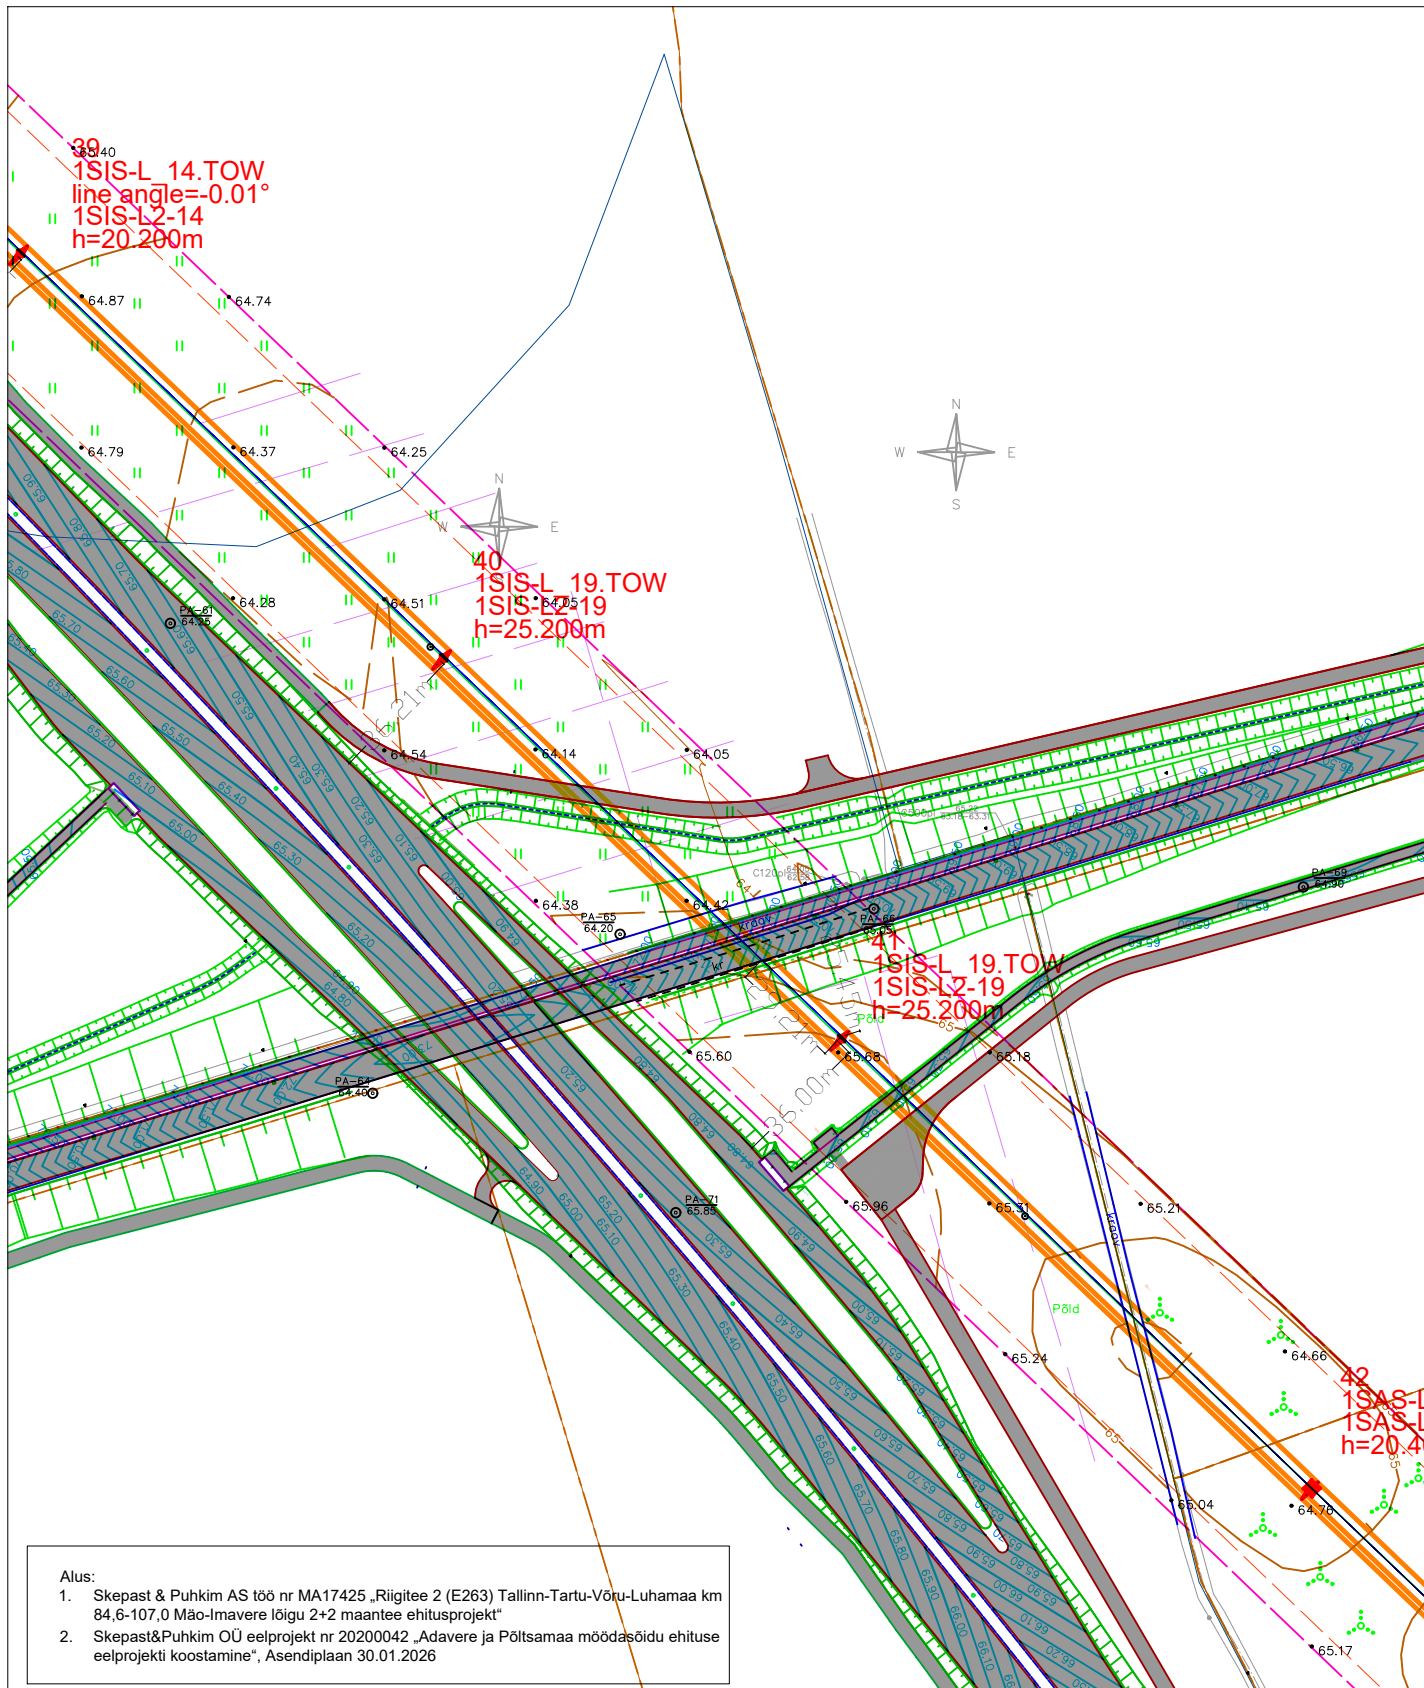

Muudatus	Kuupäev	Muudatuse sisu	Projekteeris	Kontrollis
				
Objekt			Projekteeris/Kuupäev	
110 kV õhuliinide L020, L025, L134B, L130B, L131A, L132C ja L132A rekonstrueerimine			R.Unnuk/05.05.2026	
110 kV õhuliin L132C Imavere - Põltsamaa			Kontrollis/kuupäev	
Joonise nimi			T.Poll/05.05.2026	
Õhuliini ristumine Viruvee tee 6160011 (3+07)			Kooskõlastas	
Väljavõtte plaan			Joonestas	
Projekti number	Stadium	Joonise number	Muudatus	Leht
KPL2508K3	PP	AS-4-04-010		
			Möötkava	Formaat
			1:2000	A4