


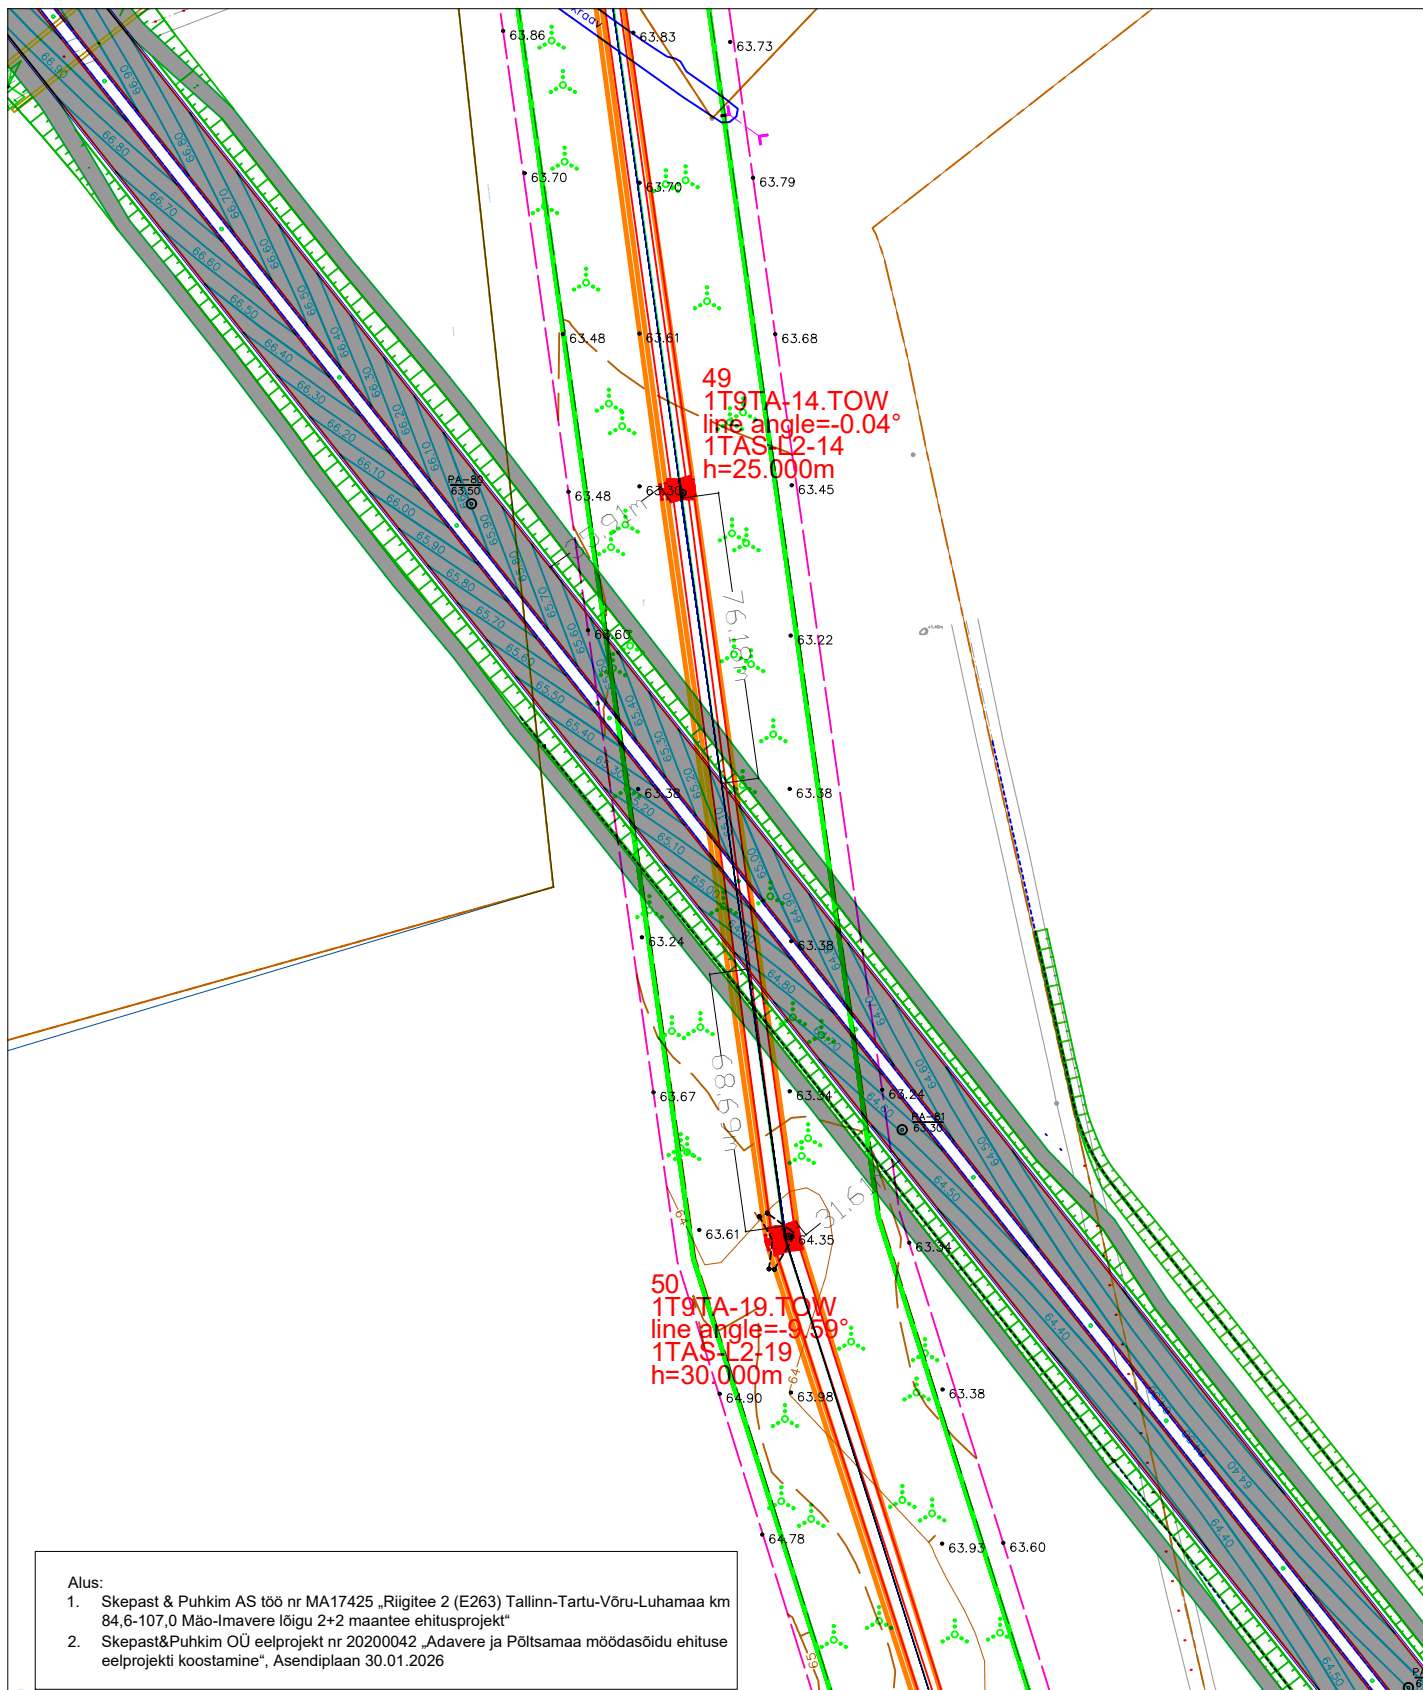

Alus:

1. Skepast & Puhkim AS töö nr MA17425 „Riigitee 2 (E263) Tallinn-Tartu-Võru-Luhamaa km 84,6-107,0 Mäo-Imavere lõigu 2+2 maantee ehitusprojekt“
2. Skepast&Puhkim OÜ eelprojekt nr 20200042 „Adavere ja Põltsamaa möödasõidu ehituse eelprojekti koostamine“, Asendiplaan 30.01.2026

Muudatus	Kuupäev	Muudatuse sisu	Projekteeris	Kontrollis
				
Objekt		110 kV õhuliinide L020, L025, L134B, L130B, L131A, L132C ja L132A rekonstrueerimine 110 kV õhuliin L132C Imavere - Põltsamaa		Projekteeris/Kuupäev R.Unnuk/05.05.2026
Joonise nimi		Õhuliini ristumine 2 Tallinn-Tartu-Võru-Luhamaa tee (1163+43) Väljavõtte plaan		Kontrollis/kuupäev T.Poll/05.05.2026
Projekti number		Joonise number		Kooskõlastas
KPL2508K3		PP AS-4-04-011		Joonestas
Muudatus		Leht		Möötkava
				1:2000
				Formaat
				A4