
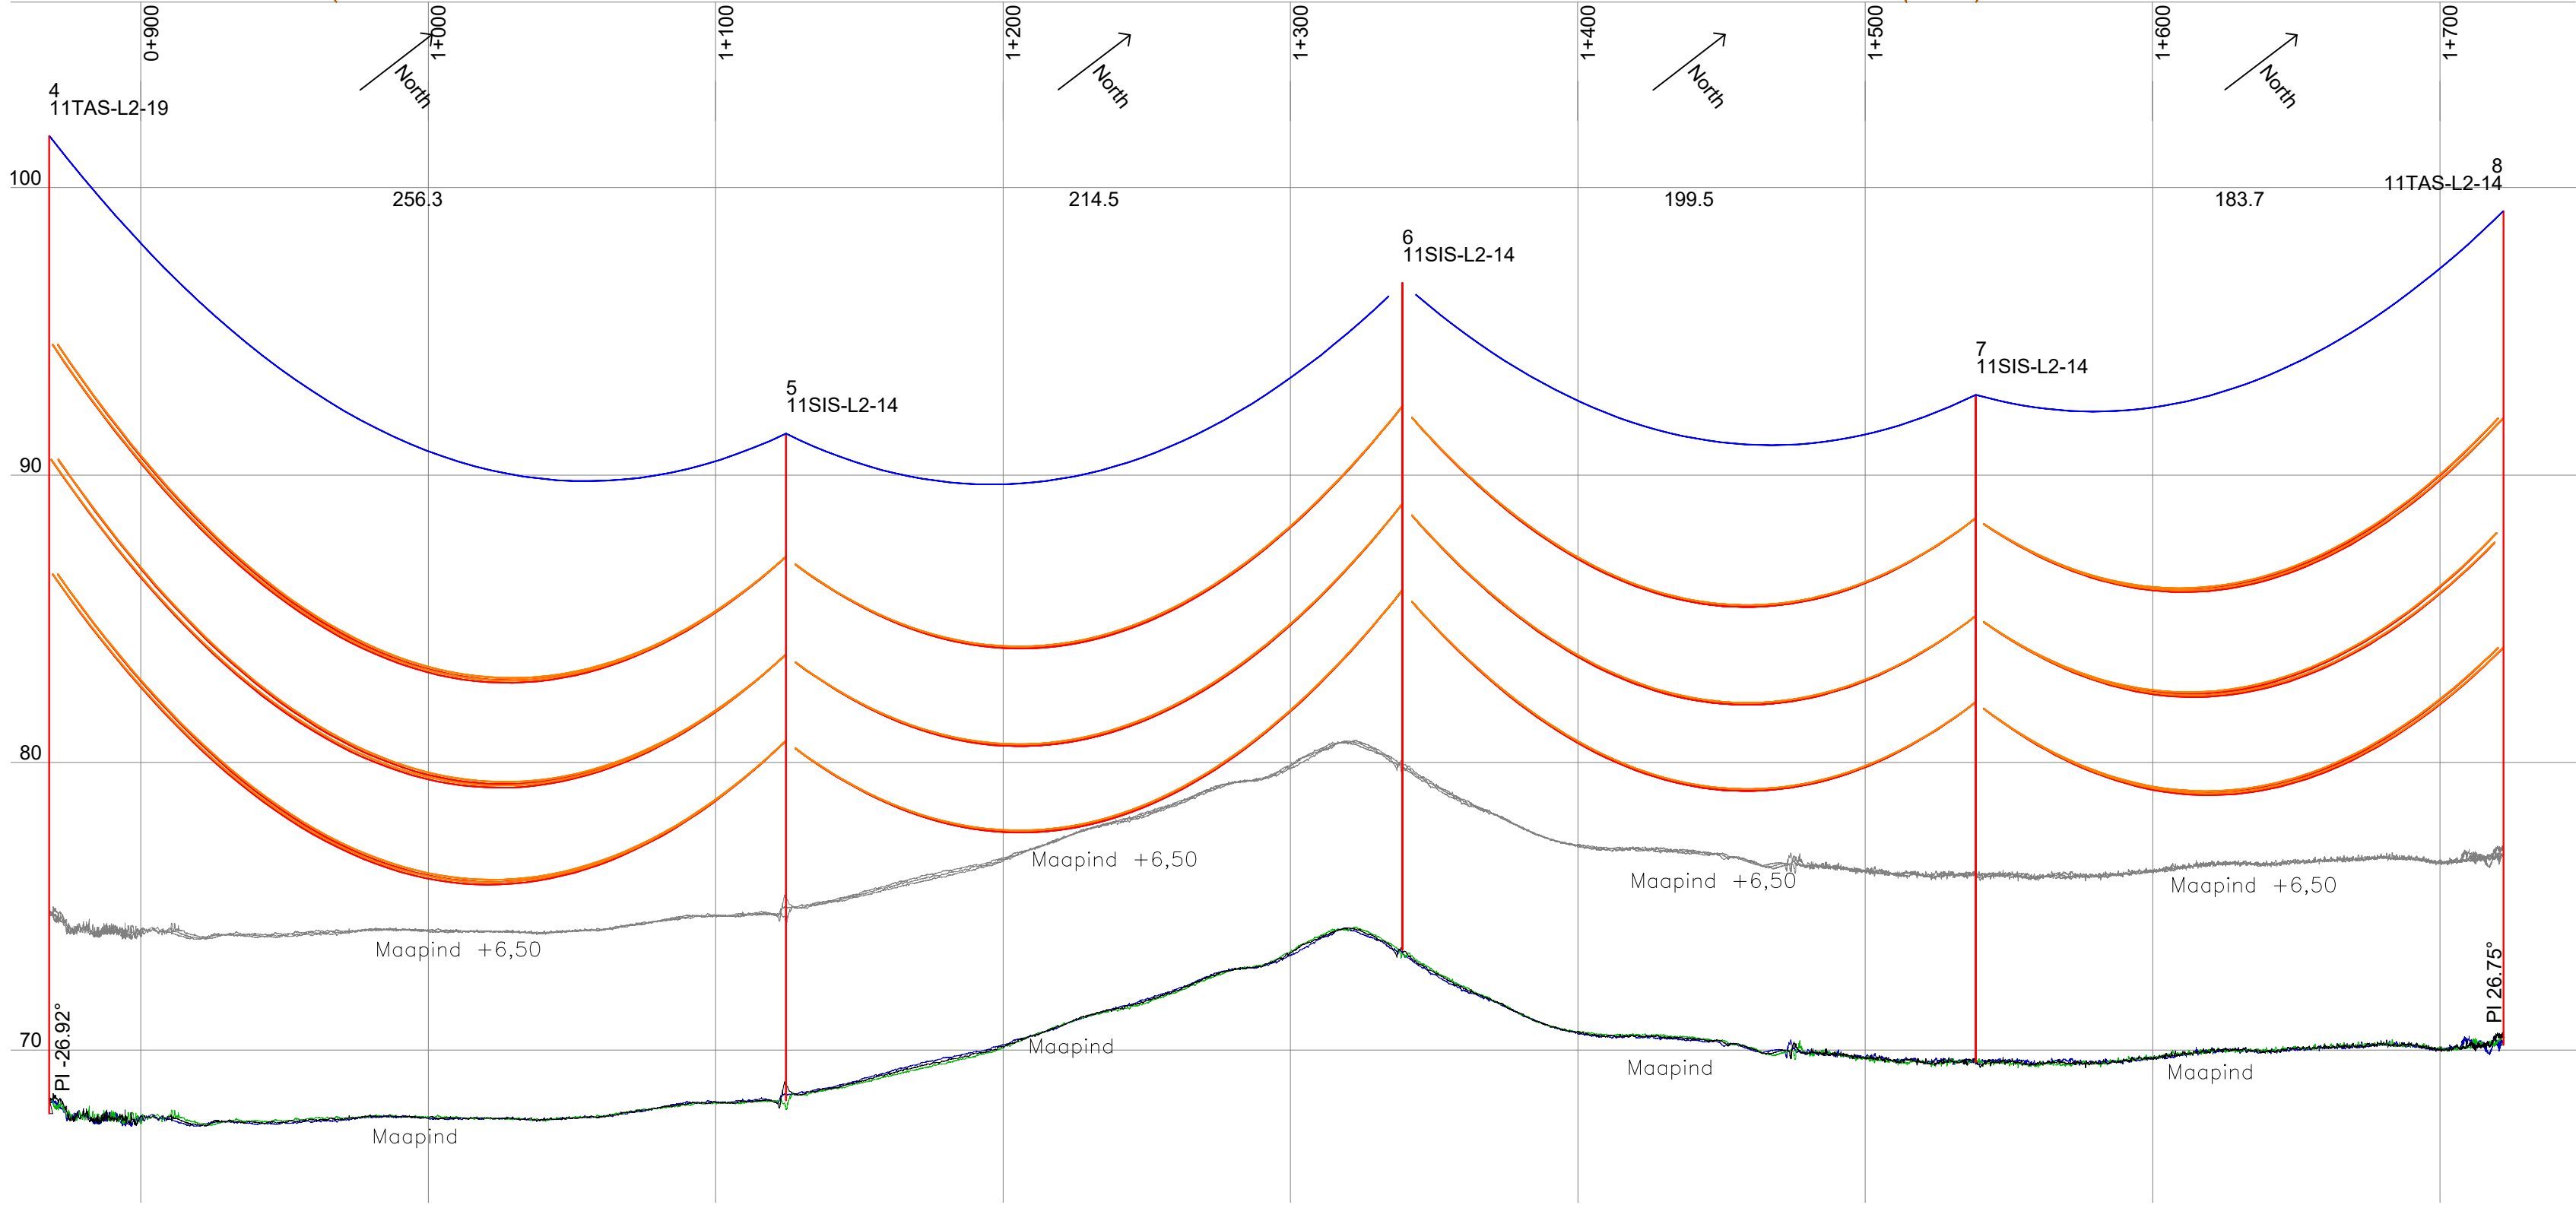


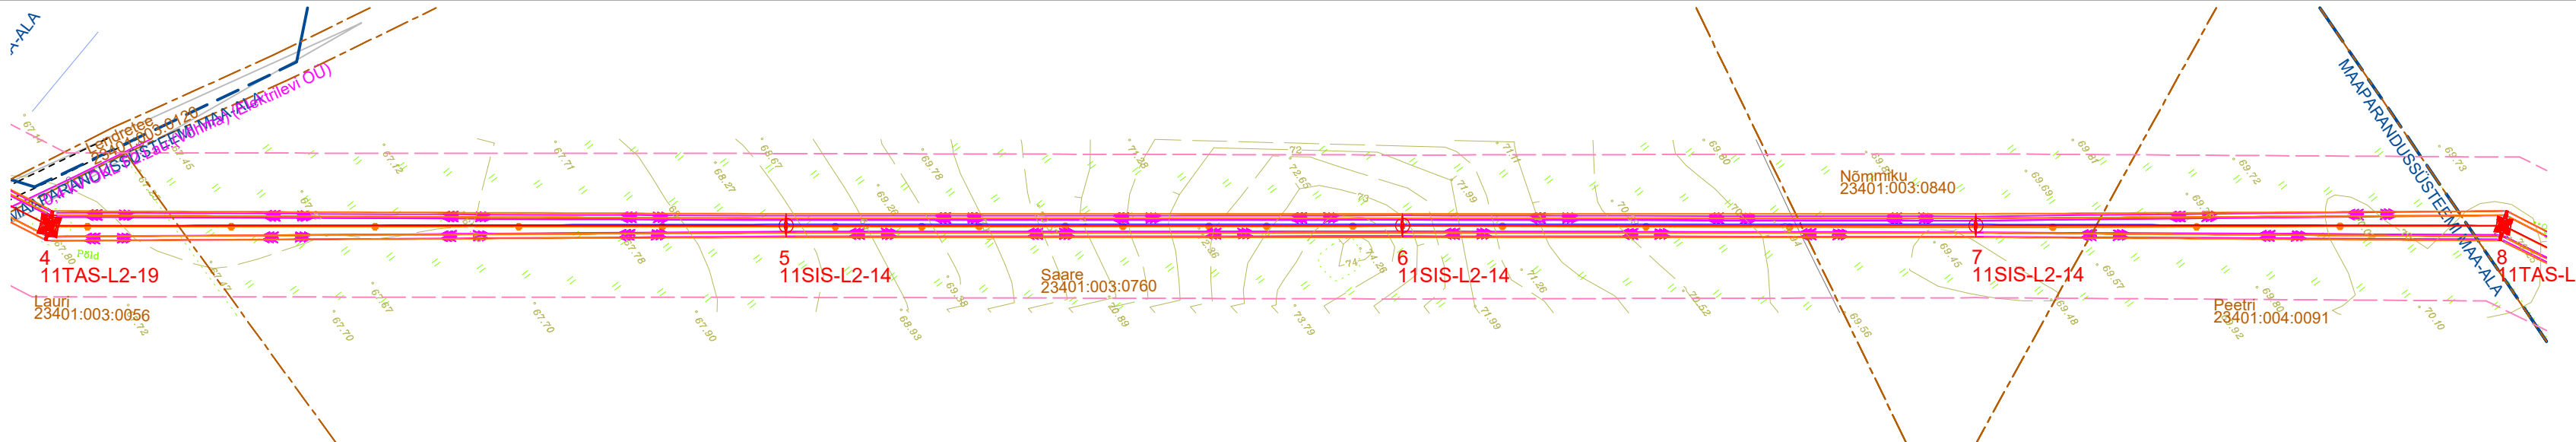

- Tingmärgid:
- Projekteeritud 110 kV õhuliini telgjoon
 - Proj. 110 kV õhuliini kaitsevöönd (kaitsevööndi laius 25+25 m liini teljest mõlemale poole)
 - Projekteeritud mastid
 - Katastriüksiste piirid
 - Veekogu ehituskeeluvöönd
 - Maaparandussüsteemi maa-ala
 - Keskkonnakaitse piiranguvöönd
 - Tee kaitsevöönd
 - Muinsuskaitse piiranguvöönd
 - 1x 402-AL1/52-ST1A t=+80 °C
 - 2x 242-AL1/39-ST1A t=+80 °C
 - OPGW t=+40 °C

v2		02.07.26	Lisatud proj. faasisuhtmed asendiplaanile, uuendatud tingmärgid	T.Poll	
Muudatus	Lehed	Kuupäev	Muudatuse sisu	Projekteeris	Kontrollis
					
		Projekteeris/Kuupäev T.Poll/27.02.2026			
Objekt	110 kV õhuliinide L130B, L131A, L132C, L132A, L020, L025 ja L134B rekonstrueerimine 110 kV õhuliin L132C Imavere – Põltsamaa			Kontrollis/kuupäev	
Joonise nimi	Õhuliini pikiprofiil lõigul mast 4 - mast 8			Kooskõlastas	
				Joonestas	
Projekti number	Istaadiumi Joonise number		Muudatus	Leht	Lehti
KPL2508K3	PP AS-6-01-002		v2		
				Möötkava 1:2000/200	Formaat