
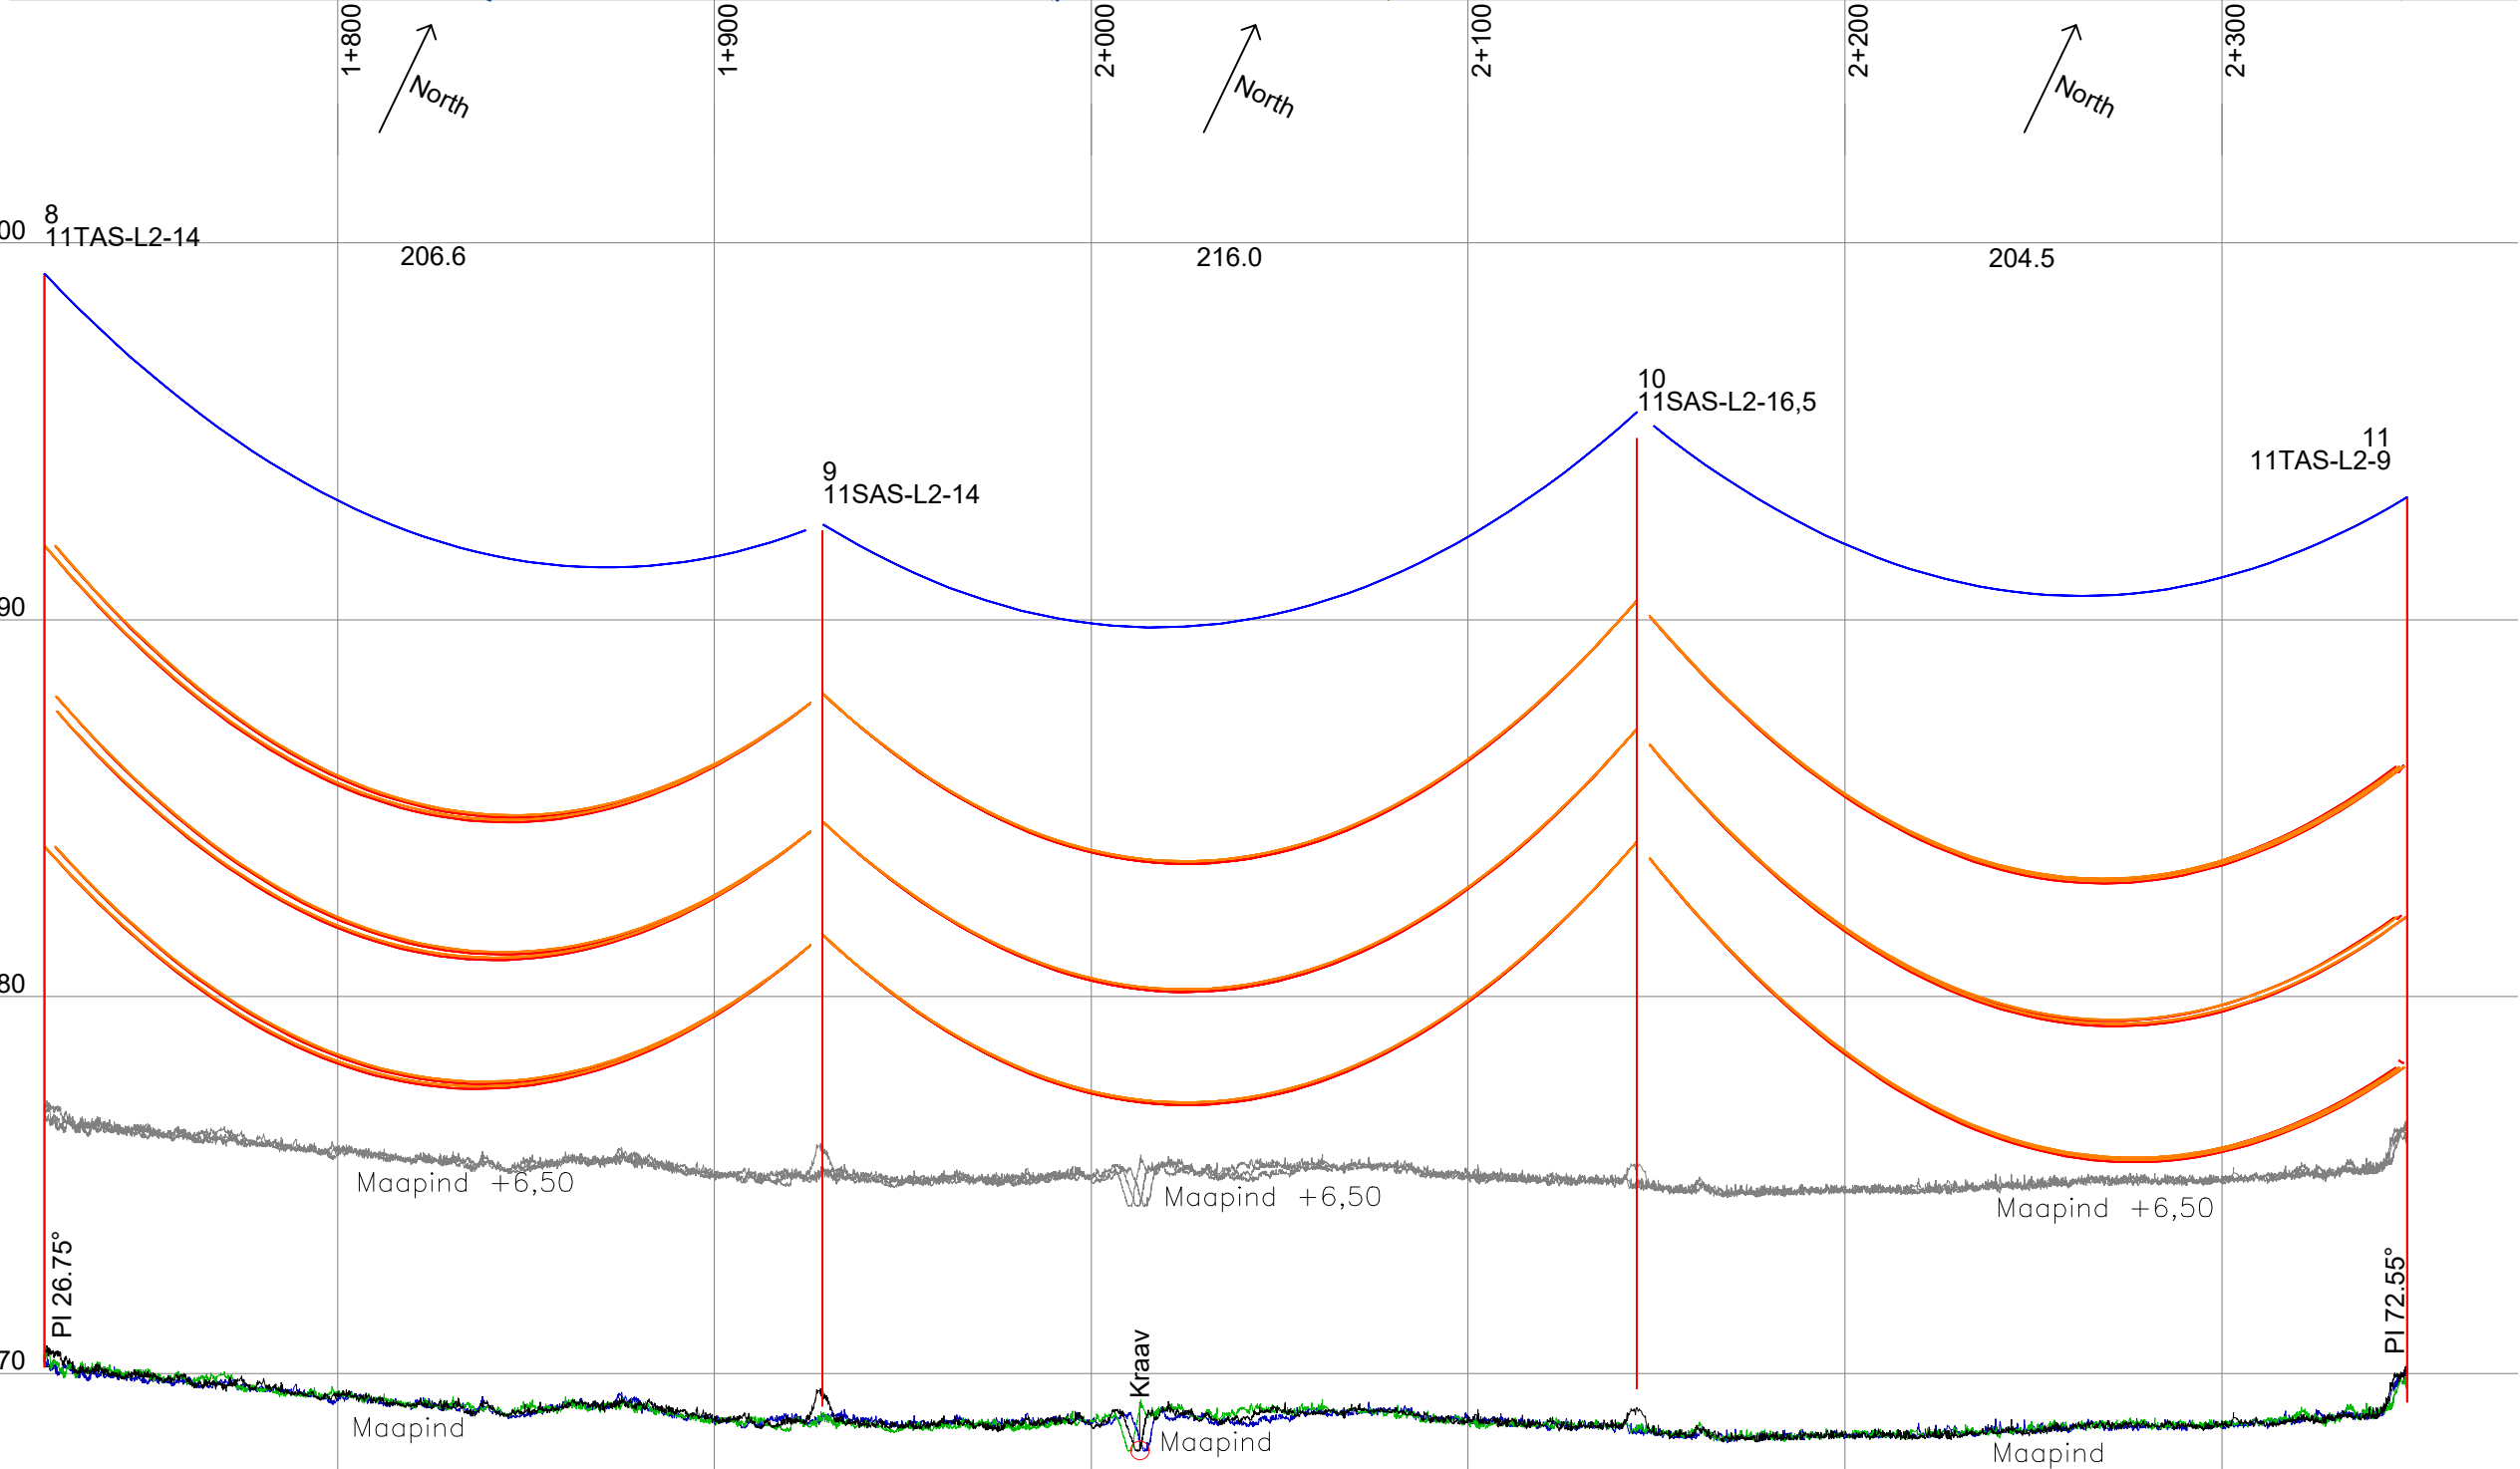


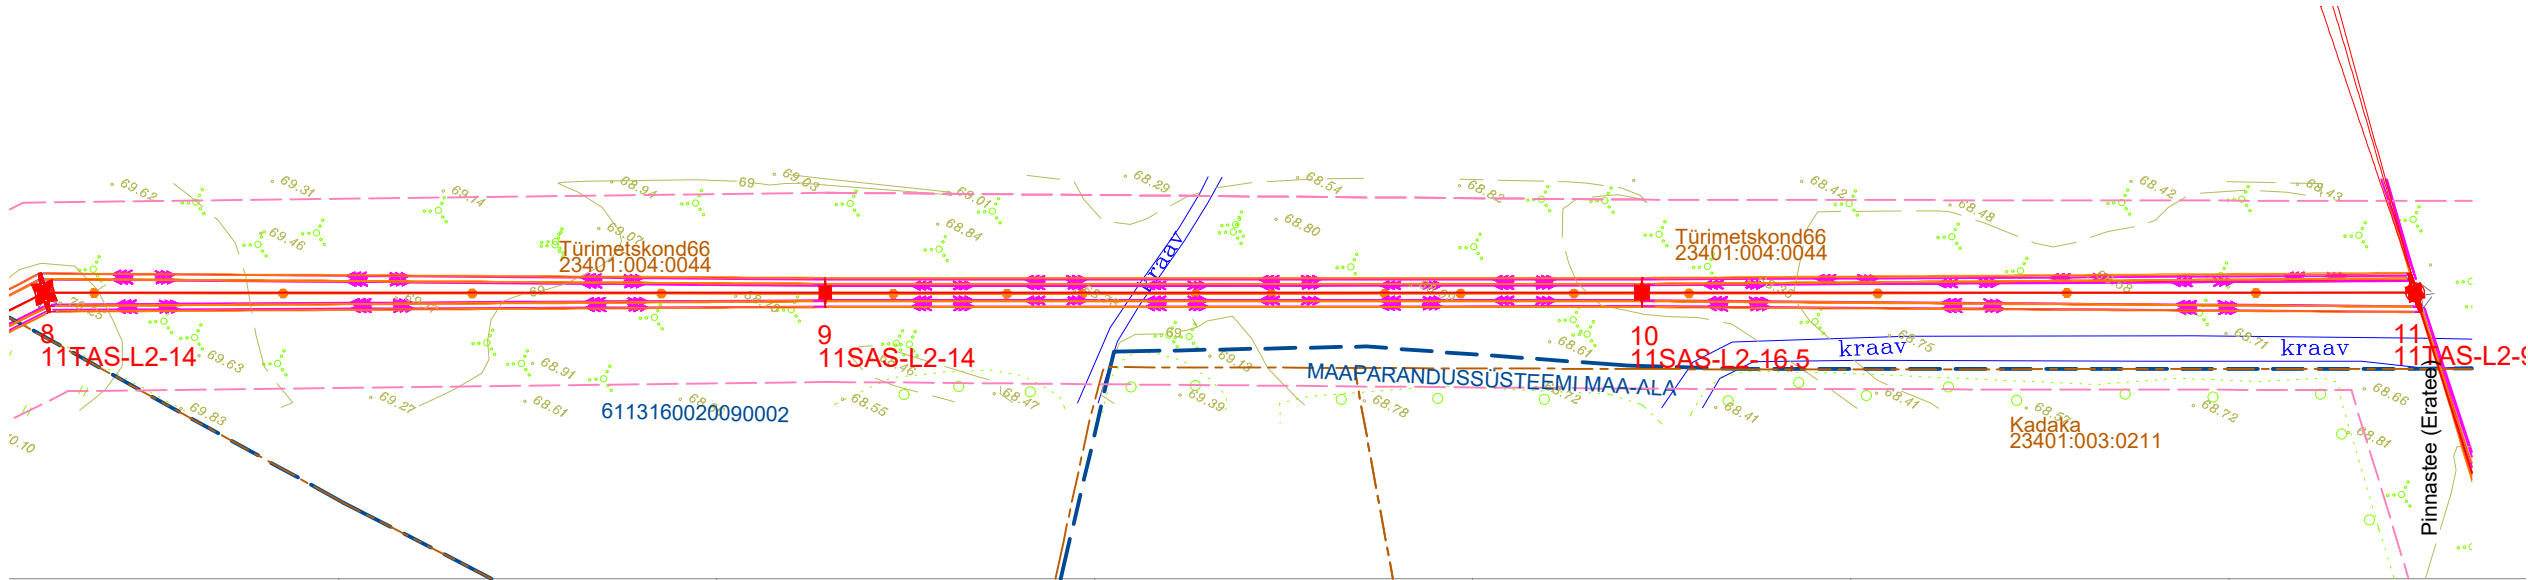

- Tingmärgid:
- Projekteeritud 110 kV õhuliini telgjoon
 - Proj. 110 kV õhuliini kaitsevöönd (kaitsevööndi laius 25+25 m liini teljest mõlemale poole)
 - Projekteeritud mastid
 - Katastriüksiste piirid
 - Veekogu ehituskeeluvöönd
 - Maaparandussüsteemi maa-ala
 - Keskkonnakaitse piiranguvöönd
 - Tee kaitsevöönd
 - Muinsuskaitse piiranguvöönd
 - 1x 402-AL1/52-ST1A t=+80 °C
 - 2x 242-AL1/39-ST1A t=+80 °C
 - OPGW t=+40 °C

v2		02.07.26	Lisatud proj. faasisjuhtmed asendiplaanile, uuendatud tingmärgid	T.Poll	
Muudatus	Lehed	Kuupäev	Muudatuse sisu	Projekteeris	Kontrollis
elering OHENDANE ENERGIAD			enersense		
Objekt 110 kV õhuliinide L130B, L131A, L132C, L132A, L020, L025 ja L134B rekonstrueerimine			Projekteeris/Kuupäev T.Poll/27.02.2026		
Joonise nimi			Kontrollis/kuupäev		
110 kV õhuliin L132C Imavere – Põltsamaa			Kooskõlastas		
Õhuliini pikiprofiil lõigul mast 8 - mast 11			Joonestas		
Projekti number	Stadiumi	Joonise number	Muudatus	Leht	Lehti
KPL2508K3	PP	AS-6-01-003	v2		
Möötkava			Formaat		
1:2000/200					