
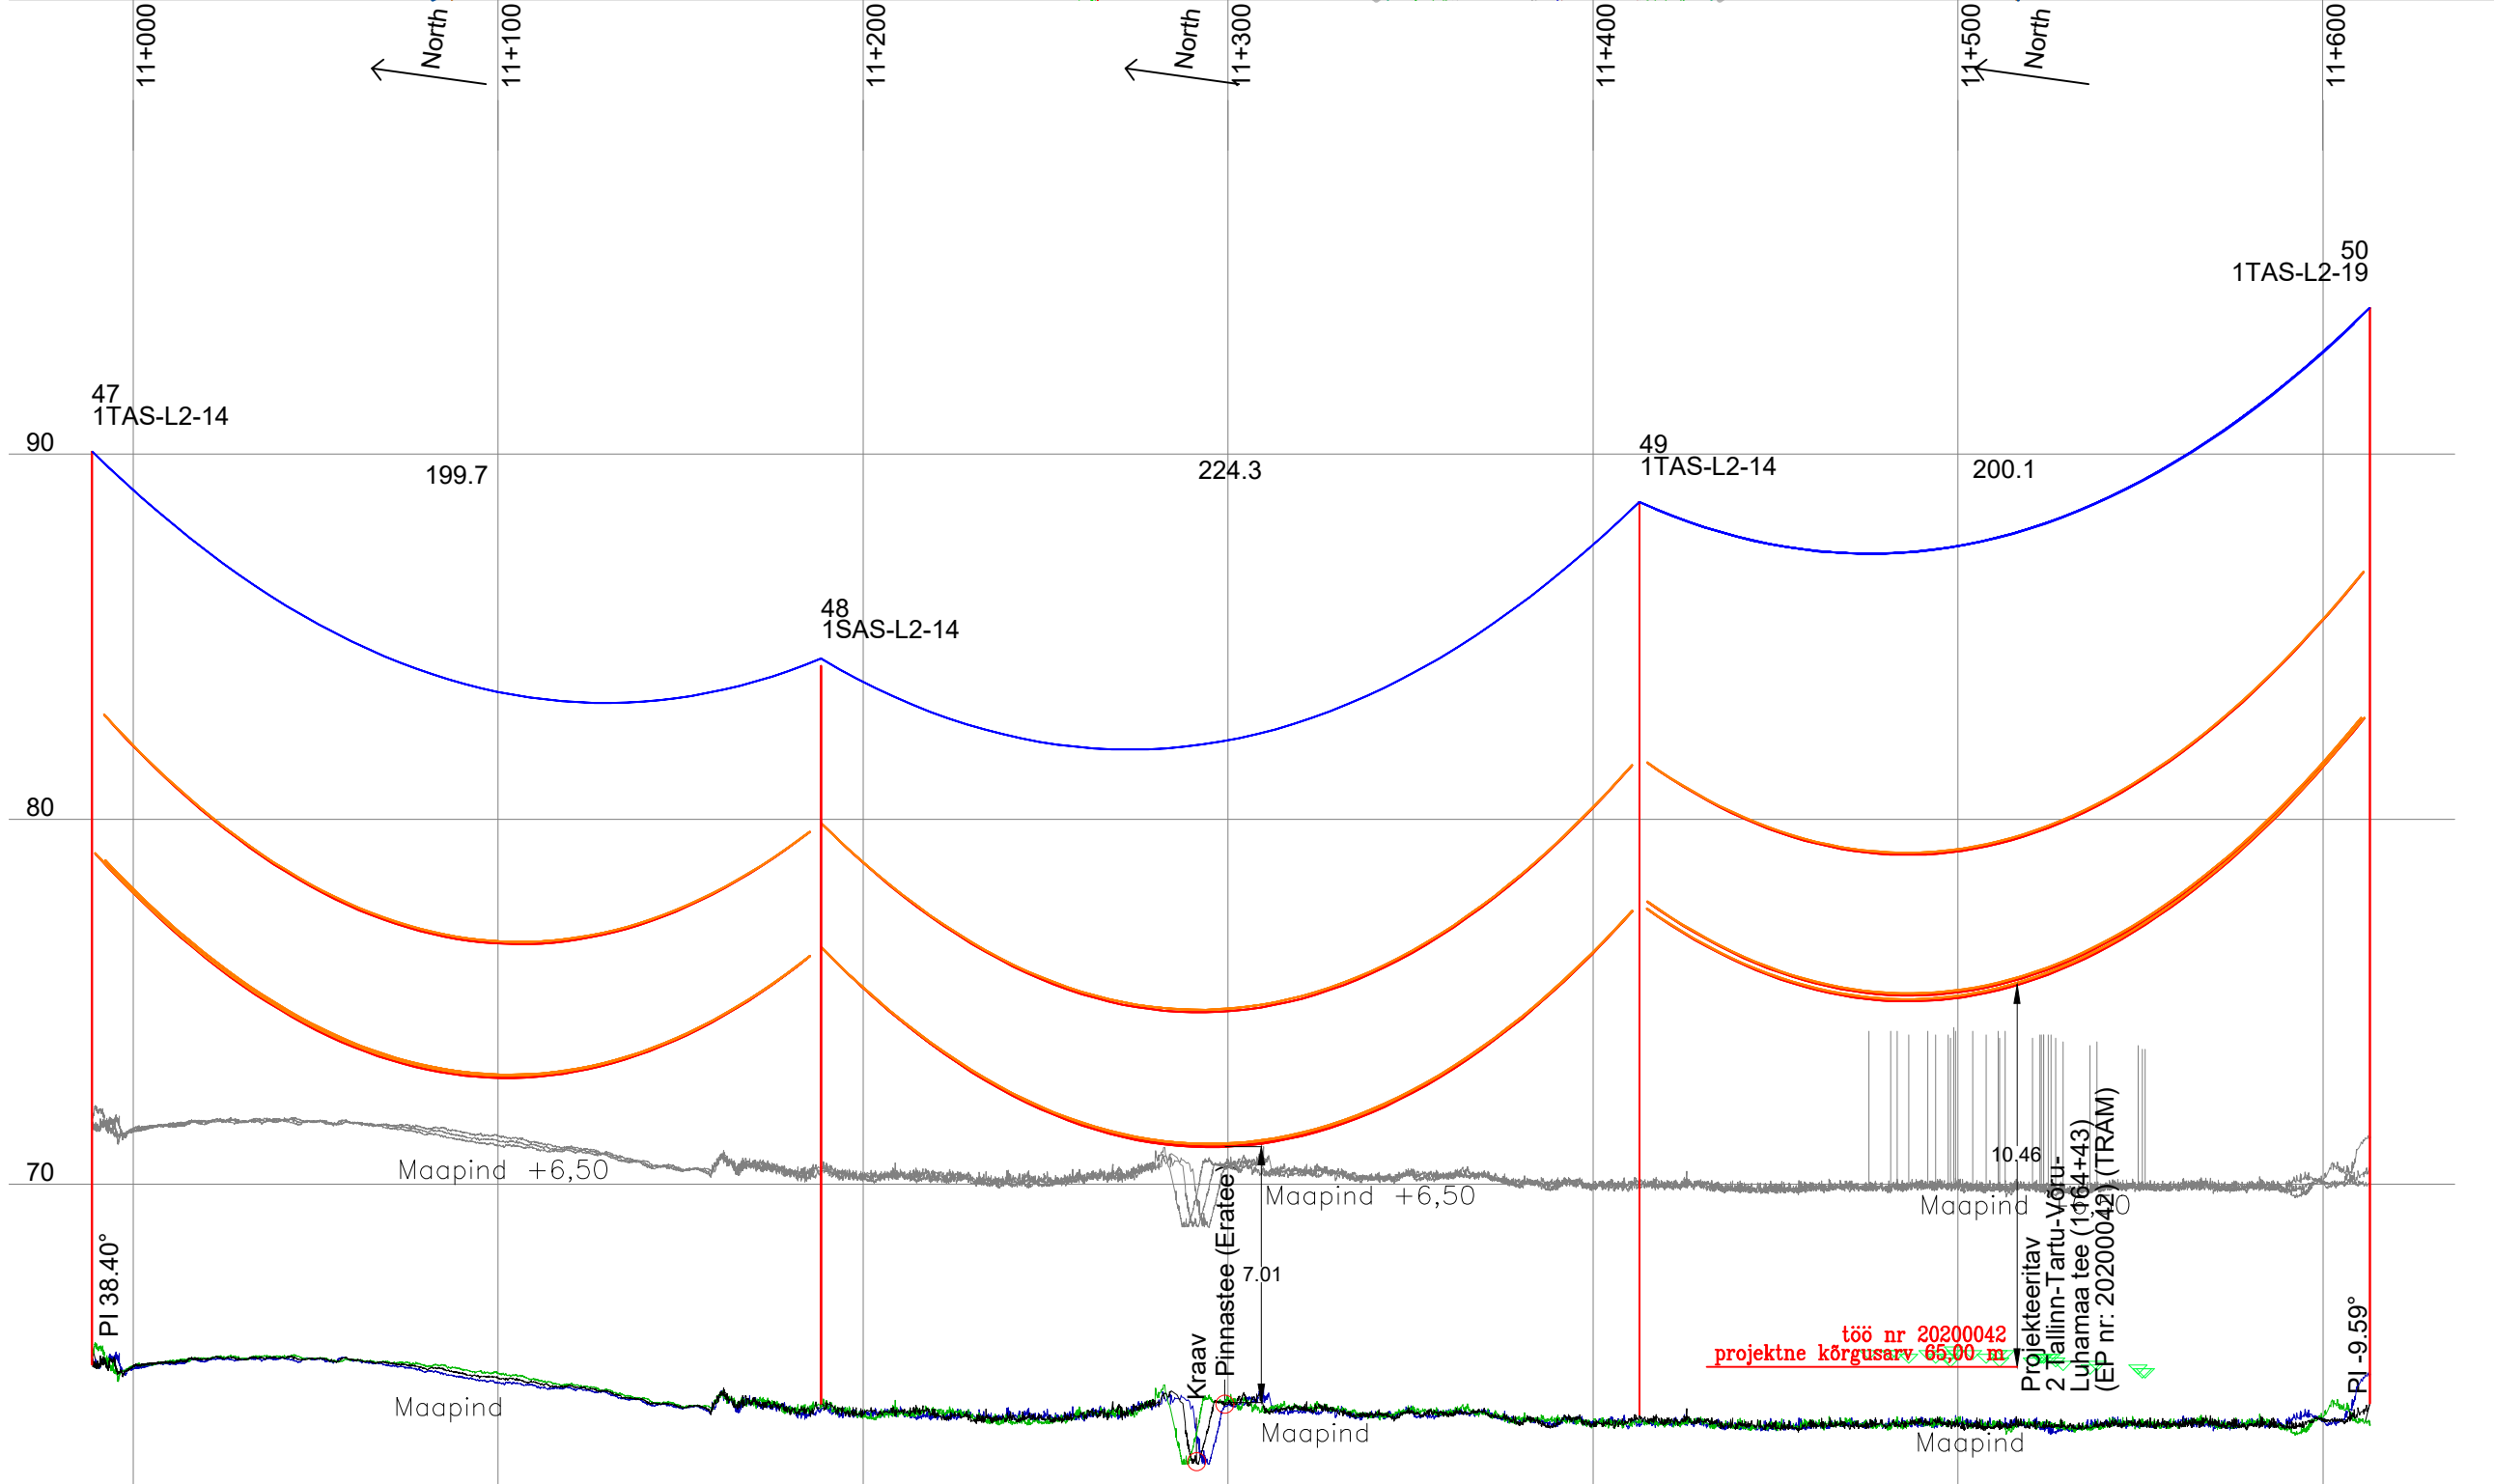


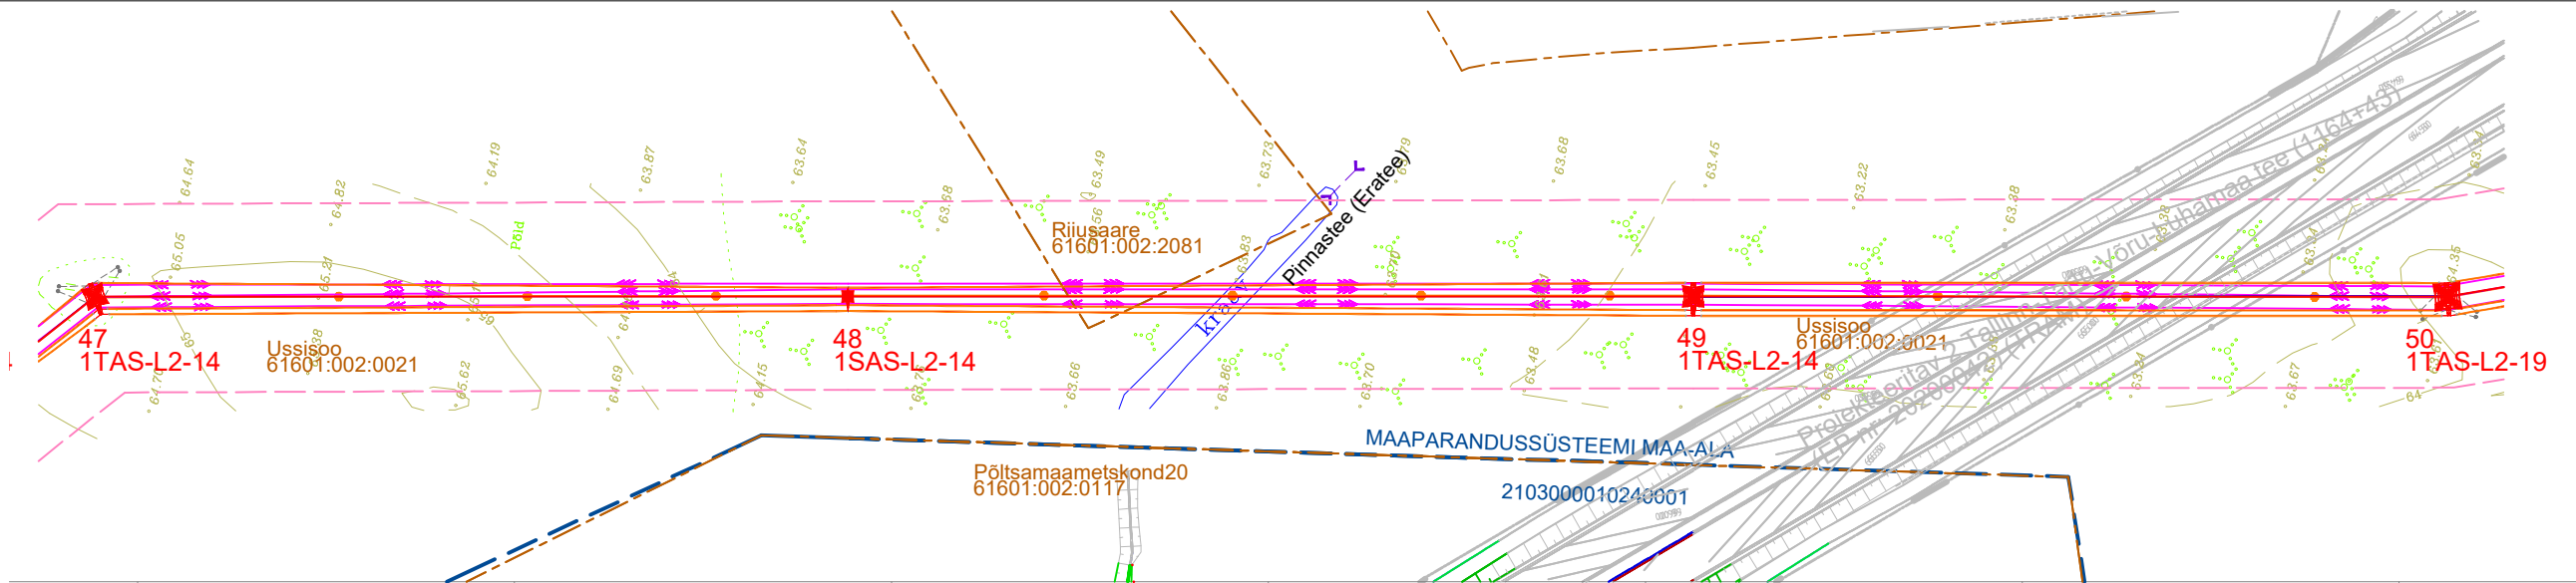

- Tingmärgid:
- Projekteeritud 110 kV õhuliini telgjoon
 - Proj. 110 kV õhuliini kaitsevöönd (kaitsevööndi laius 25+25 m liini teljest mõlemale poole)
 - Projekteeritud mastid
 - Katastriüksiste piirid
 - Veekogu ehituskeeluvöönd
 - Maaparandussüsteemi maa-ala
 - Keskkonnakaitse piiranguvöönd
 - Tee kaitsevöönd
 - Muinsuskaitse piiranguvöönd
 - 1x 402-AL1/52-ST1A t=+80 °C
 - 2x 242-AL1/39-ST1A t=+80 °C
 - OPGW t=+40 °C

v2		02.07.26	Lisatud proj. faasisjuhtmed asendiplaanile, uuendatud tingmärgid			T.Poll		
Muudatus	Lehed	Kuupäev	Muudatuse sisu				Projekteeris	Kontrollis
							Projekteeris/Kuupäev T.Poll/27.02.2026	
Objekt	110 kV õhuliinide L130B, L131A, L132C, L132A, L020, L025 ja L134B rekonstrueerimine 110 kV õhuliin L132C Imavere – Põltsamaa						Kontrollis/kuupäev	
Joonise nimi	Õhuliini pikiprofiil lõigul mast 47 - mast 50						Kooskõlastas	
							Joonestas	
Projekti number	IStadium	Joonise number		Muudatus	Leht	I Lehti	Möötkava	Formaat
KPL2508K3	PP	AS-6-01-010		v2			1:2000/200	