
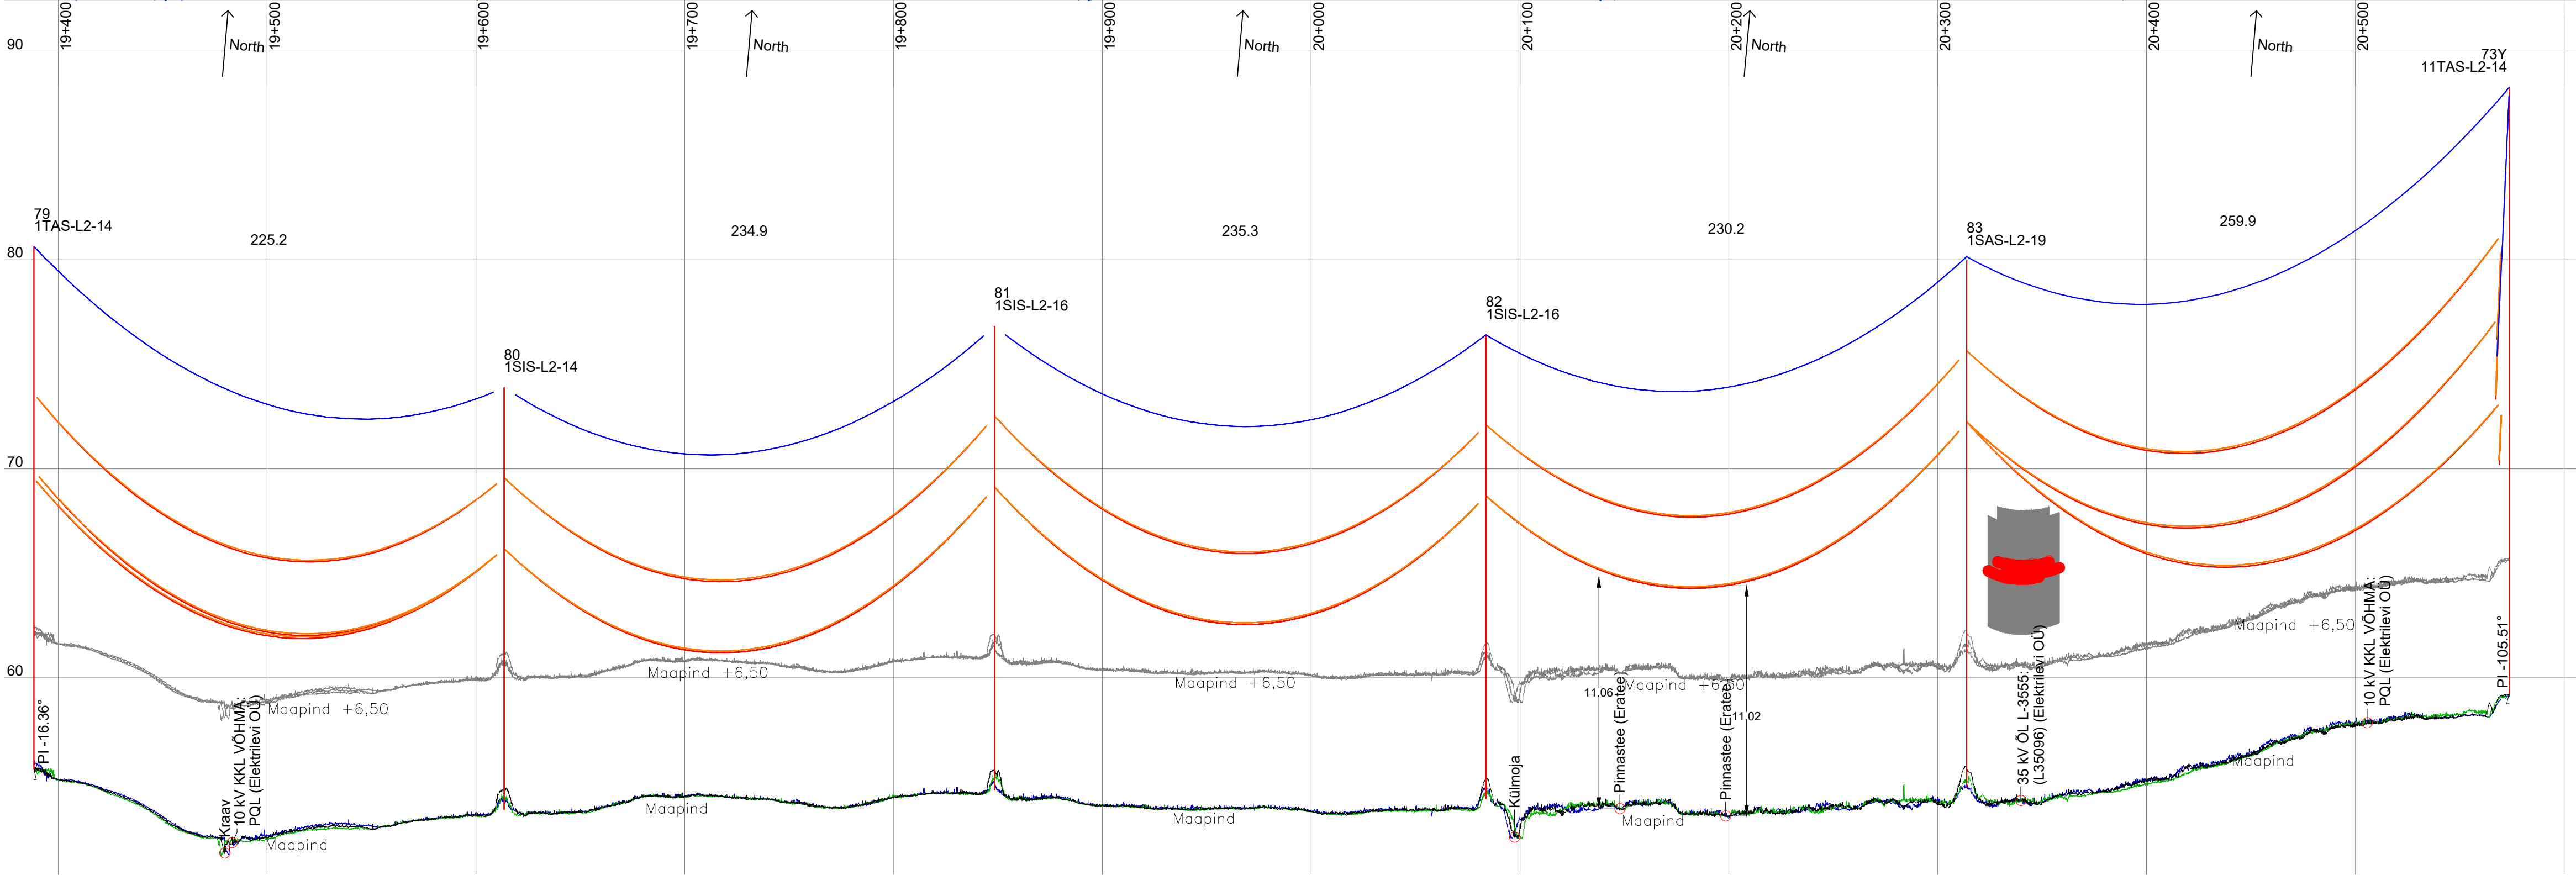


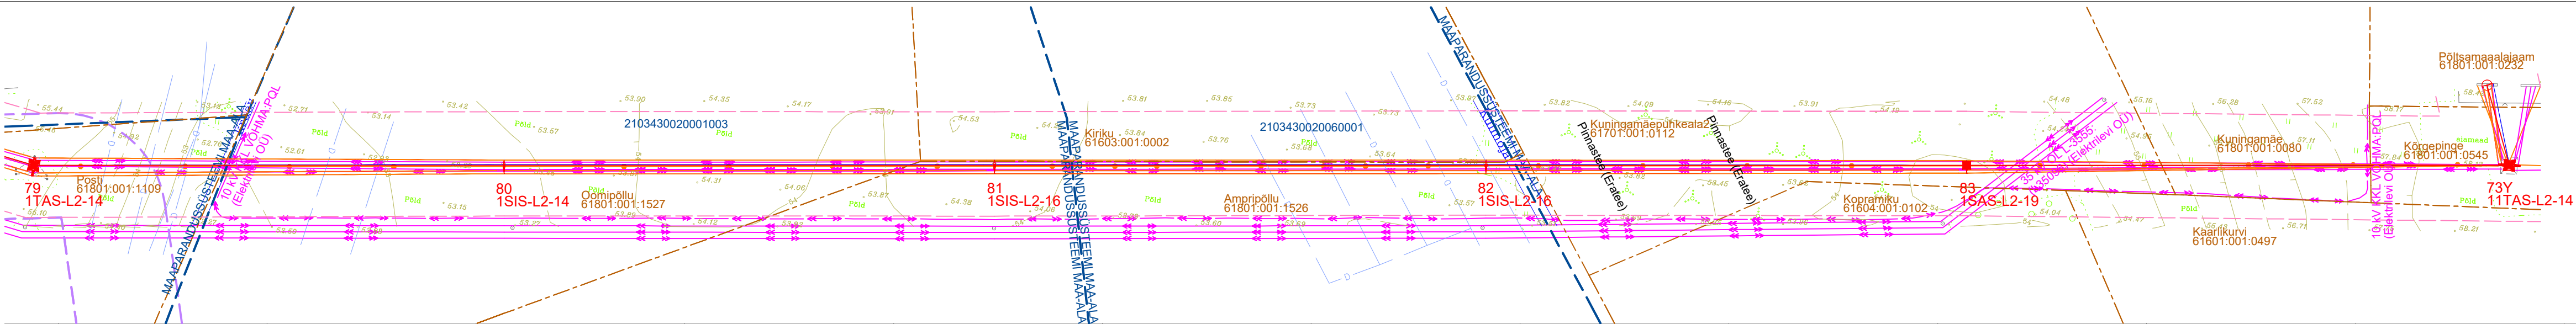

- Tingmärgid:
- Projekteeritud 110 kV õhuliini telgjoon
 - Proj. 110 kV õhuliini kaitsevöönd (kaitsevööndi laius 25+25 m liini teljest mõlemale poole)
 - Projekteeritud mastid
 - Katastriüksiste piirid
 - Veekogu ehituskeeluvöönd
 - Maaparandussüsteemi maa-ala
 - Keskonnakaitse piiranguvöönd
 - Tee kaitsevöönd
 - Muinsuskaitse piiranguvöönd
 - 1x 402-AL1/52-ST1A t=+80 °C
 - 2x 242-AL1/39-ST1A t=+80 °C
 - OPGW t=+40 °C

v2		02.07.26	Lisatud proj. faasisuhtmed asendiplaanile, uuendatud tingmärgid			T.Poll			
Muudatus	Lehed	Kuupäev	Muudatuse sisu				Projekteeris	Kontrollis	
									
							Projekteeris/Kuupäev T.Poll/27.02.2026		
Objekt	110 kV õhuliinide L130B, L131A, L132C, L132A, L020, L025 ja L134B rekonstrueerimine						Kontrollis/kuupäev		
		110 kV õhuliin L132C Imavere – Põltsamaa							
Joonise nimi		Õhuliini pikiprofiil lõigul mast 79 - mast 73Y					Koostööstas		
							Joonestas		
Projekti number		Istaadiumi		Joonise number		Muudatus	Leht	Lehti	
KPL2508K3		PP		AS-6-01-015		v2			
							Mõõtkava	Formaat	
							1:2000/200		