


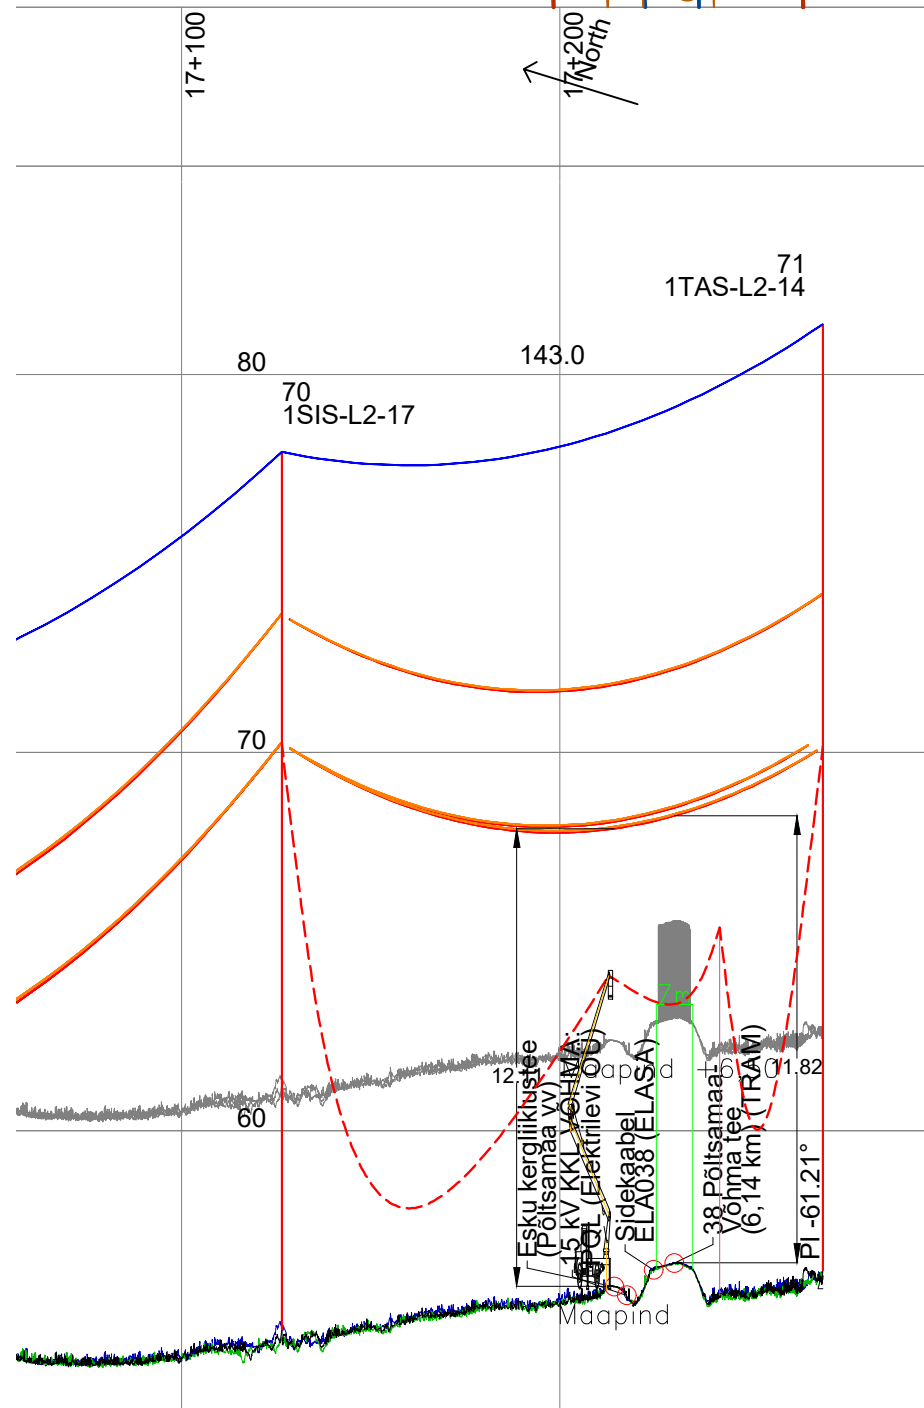

Teel ja teemaal ilma tee-ehitusloata tööde teostamiseks, metsamaterjali või muu materjali ladustamiseks ja töövahendute paigaldamiseks teele või teemaale tuleb taodelda liiklusväliste tööde luba.

Ehitusjärgsed tingmärgid

Pingestatud 110 kV õhuliini juhtmed suurima võimaliku
rippega (maksimaalsel temperatuuril peale venimist)
Minimaalne maantegabariit ristumisel teede ja
õhuliinidega (8,5m)

Ehitusaegsed tingmärgid

 Ajutiste tõkete, korvtõstukite, "väravate" paigalduse ala (määrata vastavalt Maanteeameti nõuetele)

Puitmastidest konstrueeritud väravad

 Korvtõstuk

Ehitusaegne minimaalne ohutusvahemik ristumisel teede ja õhuliinidega (7m)

 Teele langev juhe

v2		02.07.26	Lisatud proj. faasijuhtmed asendiplaanile	T.Poll	
Muudatus	Lehed	Kuupäev	Muudatuse sisu	Projekteeris	Kontrollis
					
					Projekteeris/Kuupäev
Objekt	110 kV õhuliinide L130B, L131A, L132C, L132A, L020, L025 ja L134B rekonstrueerimine 110 kV õhuliin L132C Imavere – Põltsamaa			Kontrollis/kuupäev T.Poll/08.05.2026	
Joonise nimi	Teedega ristumiste tehnoloogia Ristumine teega 38 Põltsamaa-Võhma tee (6,14km)			Kooskõlastas	
				Joonestas L.Jürjan/04.05.2026	
Projekti number	Staadium	Joonise number	Muudatus	Leht	Lehti
KPL2508K3	PP	AS-6-02-006	V2		
				Mõõtkaava	Formaat
				1:2000/1:200	A3