


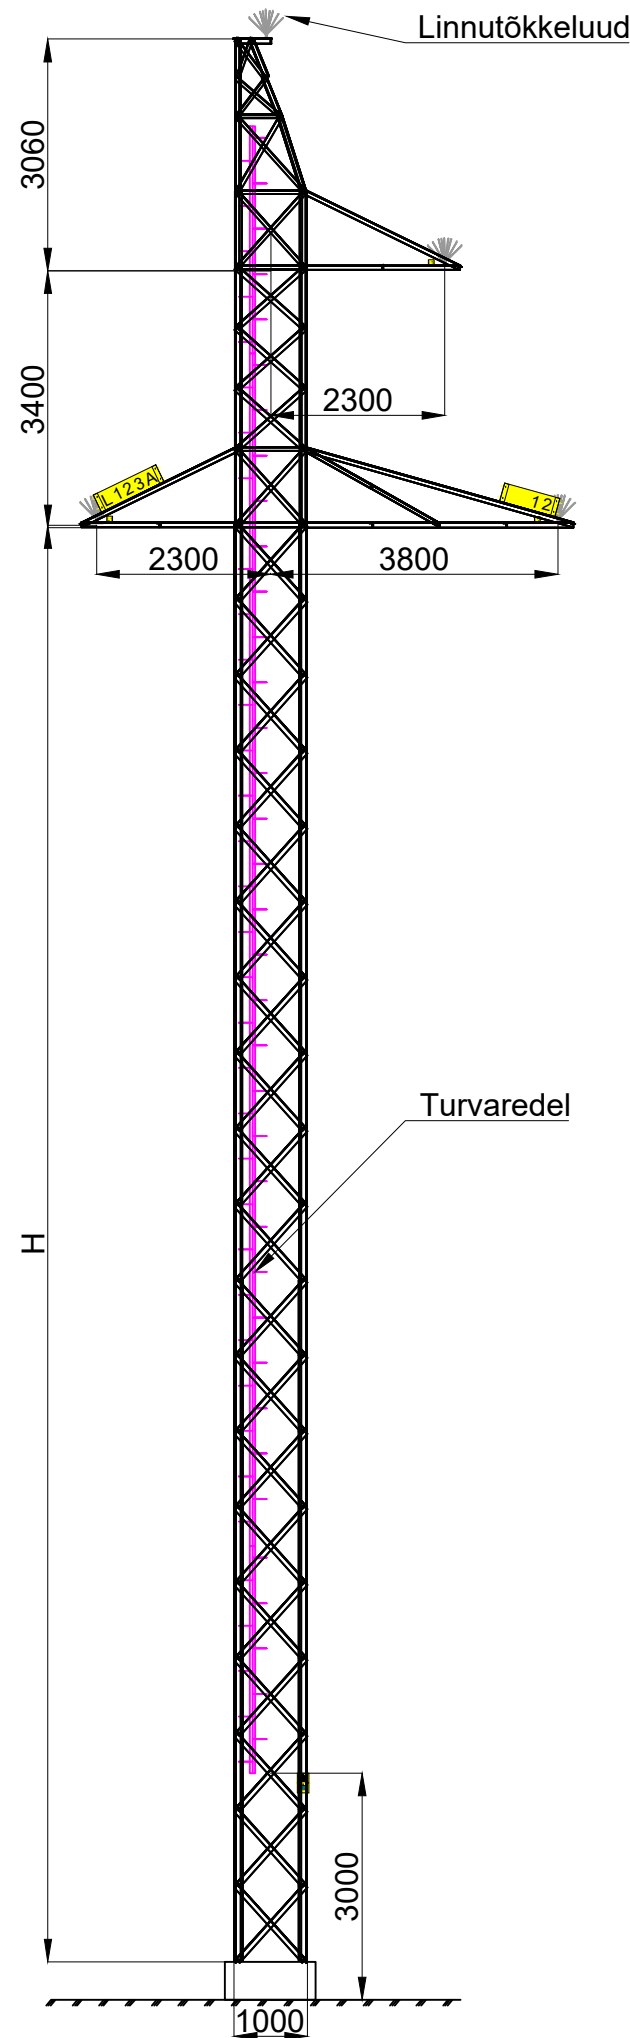

110 kV metallisõrestik kandemast 1SIS-L2-H	
Masti tüüp	H/m
1SIS-L2-13	13.0
1SIS-L2-14	14.0
1SIS-L2-15	15.0
1SIS-L2-16	16.0
1SIS-L2-17	17.0
1SIS-L2-18	18.0
1SIS-L2-19	19.0

- Märkused:
- Töökindlus nivoo - II;
 - Liini suunamuutus - 0-1°.

Muudatus	Kuupäev	Muudatuse sisu	Projekteeris	Kontrollis			
							
			Projekteeris/Kuupäev K.Perillus/18.03.2026				
Objekt 110 kV õhuliinide L130B, L131A, L132C, L132A, L020, L025 ja L134B rekonstrueerimine 110 kV õhuliin L132C Imavere – Põltsamaa			Kontrollis/kuupäev T.Poll/18.03.2026				
Joonise nimi 110 kV metallisõrestik kandemasti 1SIS-L2 üldvaade			Kooskõlastas				
			Joonestas				
Projekti number KPL2508K3	Stadium PP	Joonise number EL2-7-63-001	Muudatus ----	Leht 1	Lehti 1	Möötkava 1:100	Formaat A3