
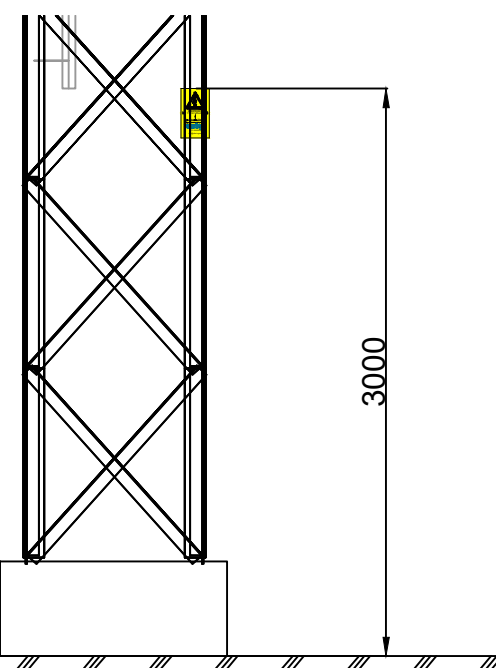
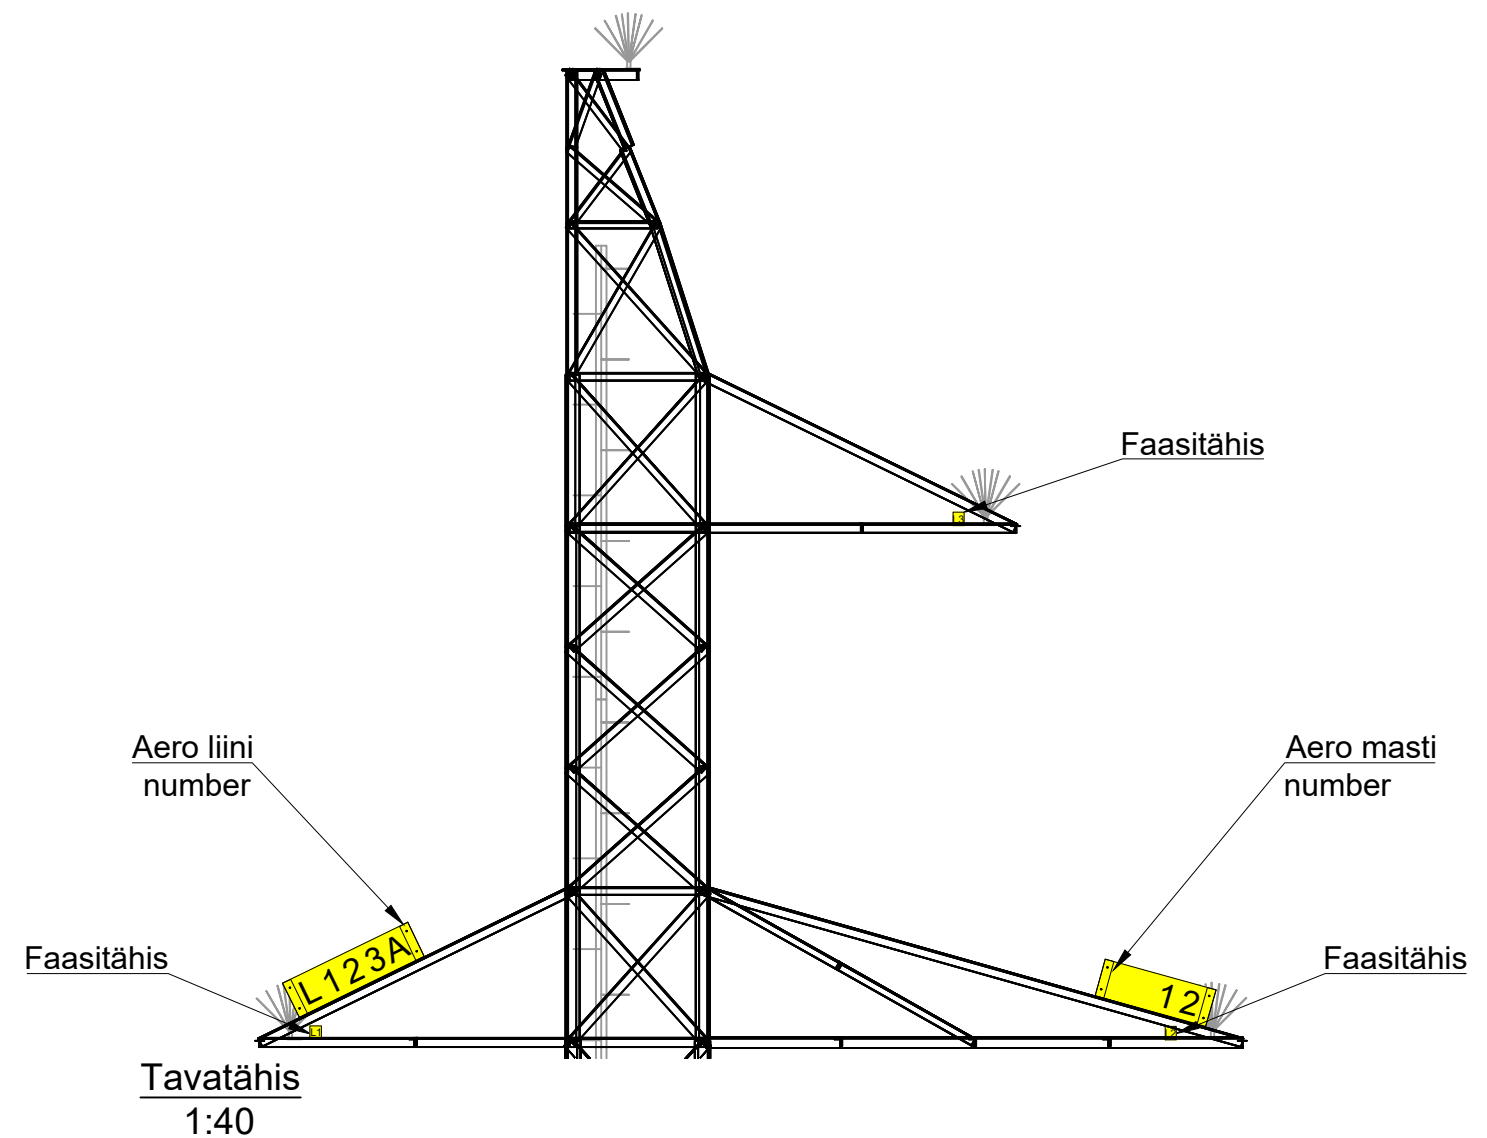


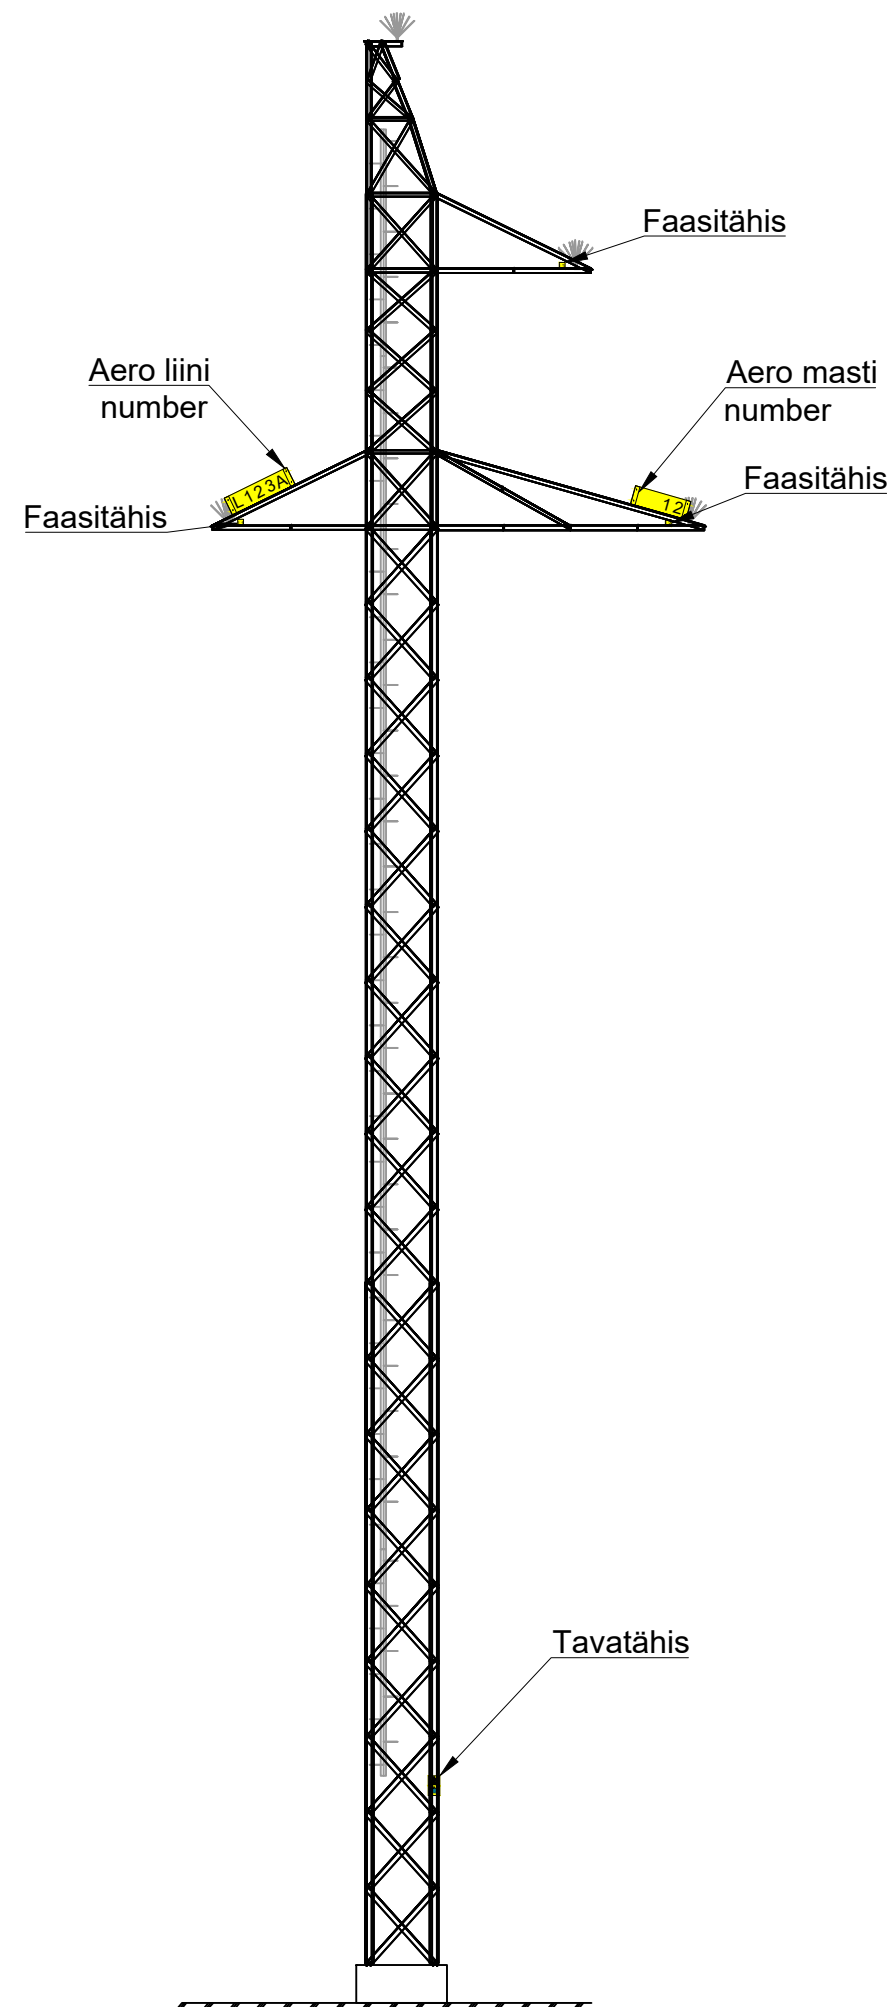

Märkused:

1. Tähistena kasutatakse kollast alumiiniumkattega komposiitplaati, millele on trükitud musta värvi tekst.
2. Tähised kinnitatakse mastidele roostevaba teraslindi või metallklambritega.
3. Tavatähised paigaldatakse kõigile mastidele ristisuunas liini teljega liikudes/vaadates masti numbrite suurenemise suunas. Kui mast on tee lähedal tuleb kinnitada tähis masti tee poolsele küljele.
4. Masti- ja liini numbri tähise mõõdud on esitatud joonisel EL2-7-91-001.
5. Elektriühemärgi ja faasitähiste täpsed mõõdud on toodud Elering AS projekteerimiseeskirjas 701 (Lisa 700A Õhuliinide tähistamine).
6. Aerotähised on loetavad mõlemalt poolt.
7. Aerotähiste komplektid (liini- ja mastinumbrid) paigaldatakse tavaliselt igale viiendale mastile, alajaamade ette või liinide hargnemiskohtadesse.
8. Aerotähiste mõõdud on esitatud joonisel EL2-7-91-002.
9. Faasitähised paigaldatakse alajaama esistele esimesele mastile, transpositsiooni-, hargnemis-, ja erimastidele.
10. Faasitähised paigaldatakse masti konstruktsiooni külge.

Muudatus	Kuupäev	Muudatuse sisu	Projekteeris	Kontrollis
elearning		enersense		
Objekt		110 kV õhuliinide L130B, L131A, L132C, L132A, L020, L025 ja L134B rekonstrueerimine		Projekteeris/Kuupäev K.Perillus/18.03.2026
Joonise nimi		110 kV metallsõrestik kandemasti 1SIS-L2 tähistamine		Kontrollis/kuupäev T.Poll/18.03.2026
Projekti number		Istaadiuml Joonise number		Kooskõlastas
KPL2508K3		PP EL2-7-63-002		Joonestas
Muudatus		Leht		Mõõtkava
----		1		1:100
				Formaat
				A3