


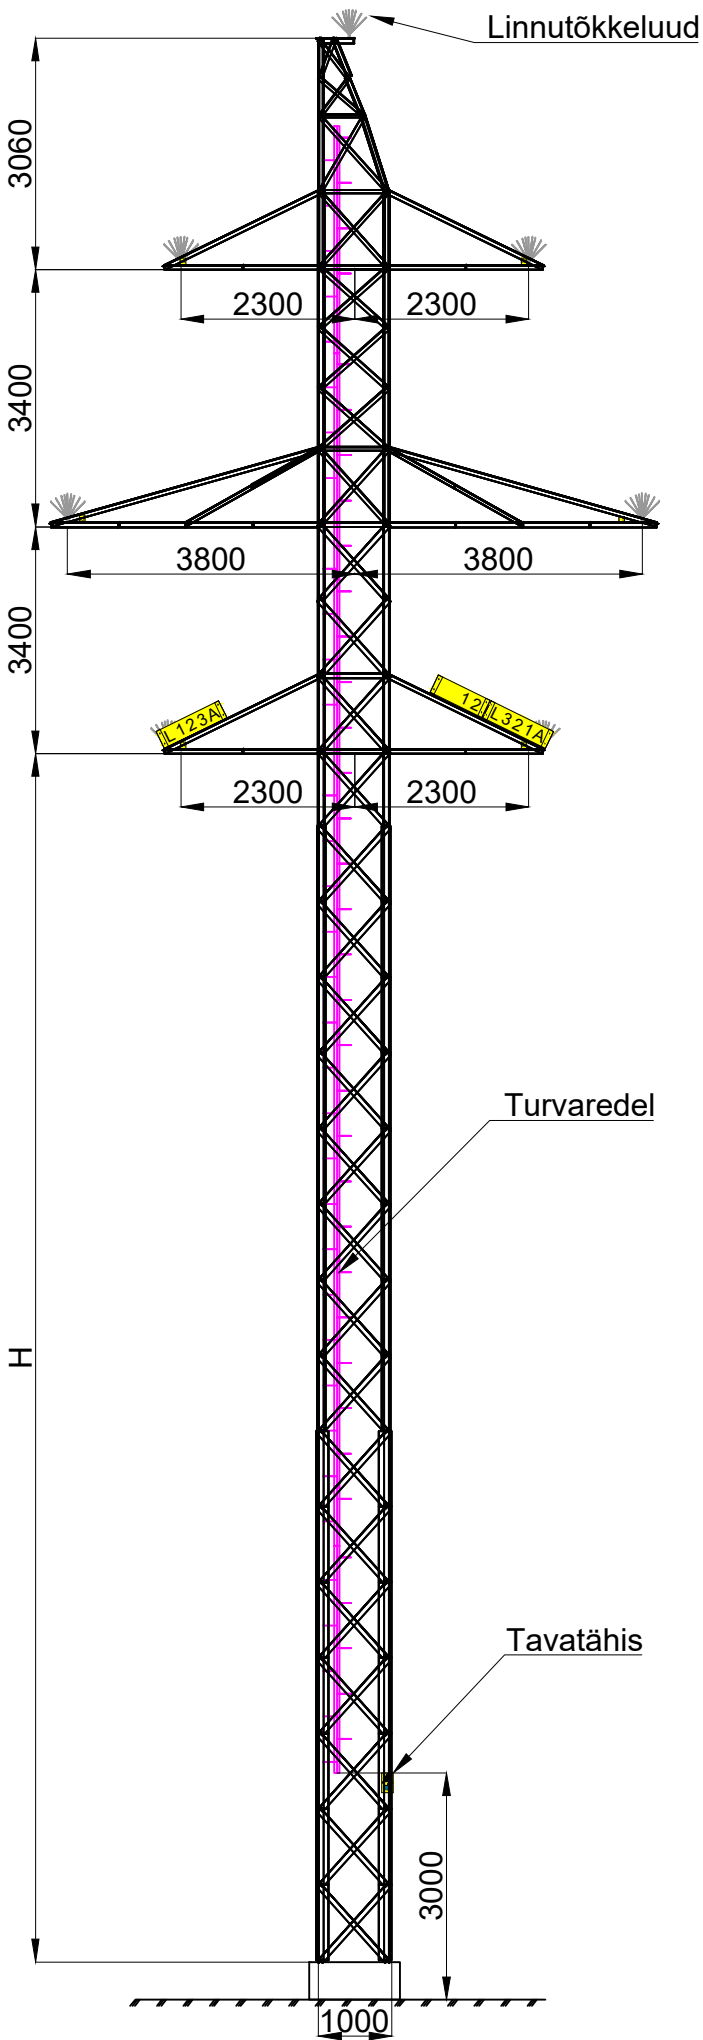

| 110 kV metallsõrestik kandemast 11SIS-L2-H |      |
|--------------------------------------------|------|
| Masti tüüp                                 | H/m  |
| 11SIS-L2-13                                | 13.0 |
| 11SIS-L2-14                                | 14.0 |
| 11SIS-L2-15                                | 15.0 |
| 11SIS-L2-16                                | 16.0 |

- Märkused:
- Töökindlus nivoo - II;
  - Liini suunamuutus - 0-1°.

|   |         |                                                                                       |                                               |            |
|---|---------|---------------------------------------------------------------------------------------|-----------------------------------------------|------------|
| Muudatus   | Kuupäev | Muudatuse sisu                                                                        | Projekteeris                                  | Kontrollis |
|                                                      |         |  | Projekteeris/Kuupäev<br>K.Perillus/18.03.2026 |            |
| Objekt<br>110 kV õhuliinide L130B, L131A, L132C, L132A, L020, L025 ja L134B rekonstrueerimine<br>110 kV õhuliin L132C Imavere – Põltsamaa |         |                                                                                       | Kontrollis/kuupäev<br>T.Poll/18.03.2026       |            |
| Joonise nimi<br>110 kV metallsõrestik kandemasti 11SIS-L2 üldvaade                                                                        |         |                                                                                       | Kooskõlastas                                  |            |
| Projekti number<br>KPL2508K3   |         |                                                                                       | Joonestas                                     |            |
| Staadiumi Joonise number<br>PP EL2-7-64-001                                                                                               |         | Muudatus<br>----                                                                      | Leht<br>1                                     | Lehti<br>1 |
| Möötkava<br>1:100   |         |                                                                                       | Formaat<br>A3                                 |            |