



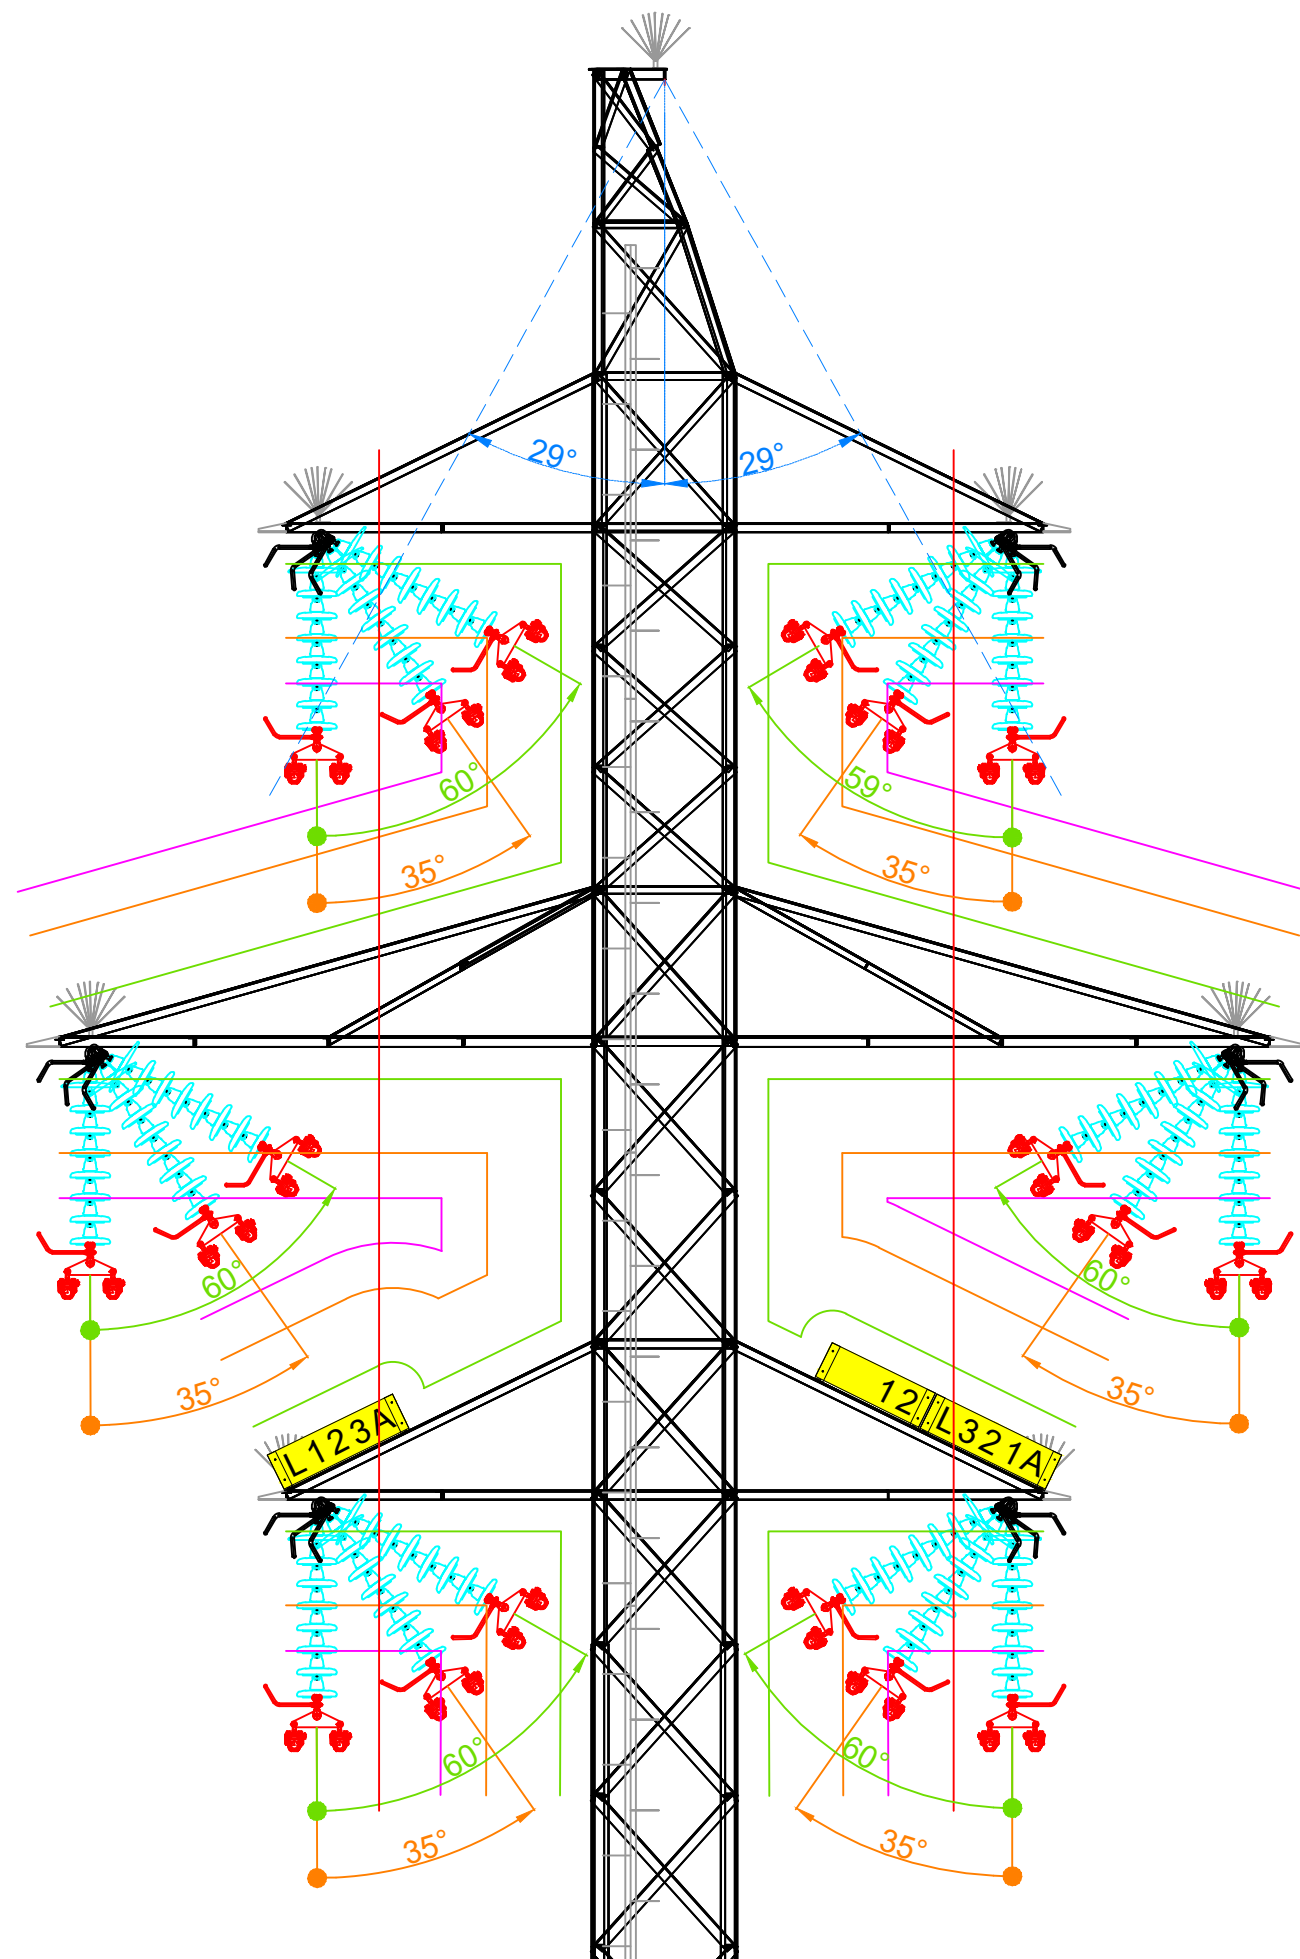

Gabriitide arvutamisel kasutatud
isolaatorkettide põhimõõdud
1:50

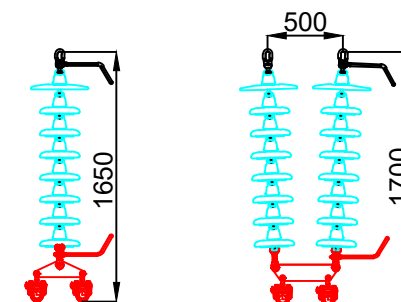

Märkused:

- Pingealuste tööde minimaalne õhkvahe on 1,0 m, töötamisel redeliit on õhkvahele lisatud montööri laius 0,9 m;
- Isolaatorkettide maksimaalsed lubatud kõrvalekalde nurgad faasijuhtmega 2 × 242-AL1/39-ST1A:
 - Nimituulekoormusel 35°
 - Piirtuulekoormusel 60°

Õhkvahe Del (tuulevaikus) 1 m

Õhkvahe k1Del (nimituulekoormus) 0,7 m

Õhkvahe D50Hz p-e (piirtuulekoormus) 0,21 m

Ronimisõhkvahe 1,9 m

Muudatus	Kuupäev	Muudatuse sisu	Projekteeris	Kontrollis
elering OHENDAME ENERGIAD		enersense		Projekteeris/Kuupäev K.Perillus/18.03.2026
Objekt		110 kV õhuliinide L130B, L131A, L132C, L132A, L020, L025 ja L134B rekonstrueerimine 110 kV õhuliin L132C Imavere – Põltsamaa		Kontrollis/kuupäev T.Poll/18.03.2026
Joonise nimi		110 kV metallsõrestik kandemasti 11SIS-L2 õhkvaheemikud 2x242		Kooskõlastas
Projekti number		Istaadiumi Joonise number		Joonestas
KPL2508K3		PP EL2-7-64-201		Mõõtkava 1:100
Muudatus		Leht		Formaat A3
