



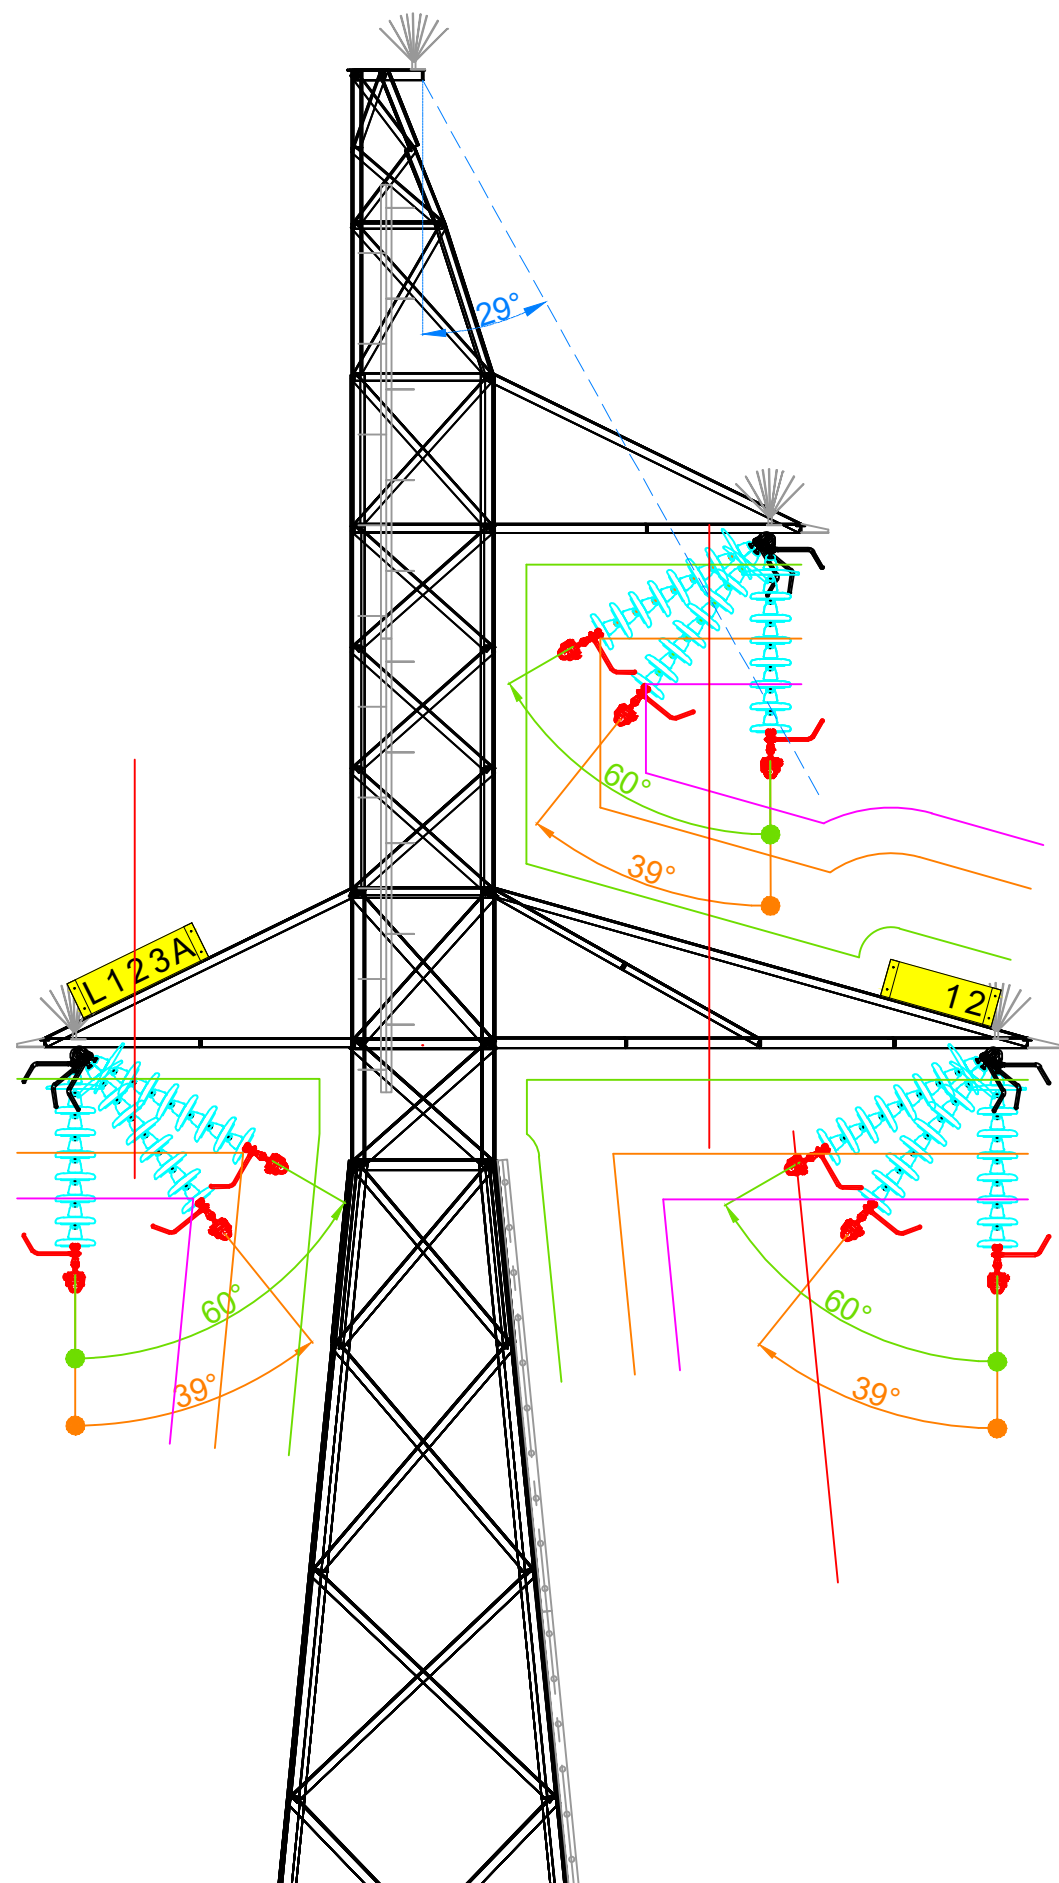

Gabriitide arutamisel kasutatud
isolaatorkettide põhimõõdud
1:50

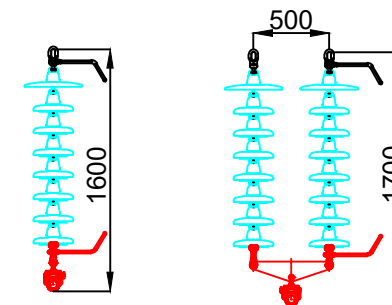

Märkused:

- Pingealuste tööde minimaalne õhkvahemik on 1,0 m, töötamisel redeliit on õhkvahemikule lisatud montööri laius 0,9 m;
- Isolaatorkettide maksimaalsed lubatud kõrvalekalde nurgad faasijuhtmega 1 × 402-AL1/52-ST1A:
 - Nimituulekoormusel 39°
 - Piirtuulekoormusel 60°

Õhkvahemik Del (tuulevaikus) 1 m

Õhkvahemik k1Del (nimituulekoormus) 0,7 m

Õhkvahemik D50Hz p-e (piirtuulekoormus) 0,21 m

Ronimisõhkvahemik 1,9 m

Muudatus	Kuupäev	Muudatuse sisu	Projekteeris	Kontrollis
elering ÕHENDAME ENERGIAD		enersense	Projekteeris/Kuupäev K.Perillus/20.03.2026	
Objekt 110 kV õhuliinide L130B, L131A, L132C, L132A, L020, L025 ja L134B rekonstrueerimine 110 kV õhuliin L132C Imavere – Põltsamaa			Kontrollis/kuupäev T.Poll/20.03.2026	
Joonise nimi 110 kV metallisõrestik kandemasti 1SAS-L2 õhkvahemikud 1x402			Kooskõlastas	
Projekti number KPL2508K3			Joonestas	
Staadiumi Joonise number PP EL2-7-65-101		Muudatus ----	Leht 1	Lehti 1
			Mõõtkava 1:50	Formaat A3