



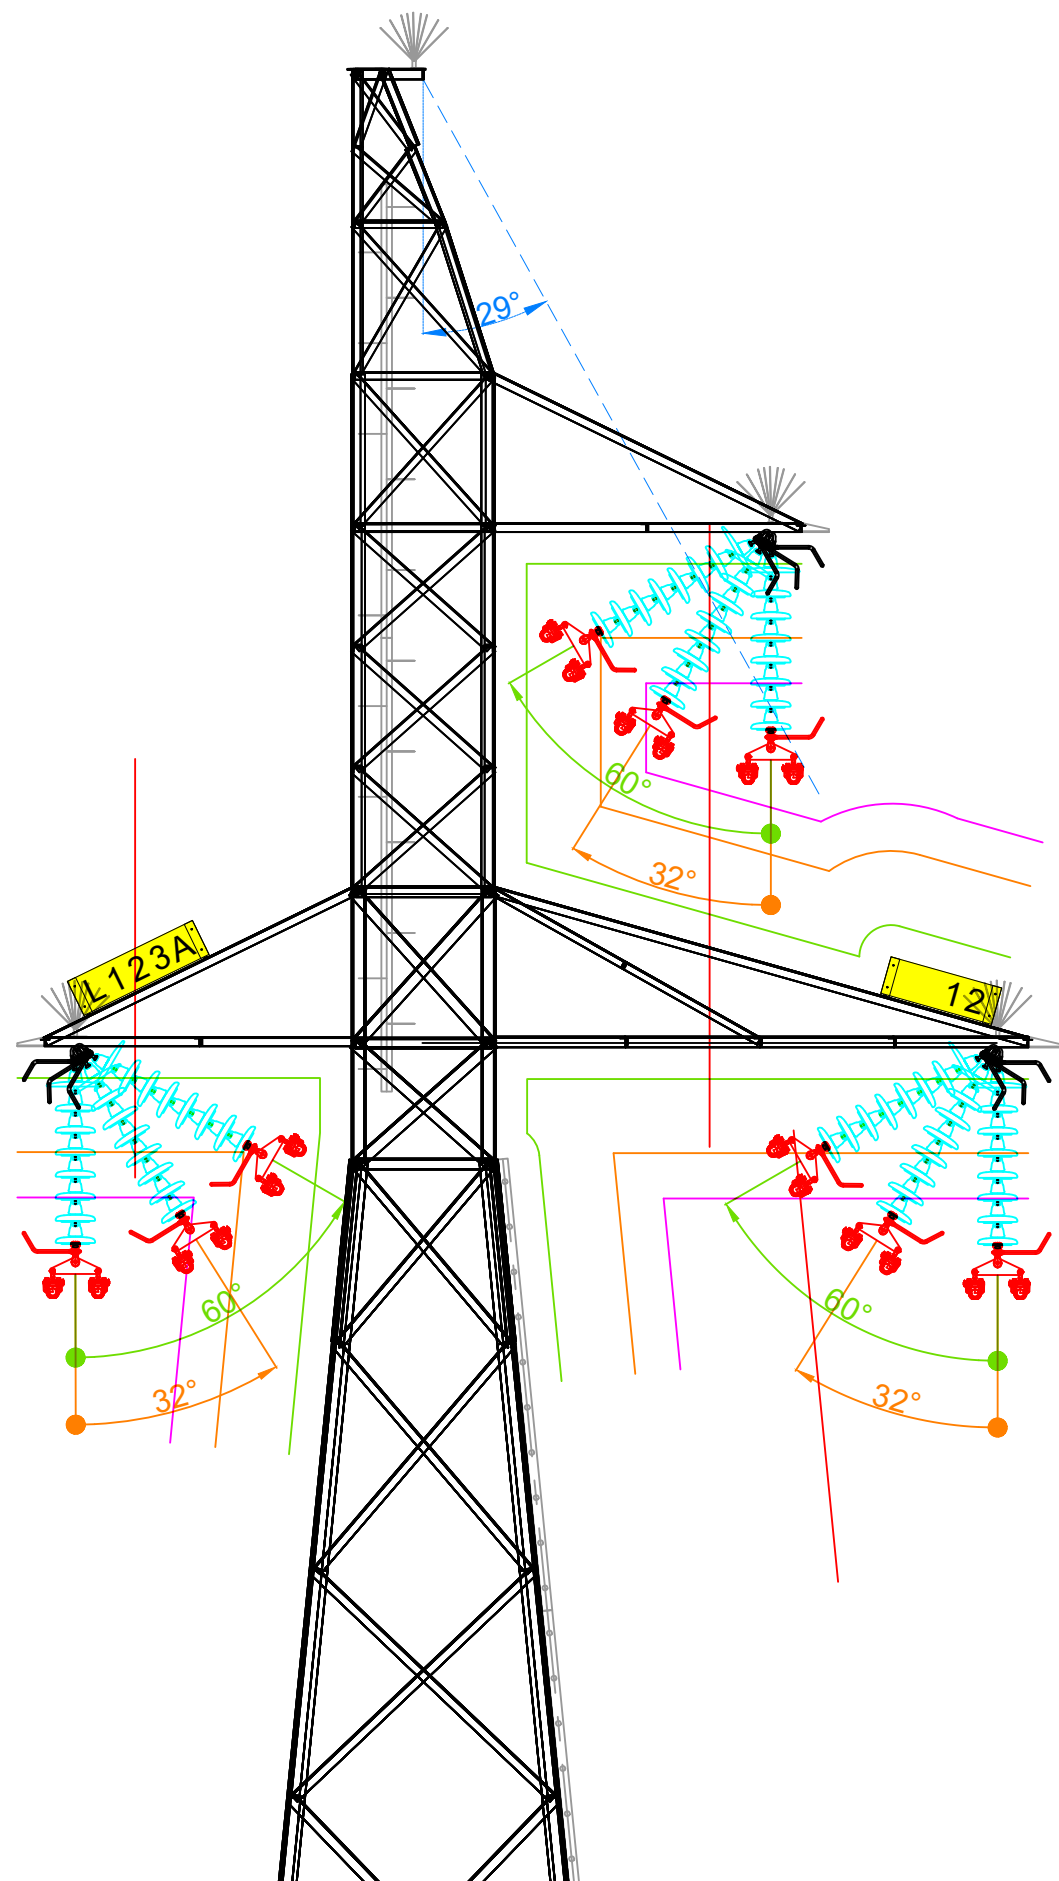

Gabriitide arutamisel kasutatud
isolaatorkettide põhimõõdud
1:50

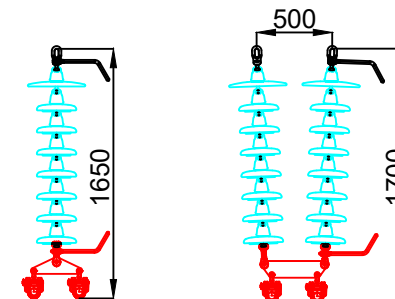

Märkused:

- Pingealuste tööde minimaalne õhkvahe on 1,0 m, töötamisel redelilt on õhkvahele lisatud montööri laius 0,9 m;
- Isolaatorkettide maksimaalsed lubatud kõrvalekalde nurgad faasijuhtmega 2 × 242-AL1/39-ST1A:
 - Nimituulekoormusel 32°
 - Piirtuulekoormusel 60°

Õhkvahe Del (tuulevaikus) 1 m

Õhkvahe k1Del (nimituulekoormus) 0,7 m

Õhkvahe D50Hz p-e (piirtuulekoormus) 0,21 m

Ronimisõhkvahe 1,9 m

Muudatus	Kuupäev	Muudatuse sisu	Projekteeris	Kontrollis
				Projekteeris/Kuupäev K.Perillus/20.03.2026
Objekt 110 kV õhuliinide L130B, L131A, L132C, L132A, L020, L025 ja L134B rekonstrueerimine 110 kV õhuliin L132C Imavere – Põltsamaa			Kontrollis/kuupäev T.Poll/20.03.2026	
Joonise nimi 110 kV metallsõrestik kandemasti 1SAS-L2 õhkvahe 2x242			Koostajast Joonestast	
Projekti number KPL2508K3	Staadium PP	Joonise number EL2-7-65-201	Muudatus ----	Leht 1
			Mõõtkava 1:50	Formaat A3