


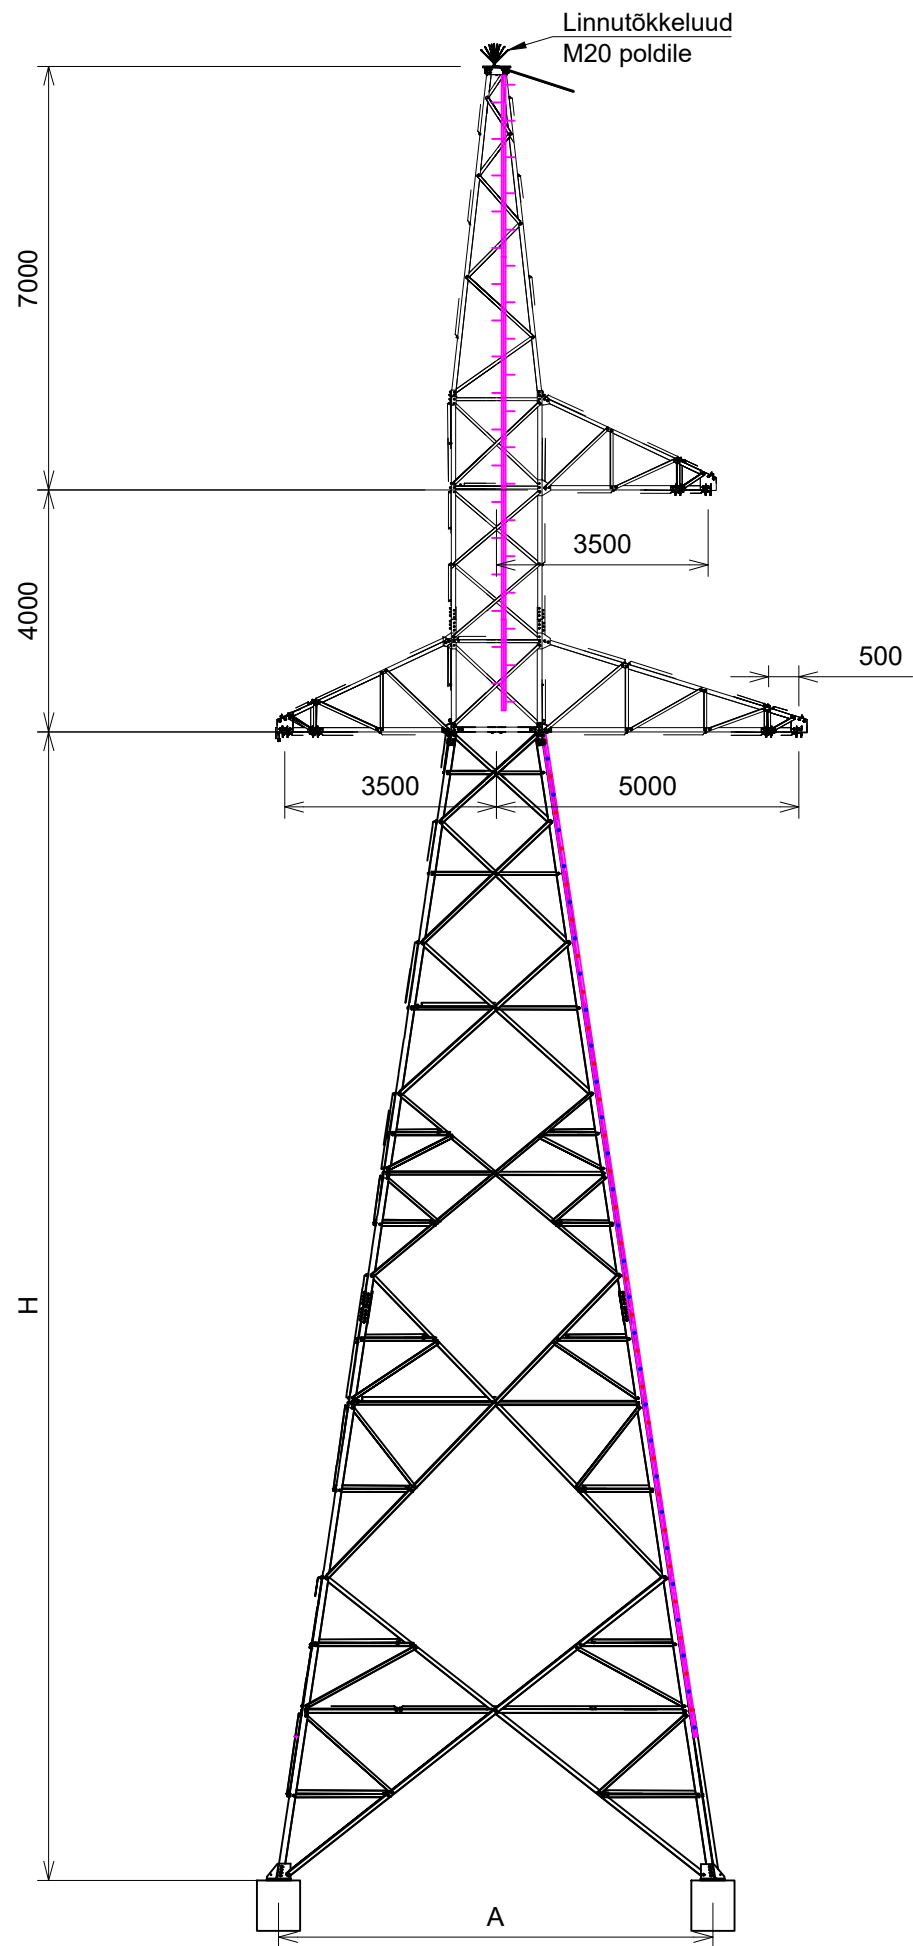

110 kV nurga-ankrumast 1TAS-L2-H		
Pos	H/m	A/m
1	9	4.22
2	14	5.73
3	19	7.24
4	24	8.75

- Märkused:
- Töökindlus nivoo - II
 - Abikandeketi kohale paigaldada linnutõkkeluud.

Muudatus	Kuupäev	Muudatuse sisu	Projekteeris	Kontrollis			
			Projekteeris/Kuupäev K.Perillus/20.03.2026				
Objekt 110 kV õhuliinide L130B, L131A, L132C, L132A, L020, L025 ja L134B rekonstrueerimine 110 kV õhuliin L132C Imavere – Põltsamaa			Kontrollis/kuupäev T.Poli/20.03.2026				
Joonise nimi Metallsõrestik nurga-ankrumast 1TAS-L2 üldvaade			Kooskõlastas				
			Joonestas				
Projekti number KPL2508K3	[Stadium] PP	Joonise number EL2-7-75-001	Muudatus ----	Leht 1	Lehti 1	Möötkava 1:125	Formaat A3