

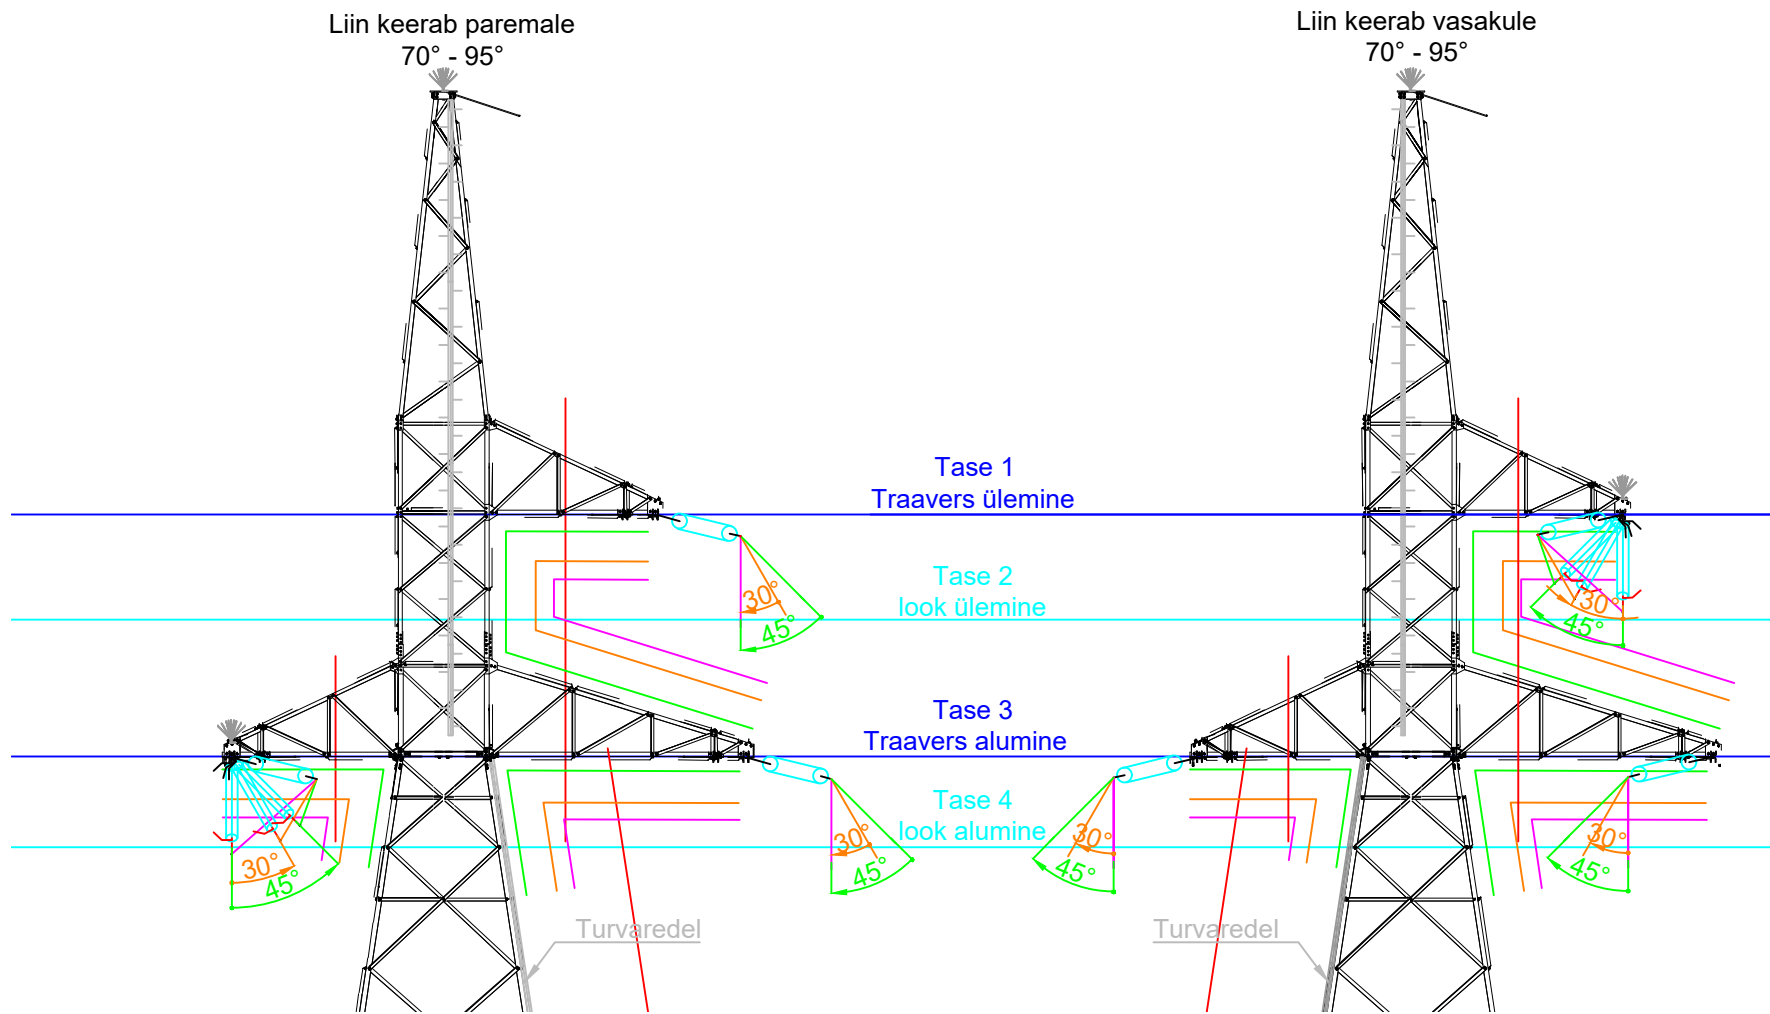
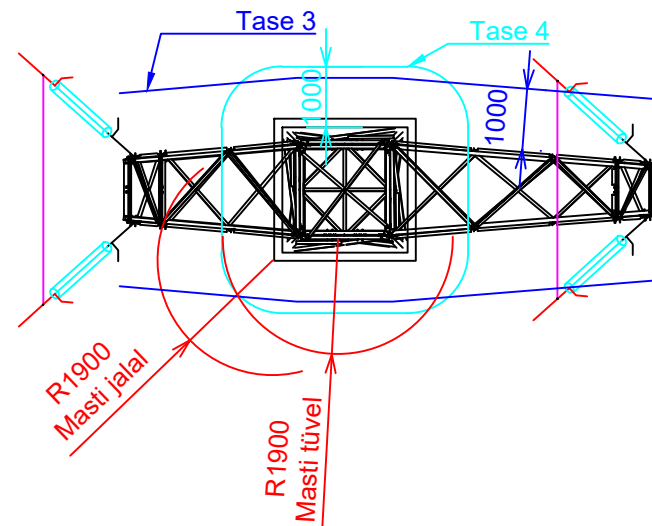
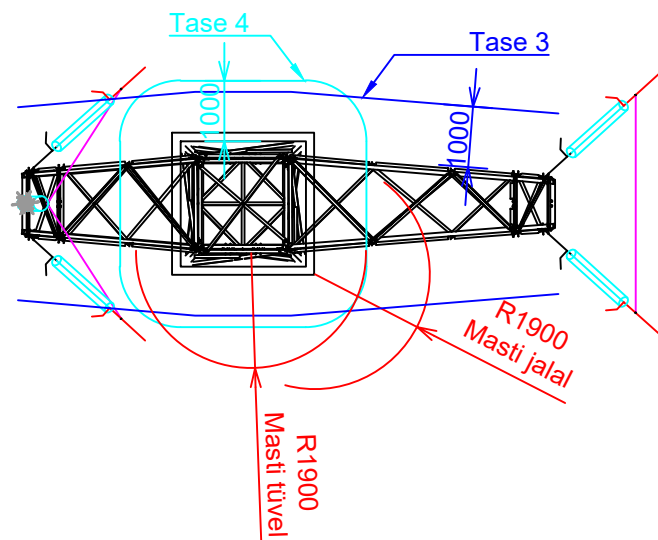
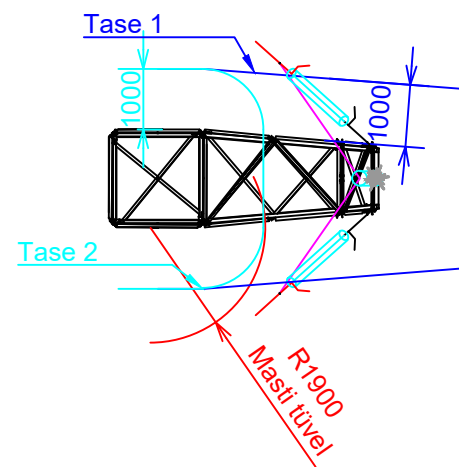


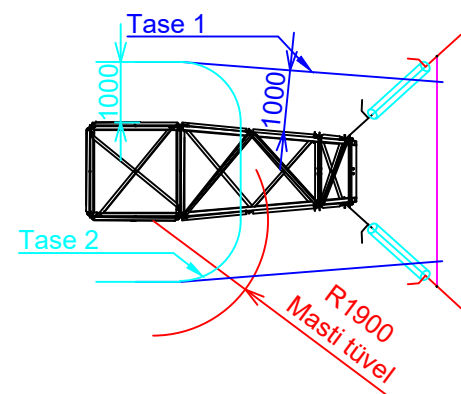

Tingmärgid:

D_{el} (tuulevaikus)	1000 mm
$k_f D_{el}$ (nimituulekoormus)	700 mm
D_{50Hz} p-e (piirtuulekoormus)	210 mm
Ronimine	1900 mm

Gabariitide arvutamisel kasutatud isolaatorkettide põhimõõdud 1:50

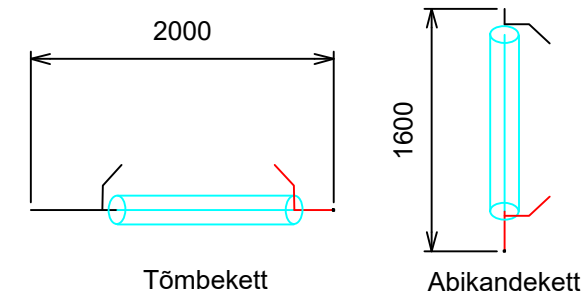

Märkused:

- Pingealuste tööde minimaalne õhkvahemik on 900 mm, õhkvahemikud mastis on:
 - Töötamisel turvaredelilt on lisatud juurde õhkvahemikule montööri laius 1000 mm.
- Alates liini pöödenurgast 70° tuleb lisada lühikesele välisnurga traaversile abikandekett.
 - Faasisjuhtme lookade maksimaalsed lubatud kõrvalekalde nurgad faasisjuhtmega 1 × 402-AL1/52-ST1A:
 - Nimituulekoormusel 30°
 - Piirtuulekoormusel 45°

Muudatus	Kuupäev	Muudatuse sisu	Projekteeris	Kontrollis
				
			Projekteeris/Kuupäev K.Perillus/20.03.2026	
Objekt	110 kV õhuliinide L130B, L131A, L132C, L132A, L020, L025 ja L134B rekonstrueerimine 110 kV õhuliin L132C Imavere – Põltsamaa		Kontrollis/kuupäev T.Poll/20.03.2026	
Joonise nimi	110 kV metallisõrestik nurga-ankrumast 1TAS-L2 õhkvahemikud		Kooskõlastas	
			Joonestas	
Projekti number	Staadium	Joonise number	Muudatus	Leht
KPL2508K3	PP	EL2-7-75-102	----	Lehti
			Möötkava	Formaat
			1:125	A3