


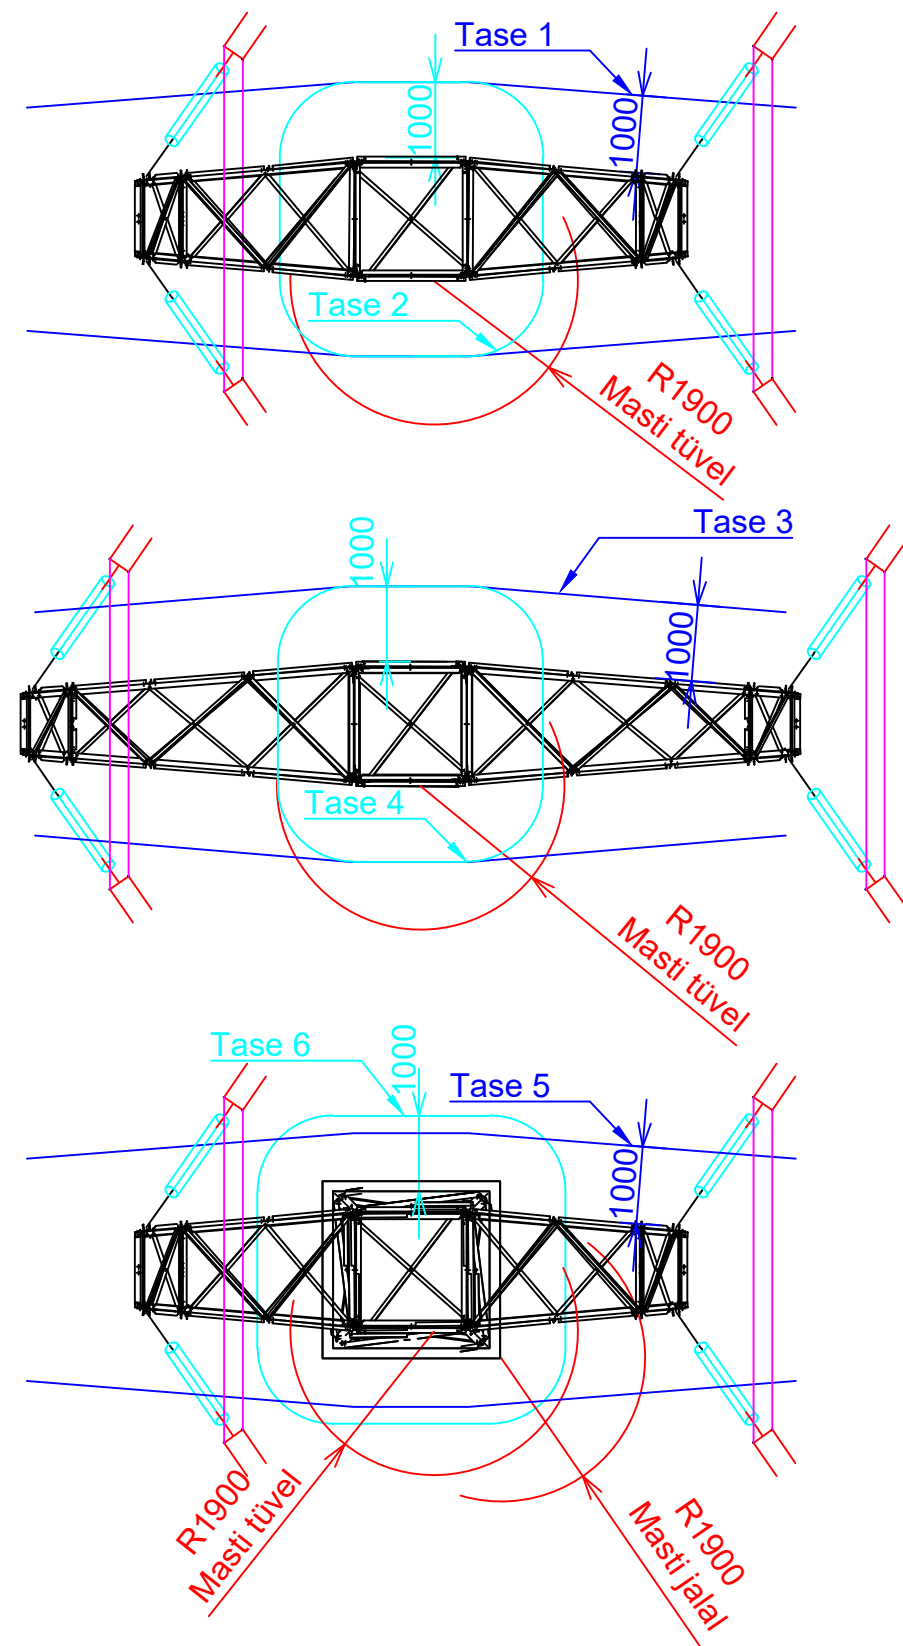

Tase 1
Traavers ülemine


Tase 2
look ülemine

Tase 3
Traavers keskmine

Tase 4
look keskmine

Tase 5
Traavers alumine

Tase 6
look alumine

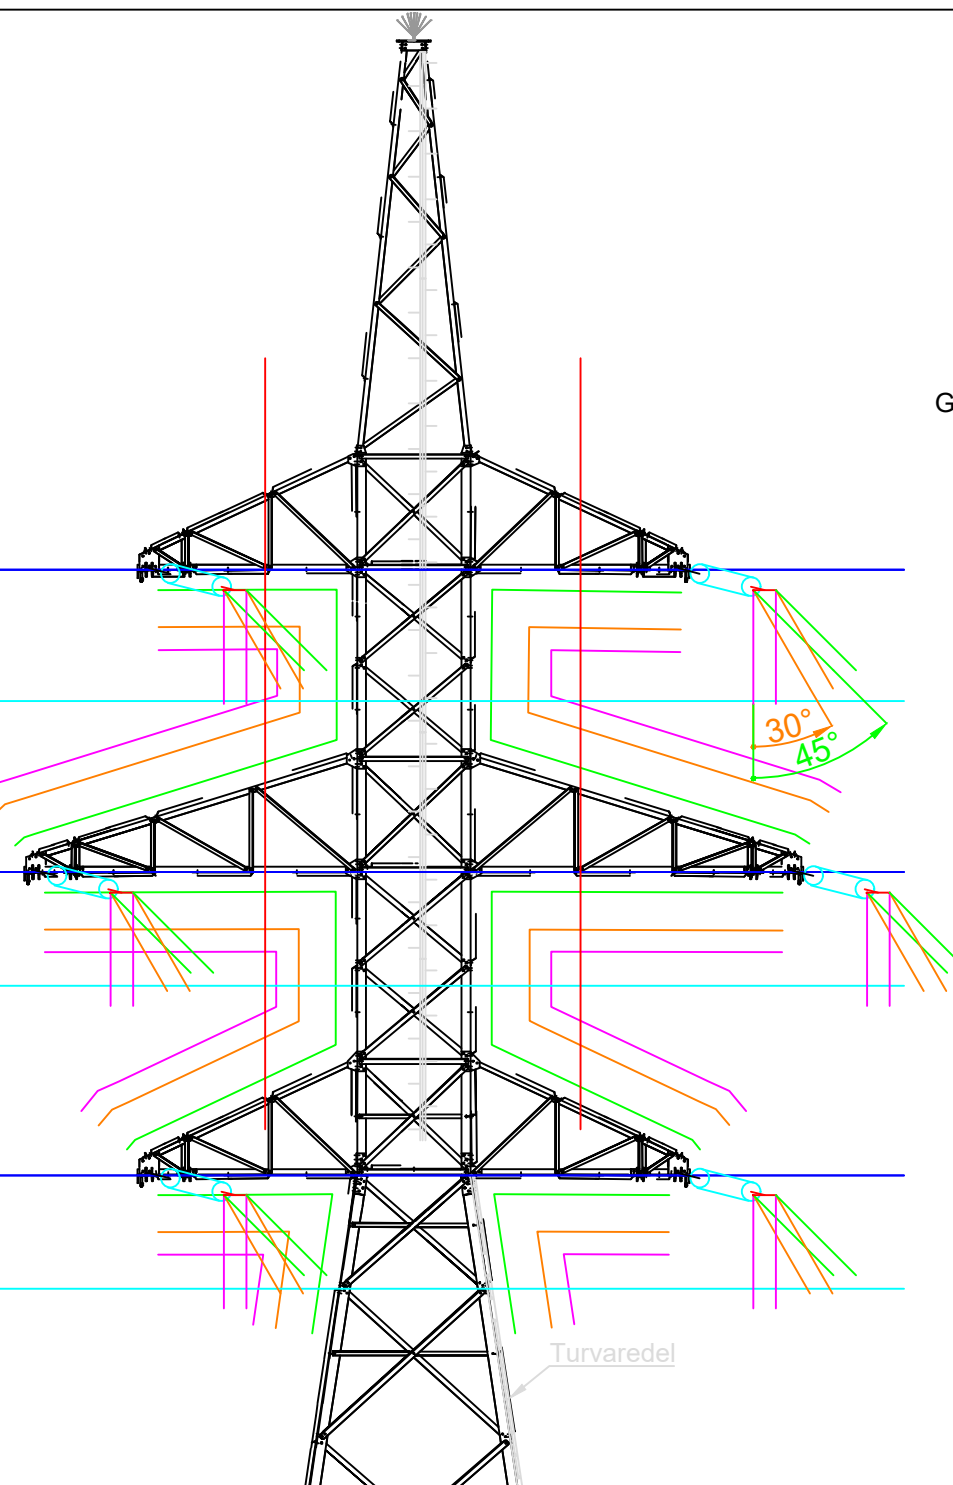

Tingmargid:

D_{el} (tuulevaikus)

$k_1 D_{el}$ (nimituulekoormus)

D50Hz p-e (piirtuulekoormus)

Ronimine


1000 mm

700 mm

210 mm

1900 mm

Gabariitide arvutamisel kasutatud isolaatorketi põhimõõdud
1:50

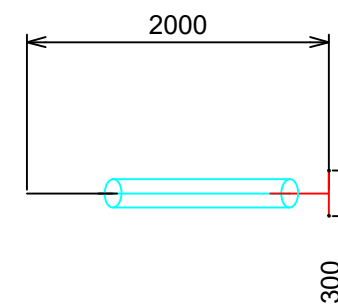

Märkused:

- Pingealuste tööde minimaalne õhkvahe on 900 mm, õhkvahe mastis on:
 - Töötamisel turvaredelilt on lisatud juurde õhkvahele montööri laius 1000 mm.
- Faasijuhtme lookade maksimaalsed lubatud kõrvalekalde nurgad faasijuhtmega 2 x 242-AL1/39-ST1A:
 - Nimituulekoormusel 30°
 - Piirtuulekoormusel 45°

Muudatus	Kuupäev	Muudatuse sisu	Projekteeris	Kontrollis
elering OHENDAME ENERGIAID		enersense		
Objekt		110 kV õhuliinide L130B, L131A, L132C, L132A, L020, L025 ja L134B rekonstrueerimine 110 kV õhuliin L132C Imavere – Põltsamaa		
Joonise nimi		110 kV metallisõrestik nurga-ankrumasti 11TAS-L2 õhkvahe liini pöördenuurga 0-70 1x402		
Projekti number		Stadium	Joonise number	Muudatus
KPL2508K3		PP	EL2-7-76-101	----
Mõõtkava		Leht	Lehti	Formaat
1:100				A3