


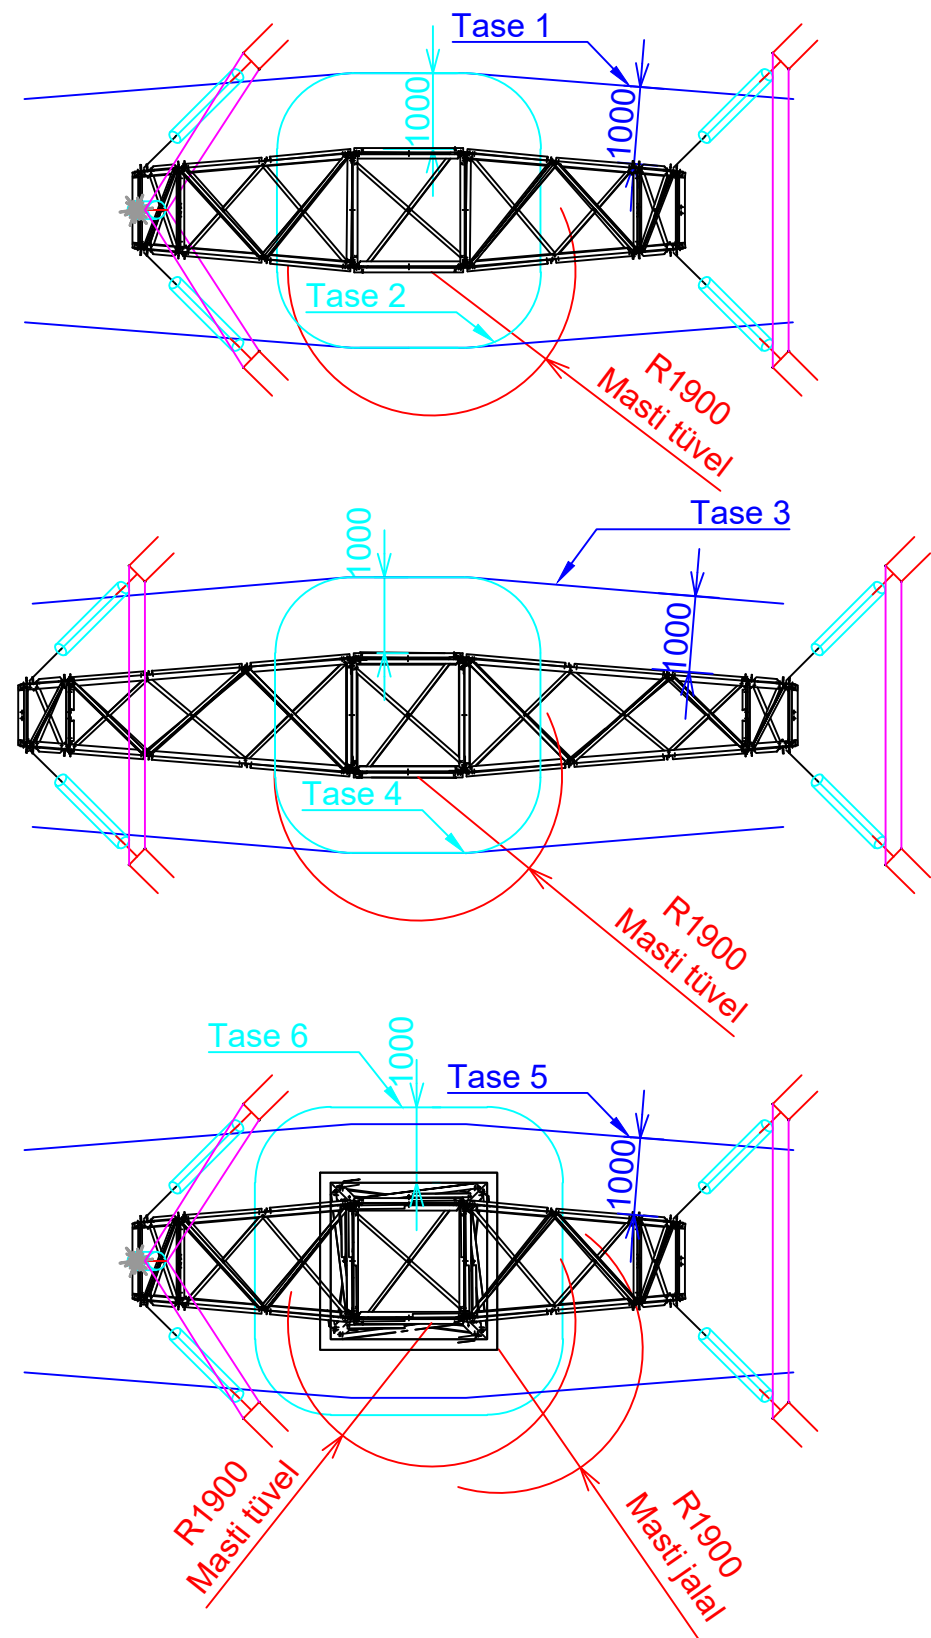

Tase 1
Traavers ülemine


Tase 2
look ülemine

Tase 3
Traavers keskmine

Tase 4
look keskmine



Tase 5
Traavers alumine

Tase 6
look alumine

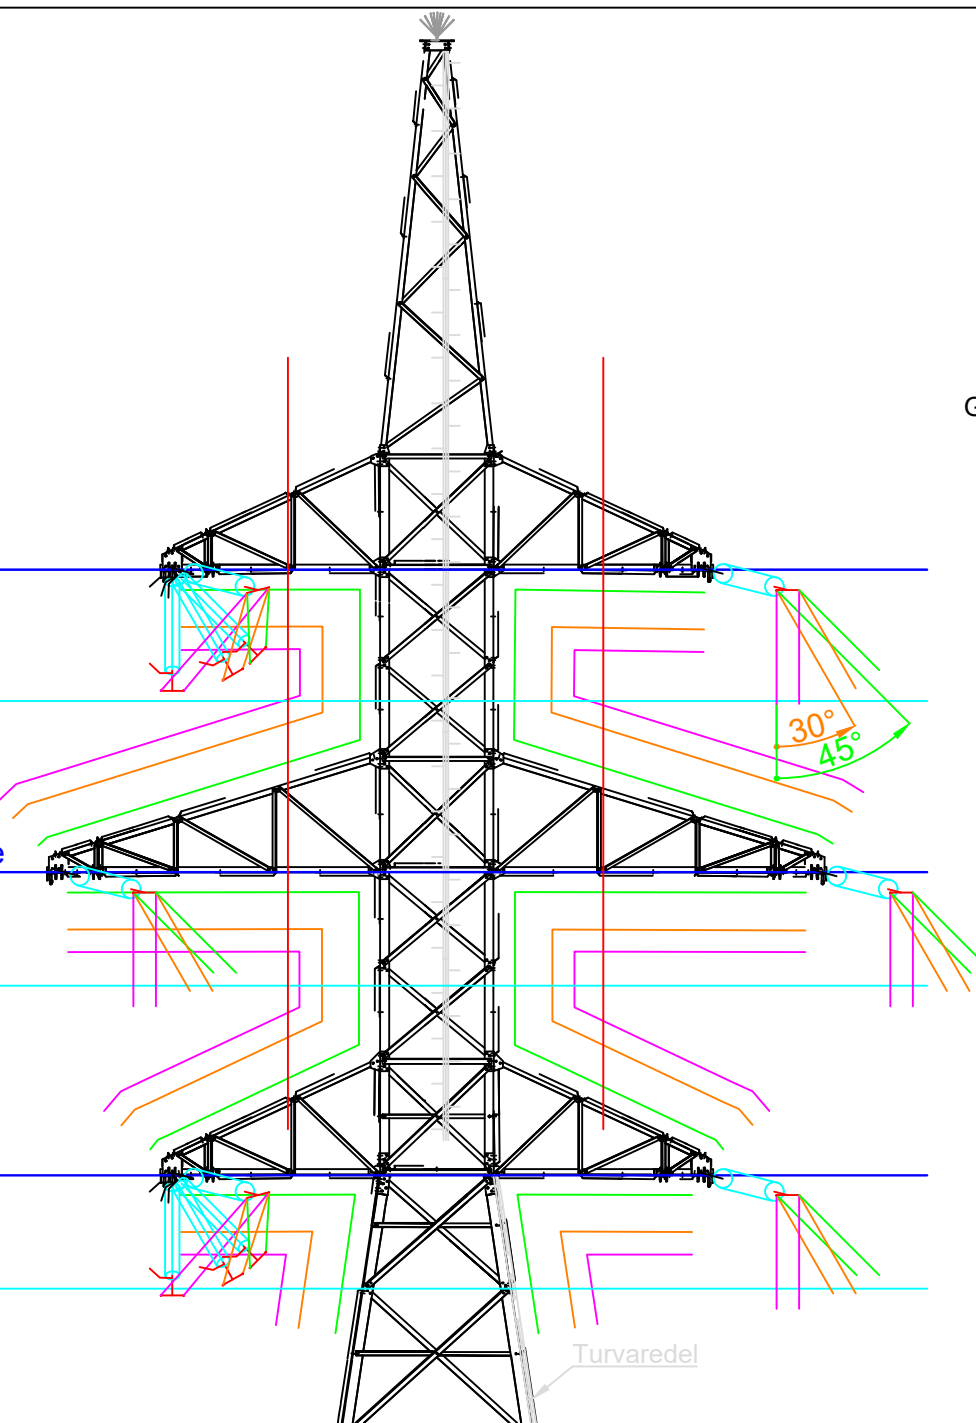

Tingmärgid:
 D_{el} (tuulevaikus) 1000 mm
 $k_1 D_{el}$ (nimituulekoormus) 700 mm
 $D_{50Hz p-e}$ (piirtuulekoormus) 210 mm
Ronimine 1900 mm

Gabariitide arvutamisel kasutatud isolaatorketi põhimõõdud
1:50

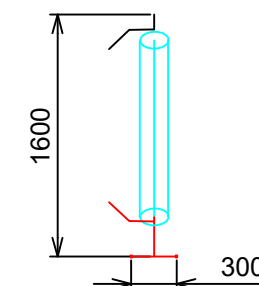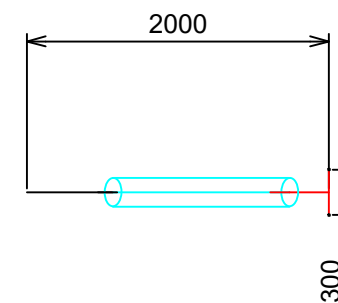

Märkused:

- Pingealuste tööde minimaalne õhkvahe on 900 mm, õhkvahemikud mastis on:
 - Töötamisel turvaredelilt on lisatud juurde õhkvahele montööri laius 1000 mm.
- Alates liini pöördenukust 70° tuleb lisada lühikesele välisnurga traaversile abikandekett.
 - Faasijuhtme lookade maksimaalsed lubatud kõrvalekalde nurgad faasijuhtmega 2 × 242-AL1/39-ST1A:
 - Nimituulekoormusel 30°
 - Piirtuulekoormusel 45°

Muudatus	Kuupäev	Muudatuse sisu	Projekteeris	Kontrollis
elering ÕHENDAME ENERGIAD		enersense		
Objekt		110 kV õhuliinide L130B, L131A, L132C, L132A, L020, L025 ja L134B rekonstrueerimine 110 kV õhuliin L132C Imavere – Põltsamaa	Projekteeris/Kuupäev K.Perillus/20.03.2026	
Joonise nimi		110 kV metallisõrestik nurga-ankrumast 11TAS-L2 õhkvahele liini pöördenukust 70-95 2x242	Kontrollis/kuupäev T.Poli/20.03.2026	
Projekti number		PP EL2-7-76-202	Muudatus	Leht
KPL2508K3		----		
Mootkava		1:100	Formaat	
			A3	