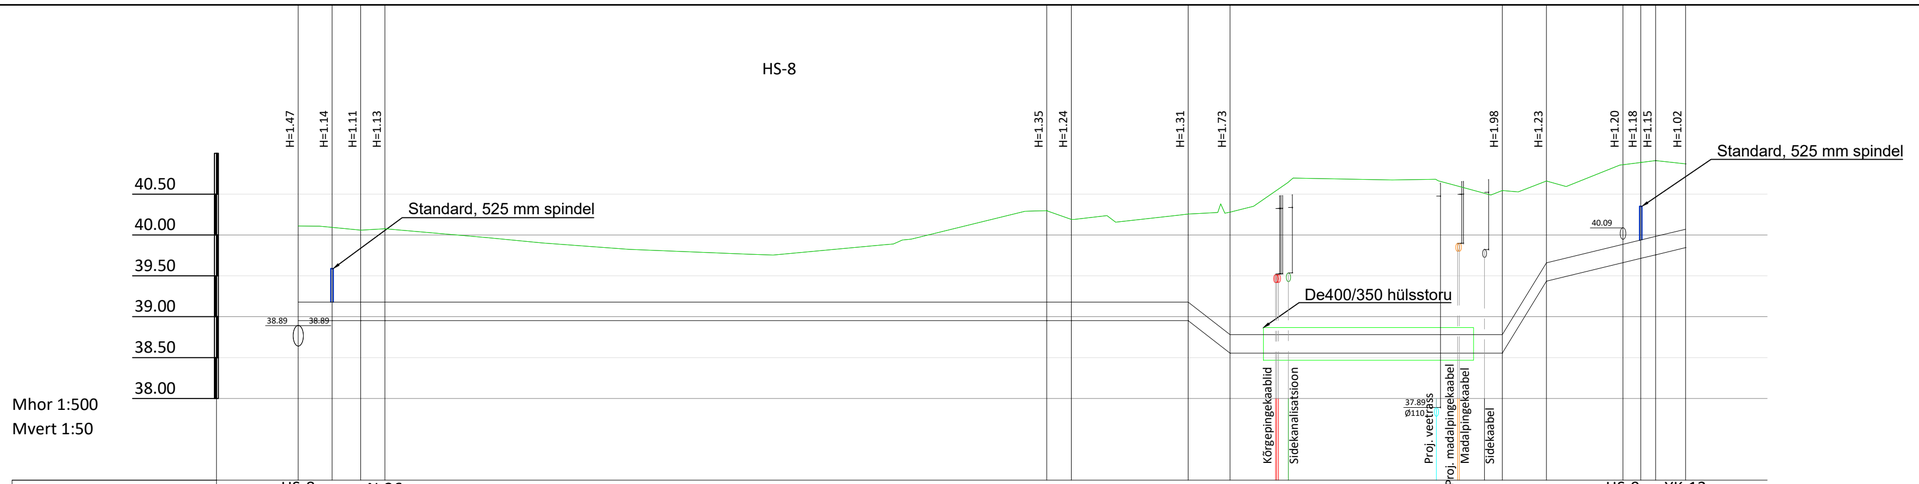

KAEVU TÄHIS	HS-8	SV-3	N-26	N-25	N-27	N-28	N-29	N-30	N-31	N-32	HS-9	SV-4	YK-13	N-34
OLEMASOLEVA MAAPINNA KÕRGUS	40.11	40.09	40.06	40.08	40.30	40.19	40.26	40.28	40.54	40.66	40.86	40.89	40.91	40.87
KÕRGUS TORU PEALE	0.93	0.91	0.88	0.90	1.12	1.01	1.08	1.50	1.76	1.00	0.97	0.95	0.93	0.80
KÕRGUSMÄRK TORU PEALE	39.18	39.18	39.18	39.18	39.18	39.18	39.18	38.78	38.78	39.66	39.89	39.94	39.98	40.07
TORU RAJAMISSÜGAVUS	1.16	1.14	1.11	1.13	1.35	1.24	1.31	1.73	1.98	1.23	1.20	1.18	1.15	1.02
LANG / PIKKUS (m)	0.0000						0.0776	0.0000			0.1626		0.0241	
							108.8	5.1	33.3		5.4		17.0	
TORU LÄBIMÕÕT	2 x DN100/225													
TORU PIKKUS	- 169.7m													
VAHEKAUGUSED (m)	4.1	3.5	3.0	80.9			3.0	14.3	5.1	33.3		5.4	9.4	2.2	1.8	3.7

MÄRKUSED:
1. Madalpinge- ja sidekaabli ning sidekanalisatsiooni täpsed sügavused on projektikoostamise ajal teadmata.

TERMOPILT PROJEKTEERIMISTÖÖD
Suur-Jõe 63, Pärnu
Tel (+372) 6016500
www.termopilt.ee
OÜ TERMOPILT
Registrikood: 11216921
MTR: EEP000638
TEL003100

Tellija:	SW Energia OÜ		Töö nr. 1155	Staadium TP
Töö nimetus:	Luunja alevik, Luunja vald Kaugküttetorustik		Kaust nr. SVV	
Joonise nimetus:	Pikiprofiil HS-8 kuni YK-13		Joonise nr: 6-11	
Projektijuht	T. Rähmonen	/allkirjastatud digitaalselt/	Mõõtkava: 1:50/1:500	
Vastutav spets.	T. Rähmonen	/allkirjastatud digitaalselt/		
Insener	K. Lille	/allkirjastatud digitaalselt/	Trükitud: 30.06.2025	
		/allkirjastatud digitaalselt/		
Faili nimi:	1155_TP_SVV.dwg			